


**ZIE BIJZONDERE
VOORWAARDE(N)**

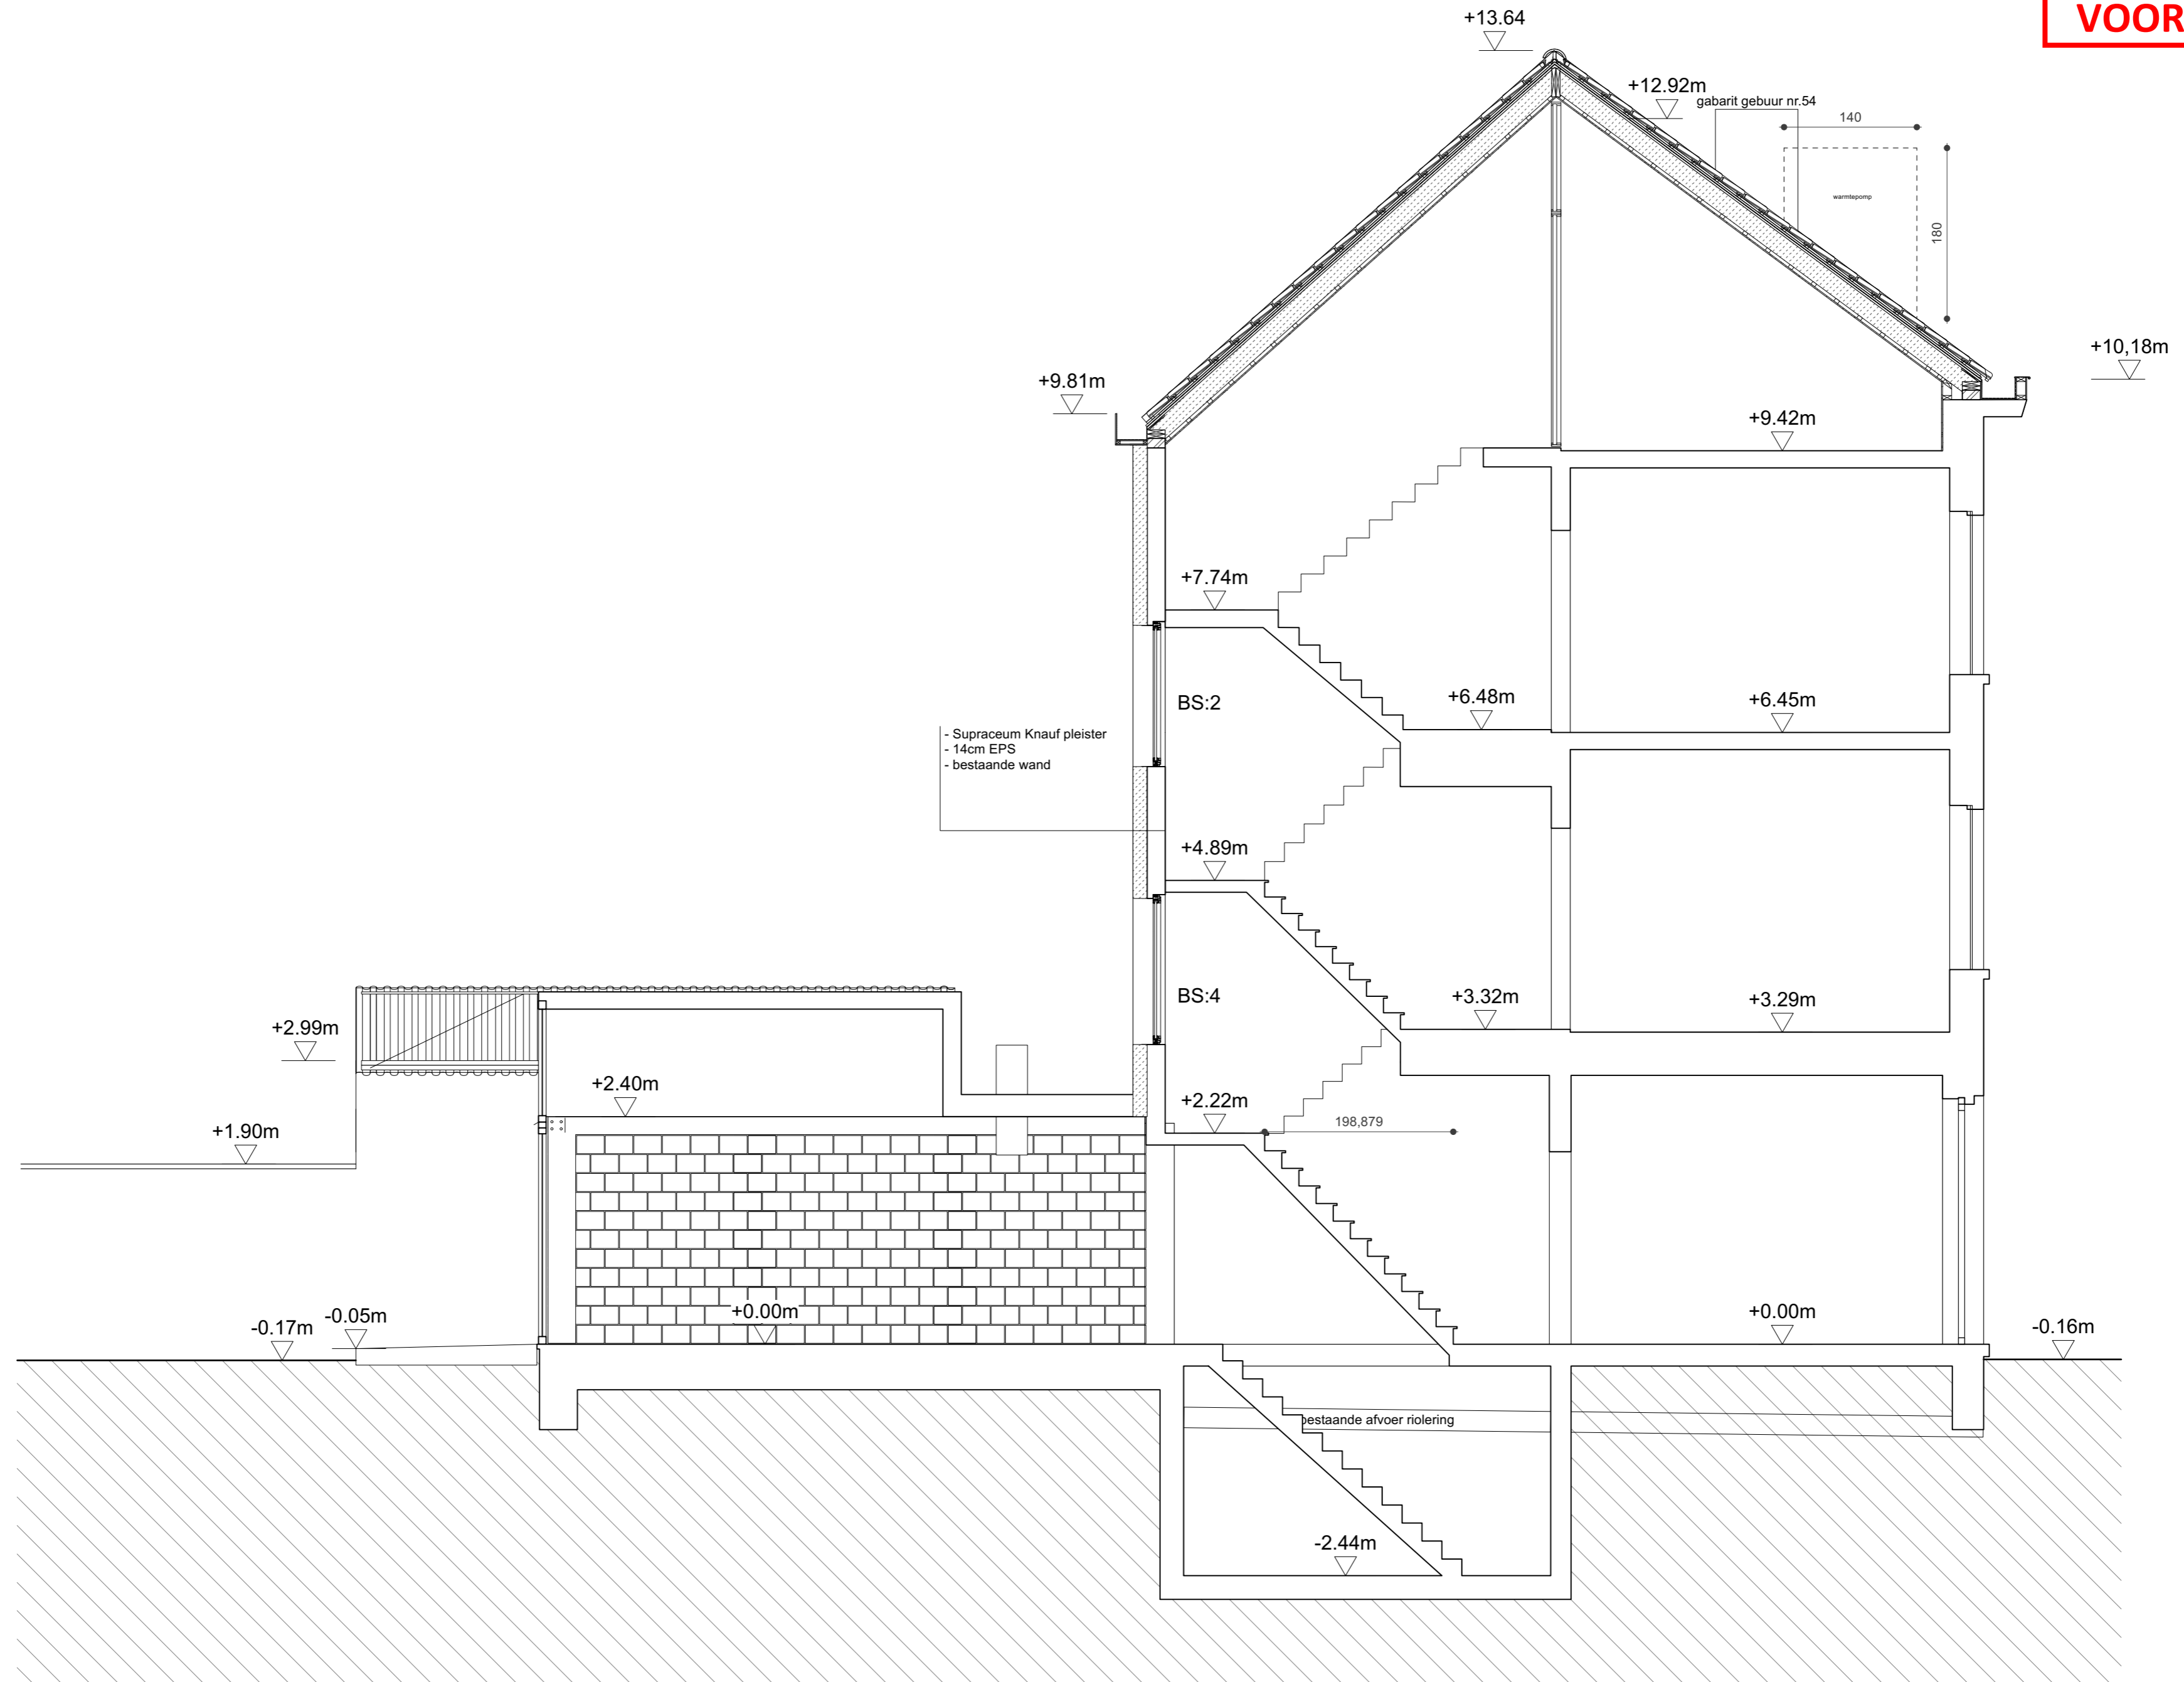

SNEDE AA NT		SCHAAL 1:50 PLAN 11/2	OPDRACHTGEVER BOUWPLAATS KADASTER	Dhr & Mvr Schotsaert - Nijss Klinkkouterstraat 56, 9040 Sint-Amandsberg Afd. 19, Sectie C, nr 1147h10	GAFPA BUREAU VOOR ARCHITECT TUUR EN STEDENBOUW BV NIEUWEVAART 118A/102, 9000 GENT (BE) + 32 (0)9233 38 32 INFO@GAFPA.NET WWW.GAFPA.NET
BA	G2403 Schotsaert	DATUM 09.07.24			

De uitvoeringsdatum van de werken dient vooraf aan de architect te worden doorgegeven; zoniet draagt meld te worden. Alle werken met betrekking tot stabiliteit of technieken dienen uitgevoerd te worden volgens chowd worden als uitvoeringstekeningen. Uitvoeringstekeningen dienen door de aannemer opgemaakt te worden conform de Belgische normen (NBN, NBN EN, NBN EN ISO en hun addenda), STS en Technische Voorlichtingen (TV) van het WTCB, en tijdig voor uitvoering aan de architect voorgelegd te worden.