
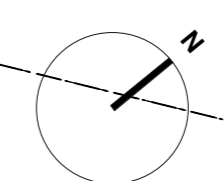
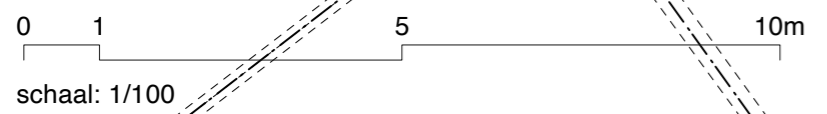


**ZIE BIJZONDERE
VOORWAARDE(N)**

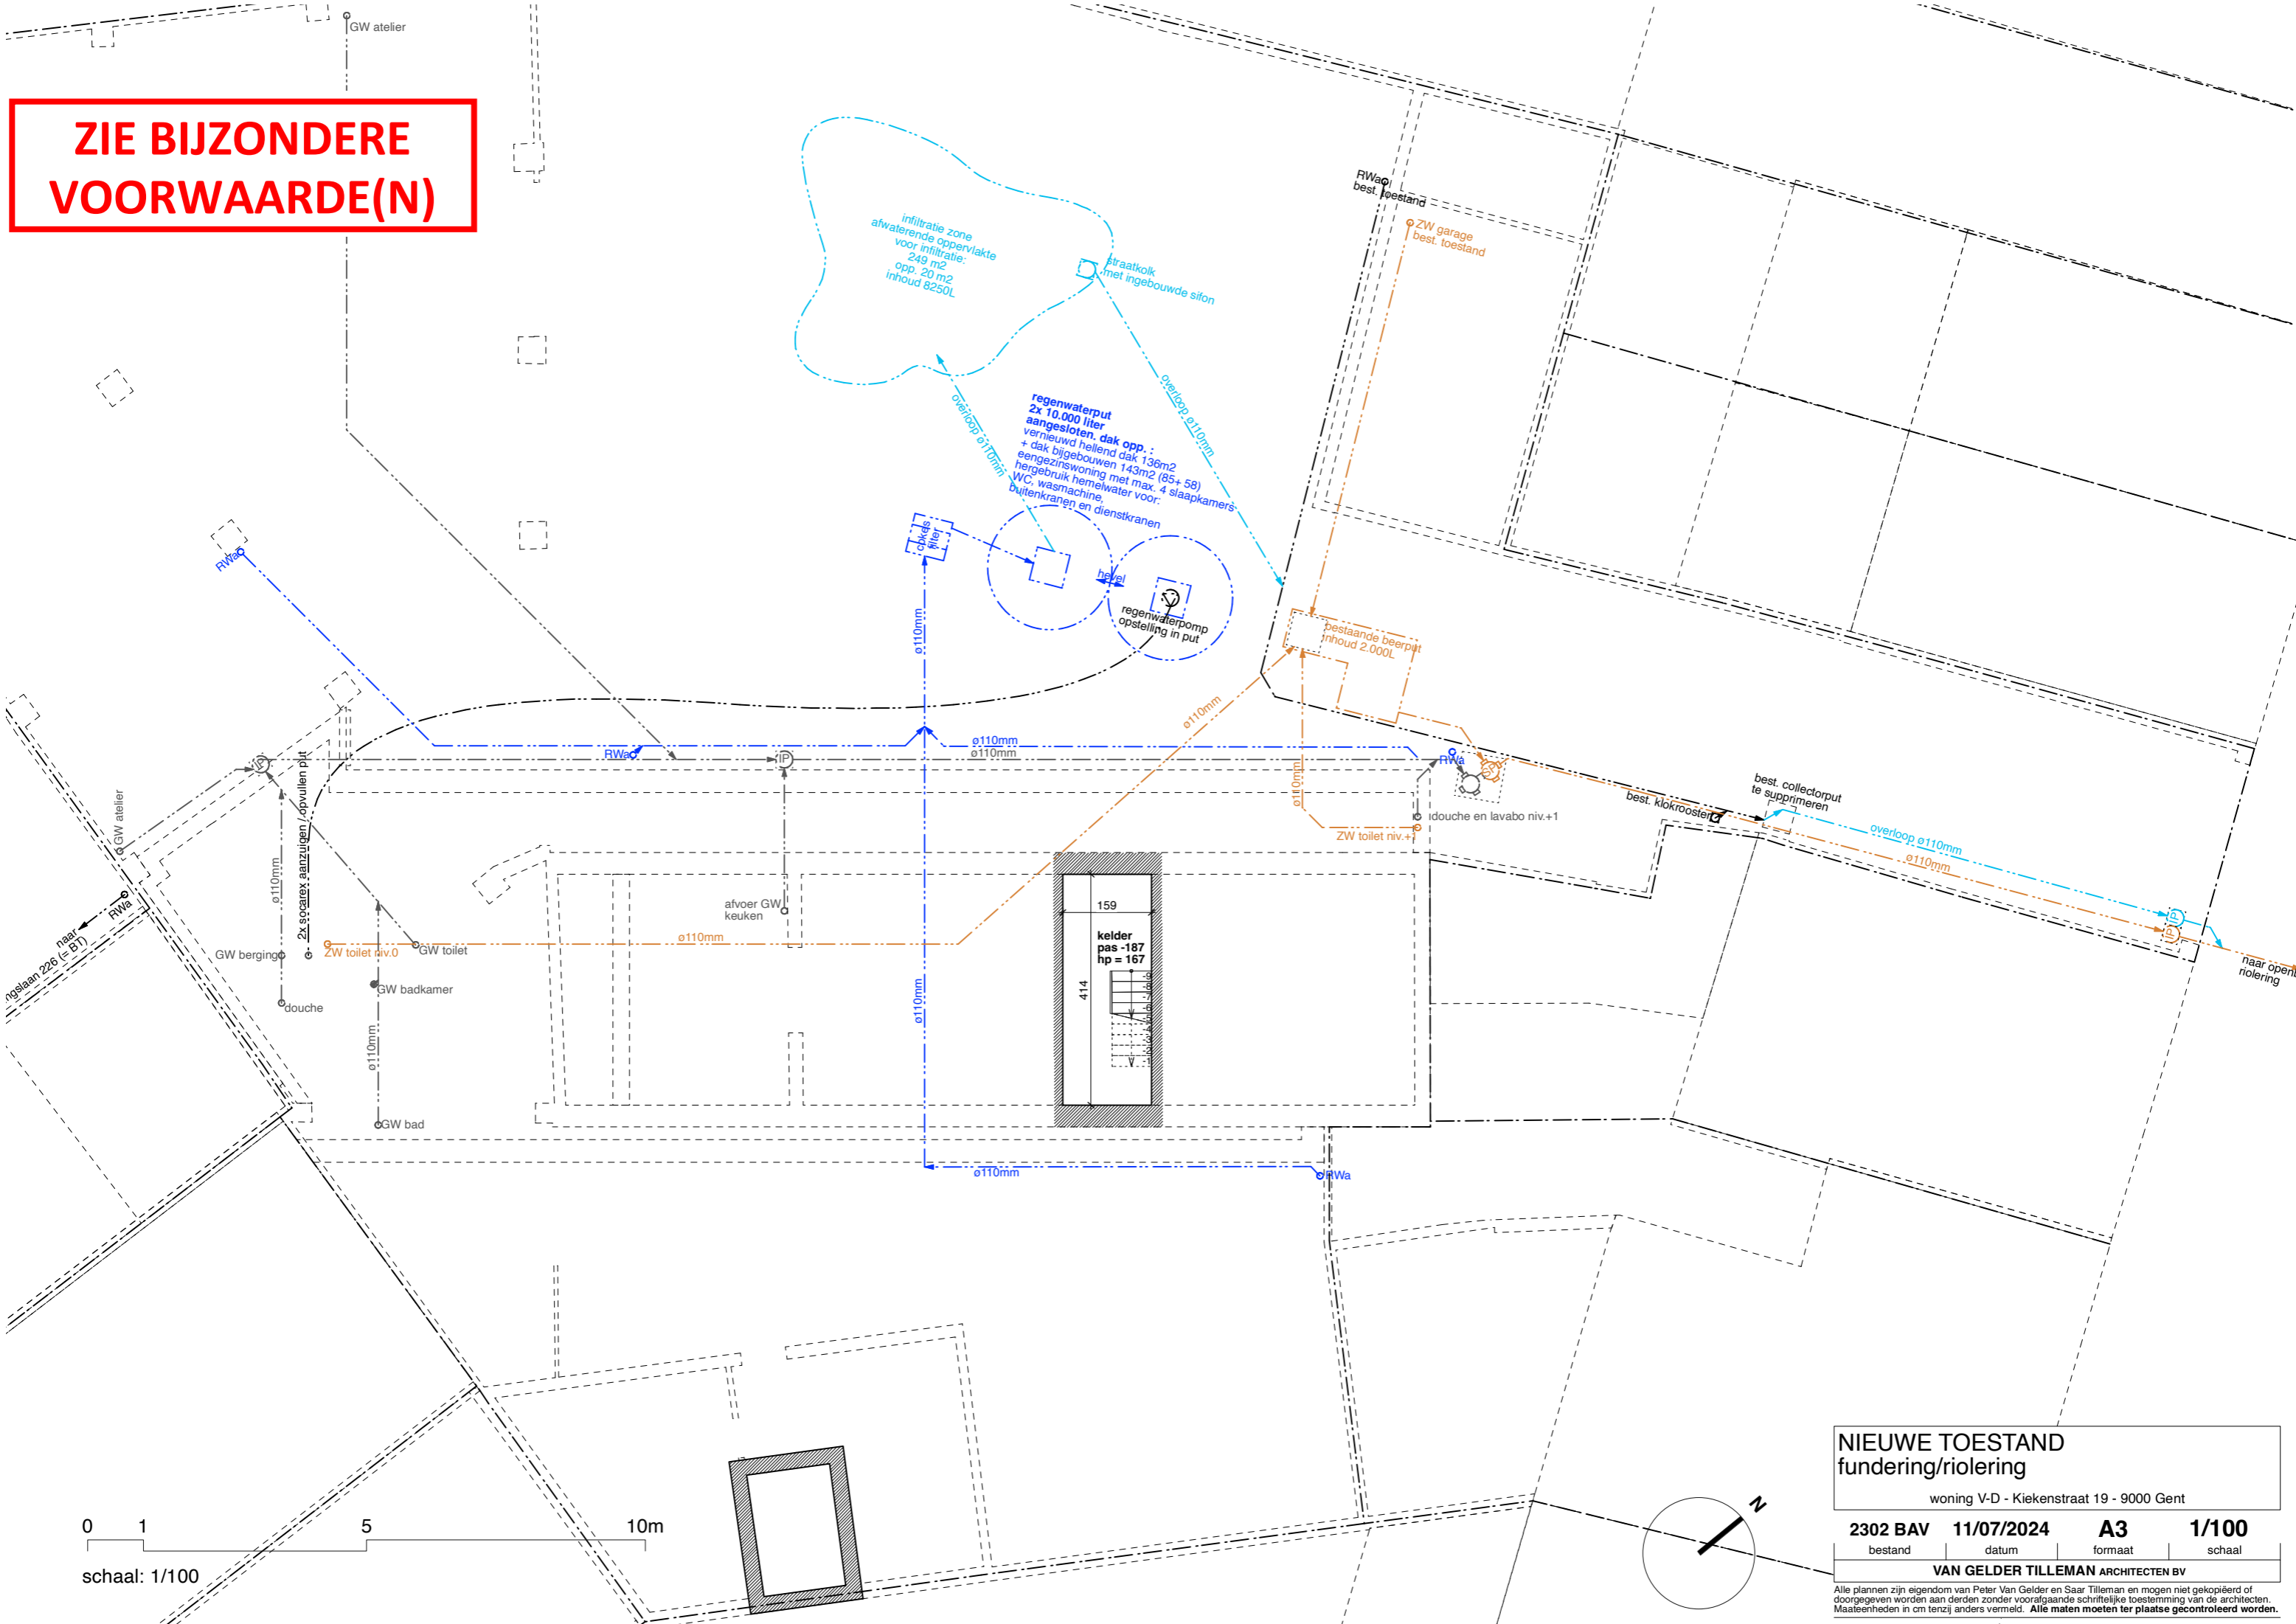

NIEUWE TOESTAND			
fundering/riolering			
woning V-D - Kiekenstraat 19 - 9000 Gent			
2302 BAV	11/07/2024	A3	1/100
bestand	datum	formaat	schaal
VAN GELDER TILLEMANN ARCHITECTEN BV			

Alle plannen zijn eigendom van Peter Van Gelder en Saar Tillemann en mogen niet gekopieerd of doorgegeven worden aan derden zonder voorafgaande schriftelijke toestemming van de architecten. Maateenheden in cm tenzij anders vermeld. **Alle maten moeten ter plaatse gecontroleerd worden.**