
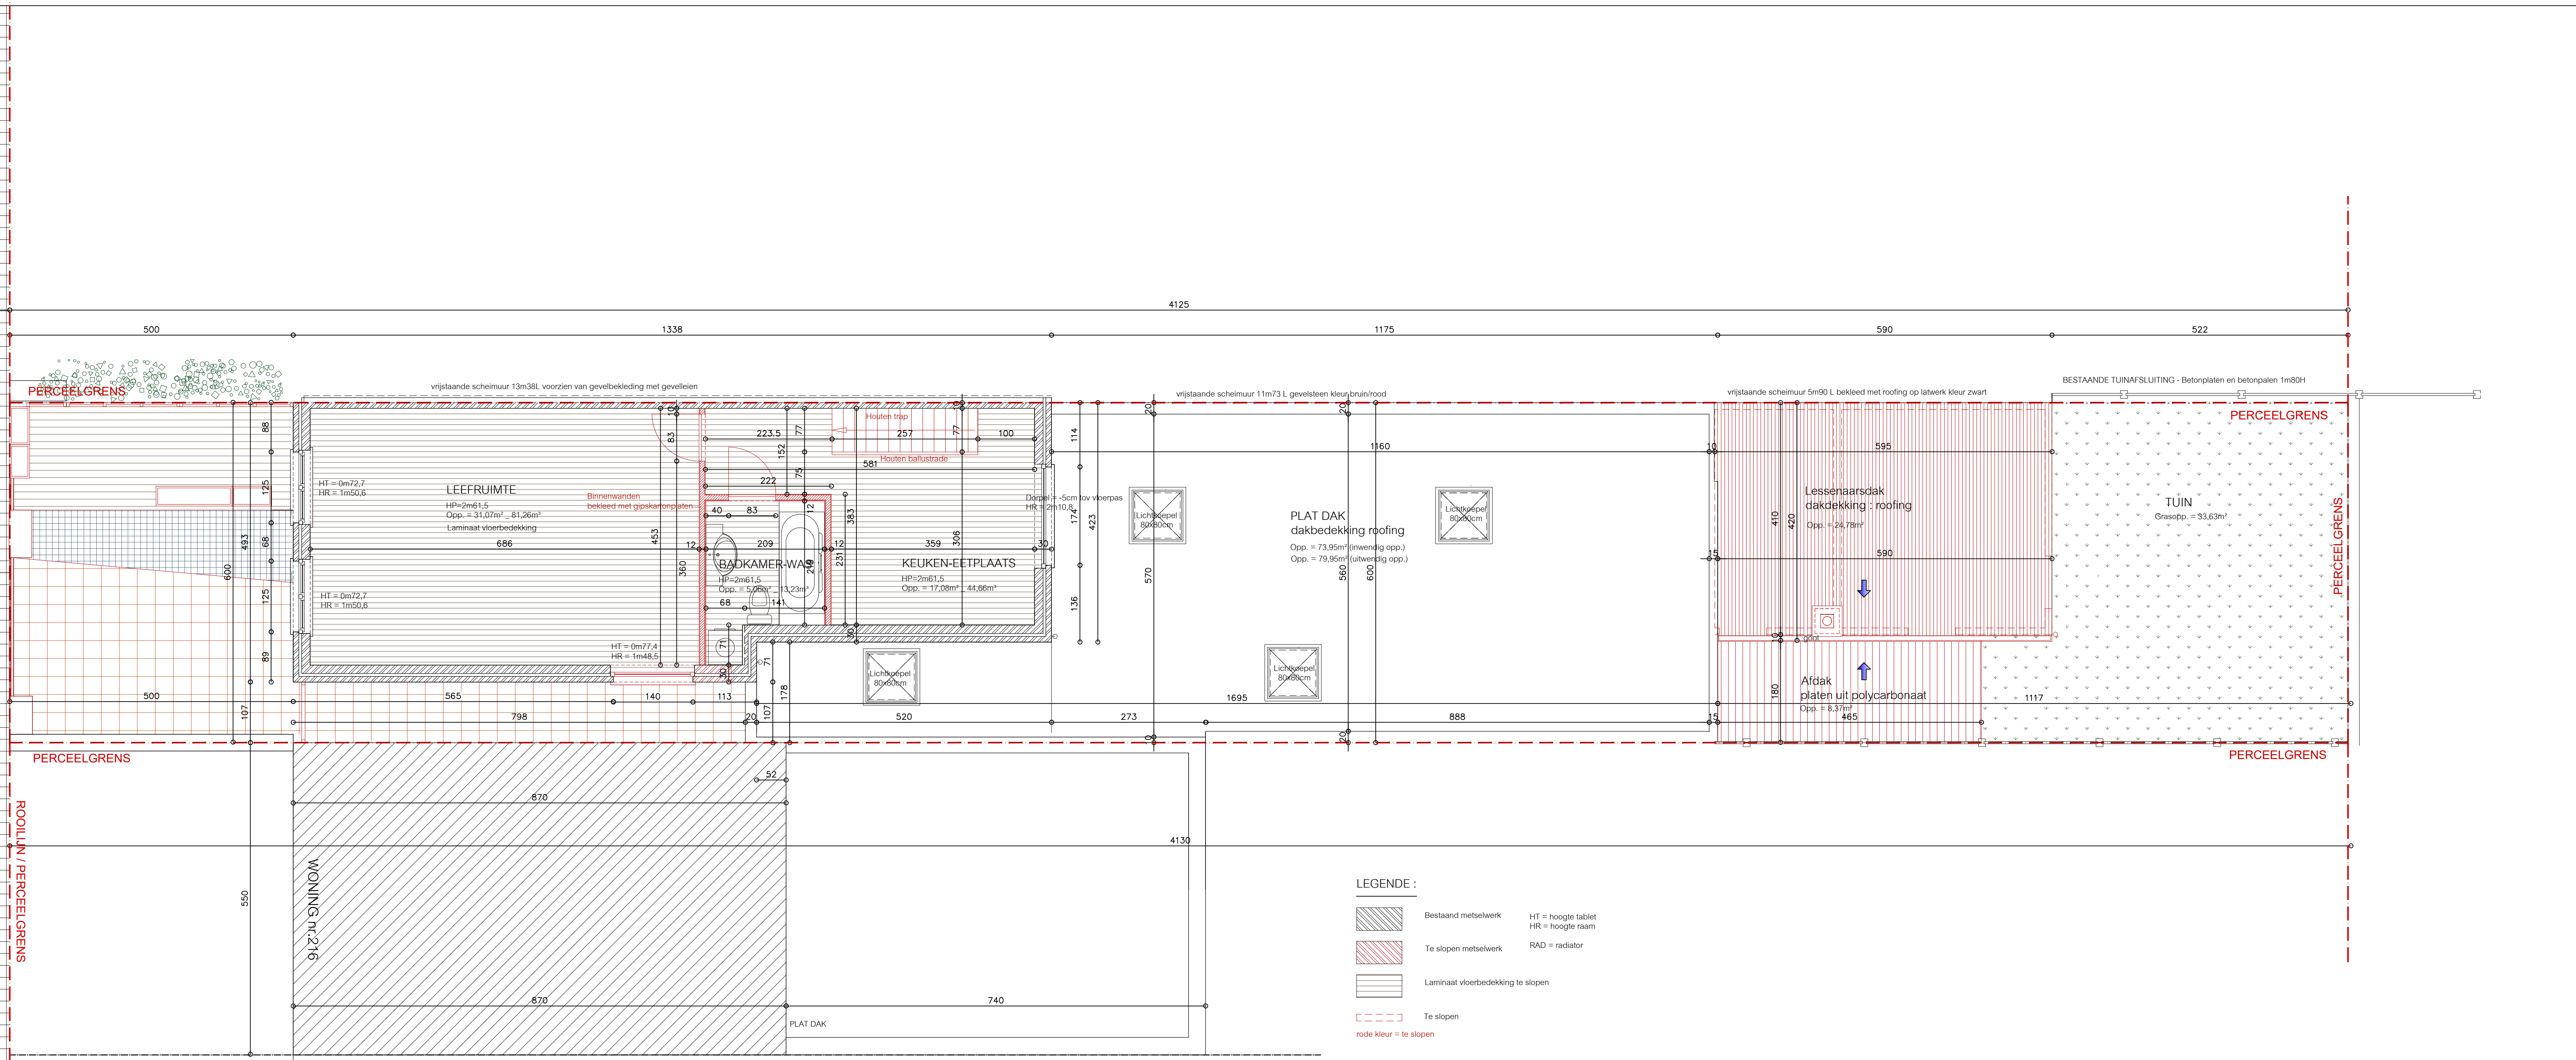
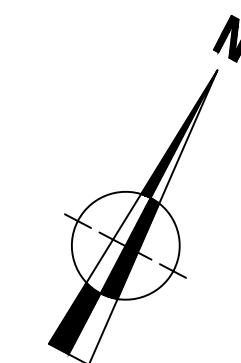


REFERENTIEPUNT
(bestaande vloerpas)
pas.0.00

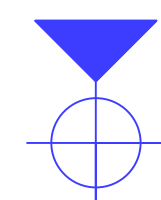

LEGENDE :

- Bestaand metselwerk
- Te slopen metselwerk
- Laminaat vloerbedekking te slopen
- Te slopen
- rode kleur = te slopen
- HT = hoogte tablet
- HR = hoogte raam
- RAD = radiator

<p>ONTWERP : VERBOUWEN VAN EEN HANDELSPAND MET EEN HANDELSPAND OP GELIJKVLOERS EN MET 1 WOONEENHEID OP VERDIEPING</p>	<p>BOUWHEER: WONG Kwong Leung NG Yau Pin WONG Kwong Yeung AU Sau Lai Evergemsssteeweg 229 9032 Wondelgem</p>	<p>BOUWPLAATS : provincie : OOST-VLAANDEREN gemeente : 9032 WONDELGEM straat : Evergemsssteeweg 218 kadestraal : GENT 30A10WONDELGEM 44074A258000.000</p>	<p>ARCHITECT WILLEM DE SMET Mispelare 02 9910 Krosselare tel. fax 09/27 82 39 gen.047769304 www.willemdesmet.be BTW BE 046 91 107</p>	<p>GETEKEND : pds 10/02/2024 WILZINGEN</p>	<p>AARD VAN DE TEKENINGEN : OMGEVINGSVERGUNNING</p>	<p>SCHAAL : 1/50 SCHAAL : 1/50 2cm = 1m00 100 100 100</p>	<p>PLANNUMMER : BA_2_P_B_3.5_VERDIEPINGSPLAN +1</p>
---	--	---	--	--	---	---	---