
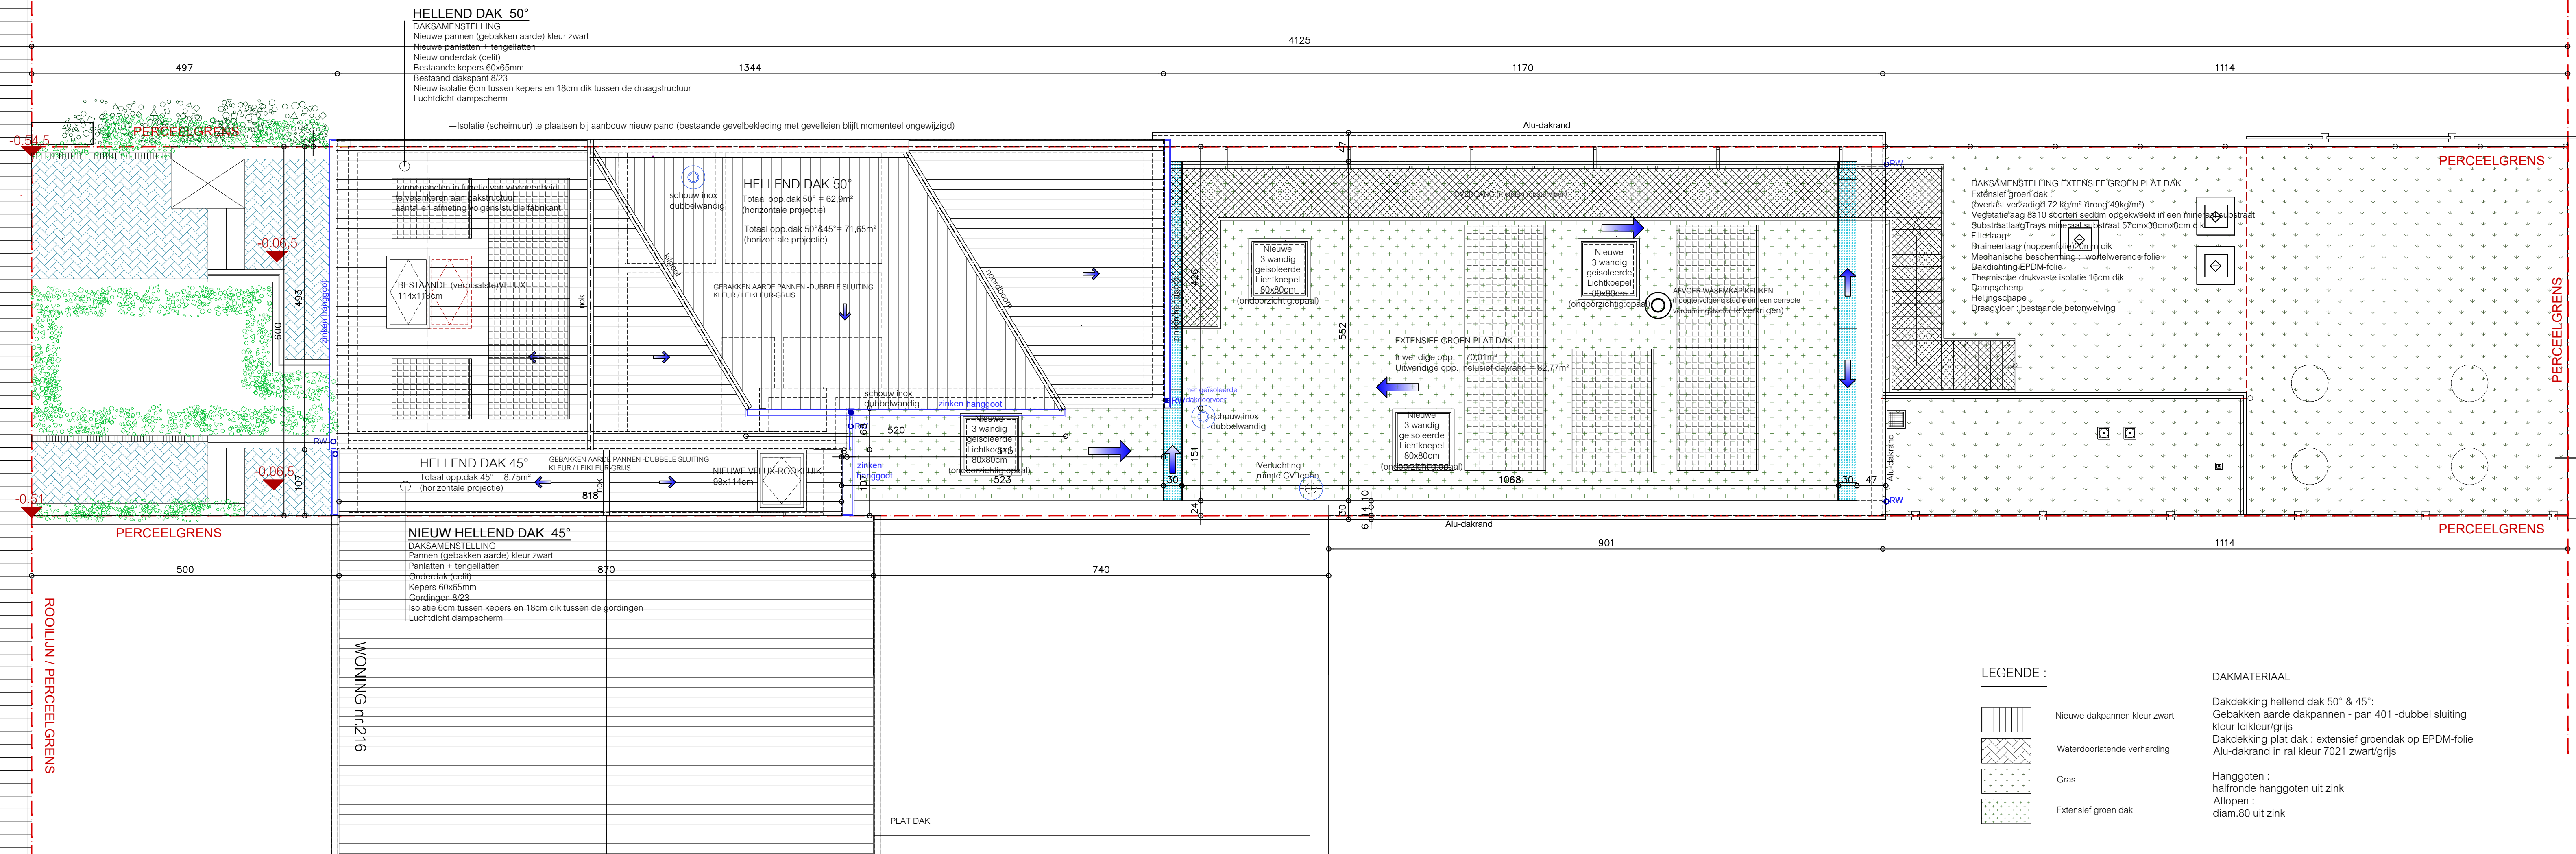
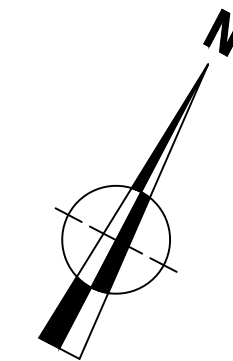


REFERENTIEPUNT  
(bestaande vloerplaat)  
pas.0.00

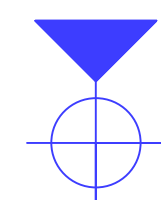

**HELLEND DAK 50°**  
DAKSAMENSTELLING  
Nieuwe pannen (gebakken aarde) kleur zwart  
Nieuwe pannen = tengelatten  
Nieuw onderdak (celit)  
Bestaande kepers 60x65mm  
Bestaand dakspant 8/23  
Nieuw isolatie 6cm tussen kepers en 18cm dik tussen de draagstructuur  
Luchtdicht damp scherm

Isolatie (scheimuur) te plaatsen bij aanbouw nieuw pand (bestaande gevelbekleding met gevelleien blijft momenteel ongewijzigd)

**HELLEND DAK 50°**  
Totaal opp.dak 50° = 62,9m²  
(horizontale projectie)  
Totaal opp.dak 50° & 45° = 71,65m²  
(horizontale projectie)

**HELLEND DAK 45°**  
Totaal opp.dak 45° = 8,75m²  
(horizontale projectie)

**NIEUW HELLEND DAK 45°**  
DAKSAMENSTELLING  
Pannen (gebakken aarde) kleur zwart  
Pannen = tengelatten  
Onderdak (celit)  
Kepers 60x65mm  
Gordingen 8/23  
Isolatie 6cm tussen kepers en 18cm dik tussen de gordingen  
Luchtdicht damp scherm

**DAKSAMENSTELLING EXTENSIEF GROEN PLAT DAK**  
Extensief 'groen' dak  
(overlaid verzadigd 72 kg/m²-bruog 49kg/m²)  
Vegetatiedlaag B&10 soorten sedum opkweekt in een min. 10cm substraat  
Substraatlaag Trays mineral substraat 57cmx38cmx8cm dik  
Filterlaag  
Drainierlaag (noppent) 1,2cm dik  
Mechanische beschermende afweerende folie  
Dakdichting EPDM-folie  
Thermische drukvaste isolatie 16cm dik  
Dampscherm  
Hellingpappe  
Draagvloer, bestaande betorgelveling

**EXTENSIEF GROEN PLAT DAK**  
Inwendige opp. = 70,01m²  
Uitwendige opp. inclusief dakrand = 82,77m²

**LEGENDE :**

- Nieuwe dakpannen kleur zwart
- Waterdoorlatende verharding
- Gras
- Extensief groen dak

**DAKMATERIAAL**

- Dakdekking hellend dak 50° & 45°:  
Gebakken aarde dakpannen - pan 401 - dubbel sluiting  
kleur leikleur/grijs
- Dakdekking plat dak : extensief groendak op EPDM-folie  
Alu-dakrand in ral kleur 7021 zwart/grijs
- Hanggoten :  
halfronde hanggoten uit zink
- Aflopen :  
diam.80 uit zink

<b>ONTWERP :</b> VERBOUWEN VAN EEN HANDELSPAND HORECARUMITE MET KEUKEN OP GELUKVLOERS EN MET 1 WOONEENHEID OP VERDIEPING	<b>BOUWHEER:</b> WONG Kwong Leong NG You Pin WONG Kwong Young AU Sau Lai Evergemsesteerweg 229 9032 Wondelgem	<b>BOUWPLAATS :</b> provincie : OOST-VLAANDEREN gemeente : 9032 WONDELGEM straat : Evergemsesteerweg 218 kadestraal : GENT SAN/D/WONDELGEM 4407AN25800.000	<b>ARCHITECT</b> <b>WILLEM DE SMET</b> Mispelaren 03 9910 Krosselare gen.047703004 +32 (0)3 258 00 000 www.willemdesmet.be	<b>GETEKEND :</b> pds 27/07/2024 <b>WUZIGINGEN :</b>	<b>AARD VAN DE TEKENINGEN :</b> OMGEVINGSVERGUNNING REF. DOSSIER : 2023 07	<b>SCHAAL :</b> 1/50 SCHAAL : 1/50 2cm = 1m00 100 100 100	<b>PLANNUMMER :</b> BA_2_P_N_5_5_DAKENPLAN
---	---	--	---	--	--	--	---