
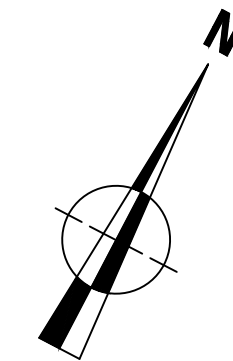


REFERENTIEPUNT
(bestaande vloerpas)
pas.0.00

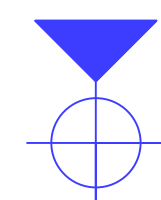


Bestaande
invoer nutsleidingen
WA-EL-G-TEL-TV

Brakliggend perceel nr.220

PERCEELGRENS

PERCEELGRENS

ROOILIJN / PERCEELGRENS

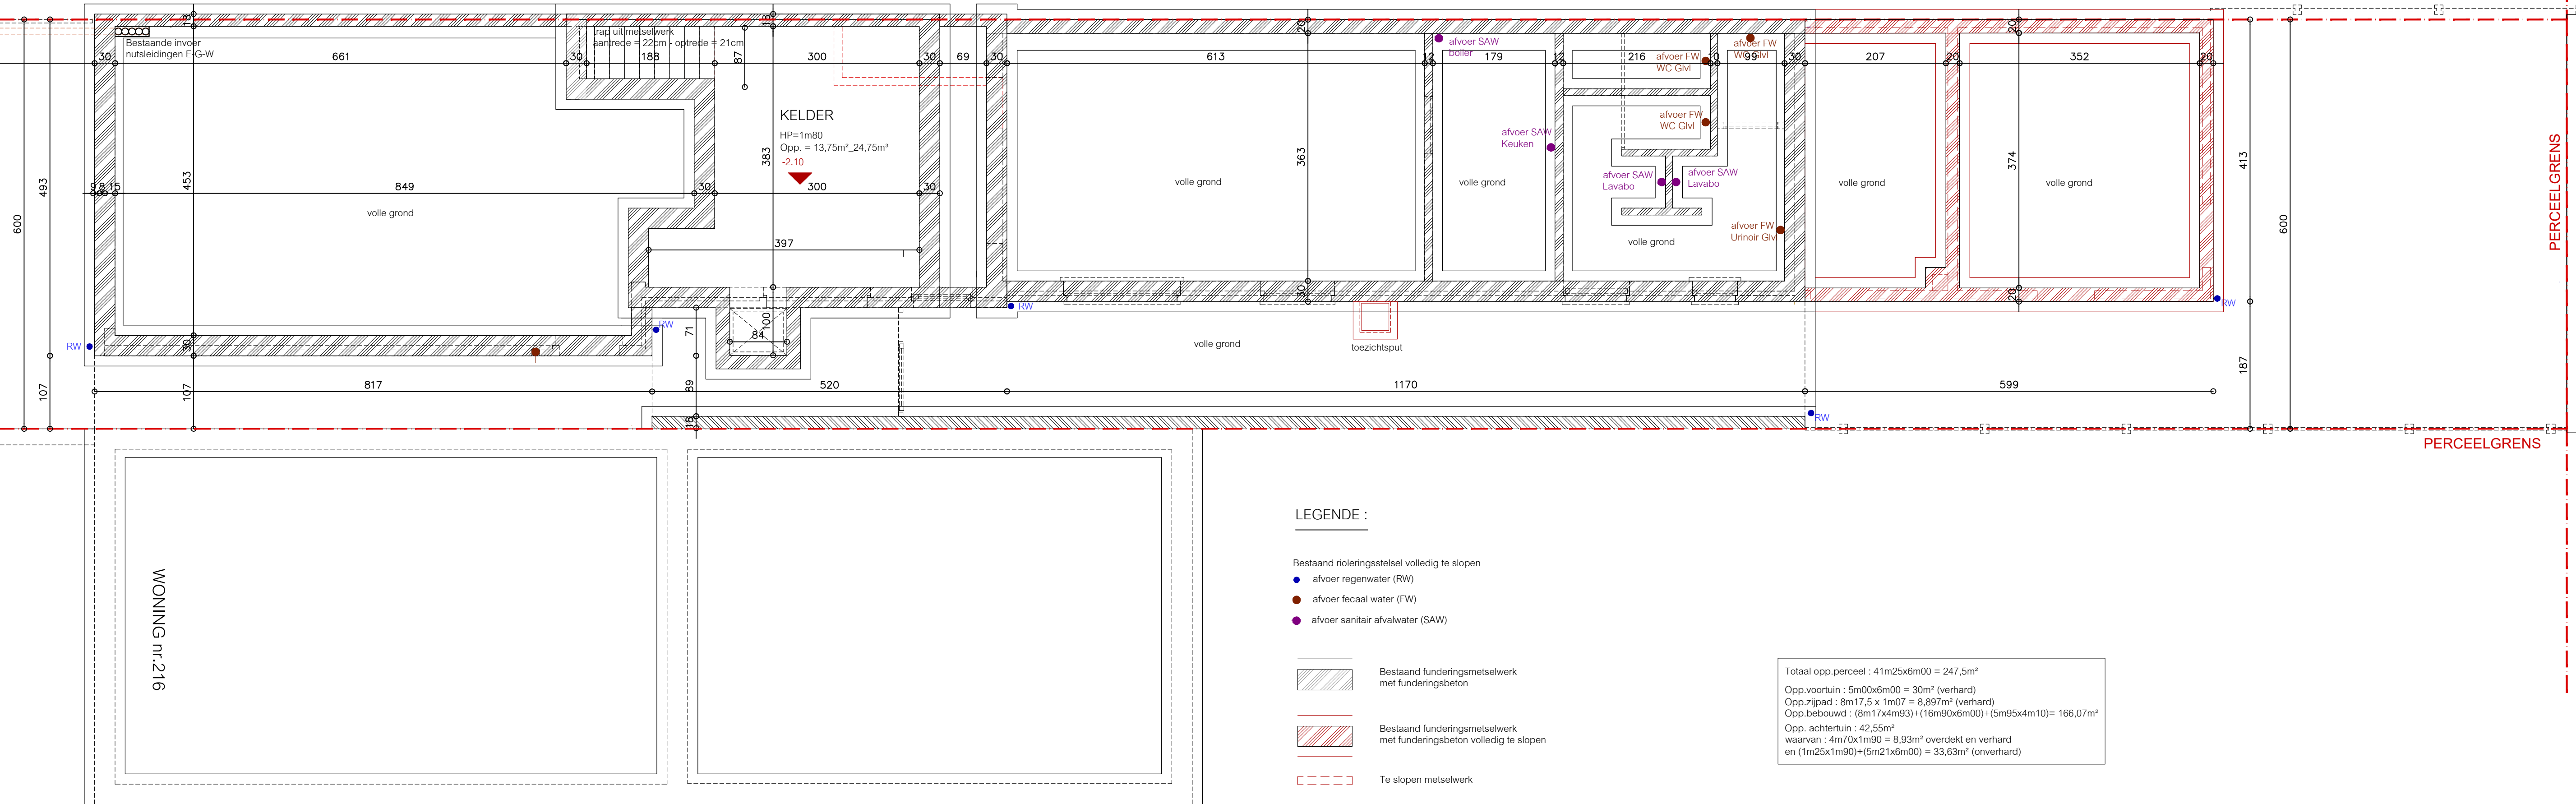

LEGENDE :

- Bestaand rioleringsstelsel volledig te slopen
- afvoer regenwater (RW)
- afvoer fecaal water (FW)
- afvoer sanitair afvalwater (SAW)
- Bestaand funderingsmetselwerk met funderingsbeton
- Bestaand funderingsmetselwerk met funderingsbeton volledig te slopen
- To slopen metselwerk

Totaal opp.perceel : 41m25x6m00 = 247,5m²
 Opp.vooruin : 5m00x6m00 = 30m² (verhard)
 Opp.zijpad : 8m17,5 x 1m07 = 8,897m² (verhard)
 Opp.bebouwd : (8m17x4m93)+(16m90x6m00)+(5m95x4m10)= 166,07m²
 Opp. achtertuin : 42,55m²
 waarvan : 4m70x1m90 = 8,93m² overdekt en verhard
 en (1m26x1m90)+(5m21x6m00) = 33,63m² (onverhard)

ONTWERP : VERBOUWEN VAN EEN HANDELSPAND MET EEN HANDELSPAND OP GELUKVLOERS EN MET 1 WOONEENHEID OP VERDIEPING	BOUWHEER: WONG Kwong Leong NG You Pin WONG Kwong Young AU Sau Lai Evergemsesteenweg 229 9032 Wondelgem	BOUWPLAATS : provincie: OOST-VLAANDEREN gemeente: 9032 WONDELGEM straat: Evergemsesteenweg 218 kadastraal: GENT SAN/VA/WONDELGEM 44074N25600L000	ARCHITECT WILLEM DE SMET Missielaan 03 9910 Knesselaere tel. fax 09227 92 39 gem 047769904 email willem@wdsmet.be 9700 BEG 01 197	GETEKEND : pds 10/02/2024 WUZJINGEN :	AARD VAN DE TEKENINGEN : OMGEVINGSVERGUNNING REF. DOSSIER : 2023 07	SCHAAL : 1/50 SCHAAL : 1/50 2cm = 1m00 	PLANNUMMER : BA_2_P_B_1.5_FUNDERINGSPLAN
--	---	---	--	---	--	---	--