
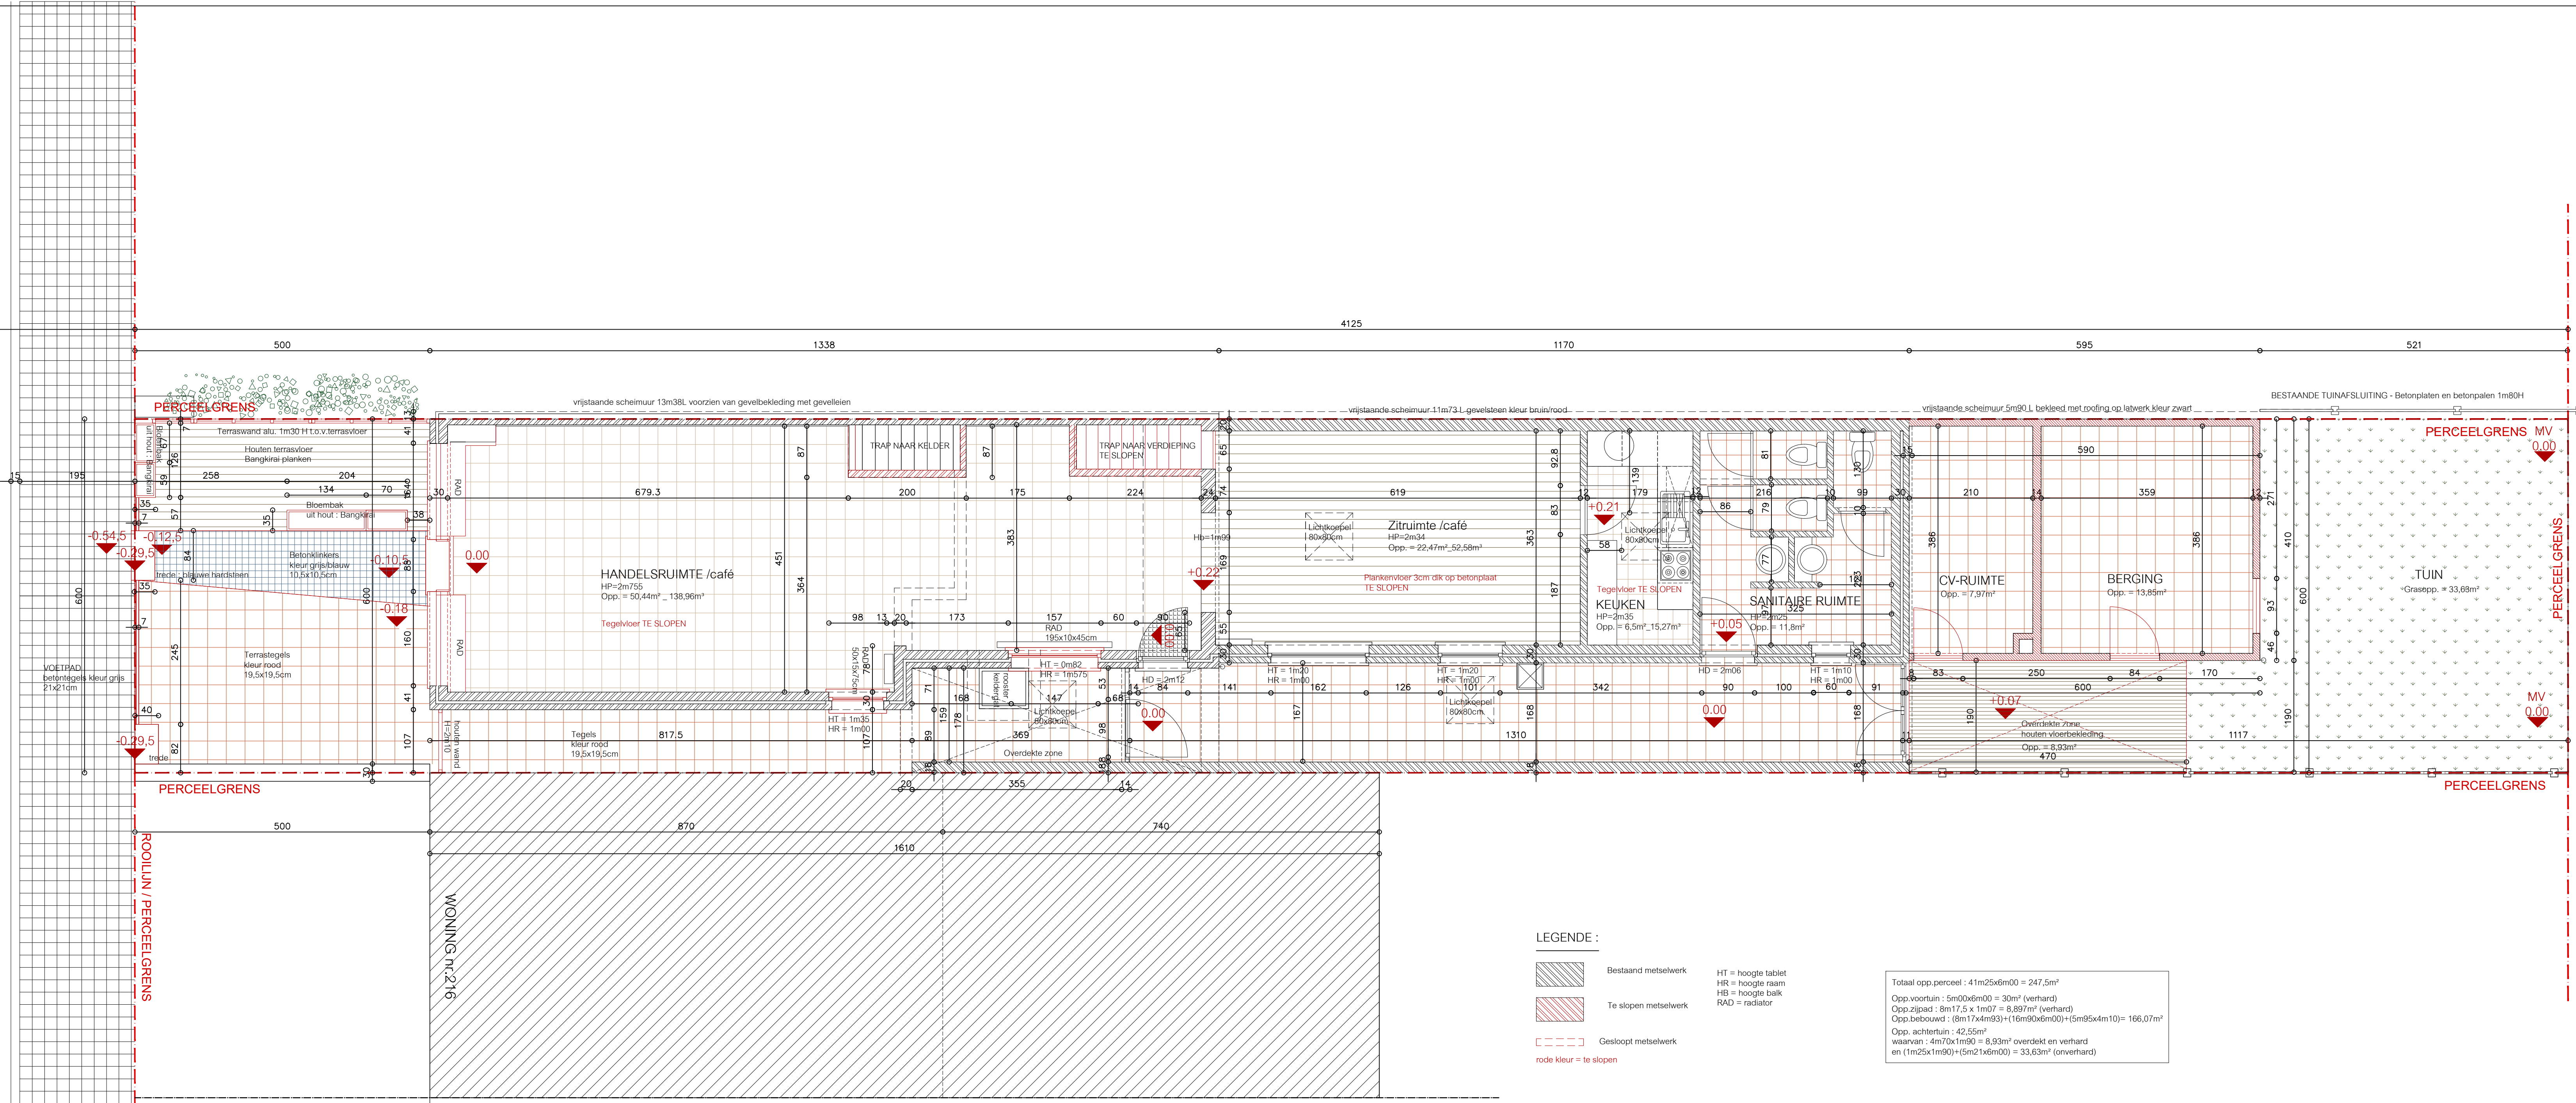


REFERENTIEPUNT
(bestaande vloer) pas.0.00

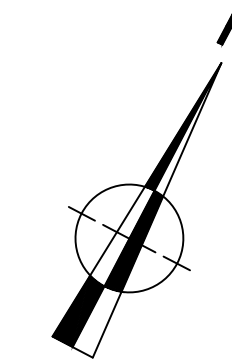

LEGENDE :

- Bestaand metselwerk
- Te slopen metselwerk
- Gesloopt metselwerk
- rode kleur = te slopen
- HT = hoogte tablet
- HR = hoogte raam
- HB = hoogte balk
- RAD = radiator

Totaal opp.perceel : 41m25x6m00 = 247,5m²
 Opp.voor tuin : 5m00x6m00 = 30m² (verhard)
 Opp.zijpad : 8m17,5 x 1m07 = 8,897m² (verhard)
 Opp.bebouwd : (8m17x4m93)+(16m90x6m00)+(5m95x4m10) = 166,07m²
 Opp. achtertuin : 42,55m²
 waarvan : 4m70x1m90 = 8,93m² overdekt en verhard
 en (1m25x1m90)+(5m21x6m00) = 33,63m² (onverhard)

ONTWERP : VERBOUWEN VAN EEN HANDELSPAND MET EEN HANDELSPAND OP GELUKKLOERS EN MET 1 WOONEENHEID OP VERDIEPING	BOUWHEER : WONG Kwong Leong NG Yau Pin WONG Kwong Young AU Sau Lai Evergemsesteerweg 229 9032 Wondelgem	BOUWPLAATS : provincie : OOST-VLAANDEREN gemeente : 9032 WONDELGEM straat : Evergemsesteerweg 218 kadastraal : GENT SAN/DA/WONDELGEM 44074A0256-000.000	ARCHITECT : WILLEM DE SMET Missiesingel 93 9910 Knesselaere tel. fax 09227 92 39 gem 047769804 kadestraal : email wilsmet@wilsmet.be 9700 BEG 09 197	GETEKEND : pds 10/02/2024	AARD VAN DE TEKENINGEN : OMGEVINGSVERGUNNING	SCHAAL : 1/50 SCHAAL : 1/50 2cm = 1m00 	PLANNUMMER : BA_2_P_B_2.5_GRONDPLAN
---	--	---	---	-------------------------------------	--	---	---