

GEVELMATERIAAL

Dakdekking hellend dak 50° & 45°:

- 01 Gebakken aarde dakpannen - pan 401-dubbel sluiting kleur leikleur/grijs
- 02 Dakdekking plat dak : extensief groendak op EPDM-foolie
- 03 Alu-dakrand in ral kleur 7021 zwart/grijs

Hanggoten :

- 04 halfronde hanggoten uit zink
- 05 Aflopen : diam.80 uit zink

Gevelbekleding :

- 06 Gevelpleisterwerk 2cm dik te plaatsen op EPS-isolatie 16cm dik (volgens studie EPB)
- 07 Houten gevelbekleding (nieuwe uitbreiding) in kleur bruinrood te plaatsen op een geïsoleerde houtskelwand

- 08 Scheimuur hoofdgebouw : bestaand - bekleed met gevellen kleur licht grijs

Raam-en deurdorpels :

- 09 uit blauwe hardsteen op gelijkvloers
- 10 uit aluminium voor ramen op hoogte
- 11 Plint : uit blauwe hardsteen

Buitenschrijnwerk :

- 12 Nieuwe alu- ramen en deuren in ral kleur 7021 zwart/grijs voorzien van isolerende beglazing



TUINAFLUITING

- 13 Nieuwe tuinafsluiting op perceelgrens (zijde links) : metalen paal en draadstructuur kleur zwart-grijs
- 14 Bestaande tuinafsluiting betonpalen en platen (zijde scheilijn links) op perceel buur
- 15 Bestaande tuinafsluiting betonpalen en palen geschilderd in kleur wit (zijde scheilijn rechts)
- 16 Volle betonsteen kleur grijs met deksteen beton kleur donkergrijs

--- gesloopte delen
 rode kleur = te slopen

REFERENTIELIJN
 (bestaande vloerpas)
 pas.0.00

REFERENTIEPUNT
 (bestaande vloerpas)
 pas.0.00

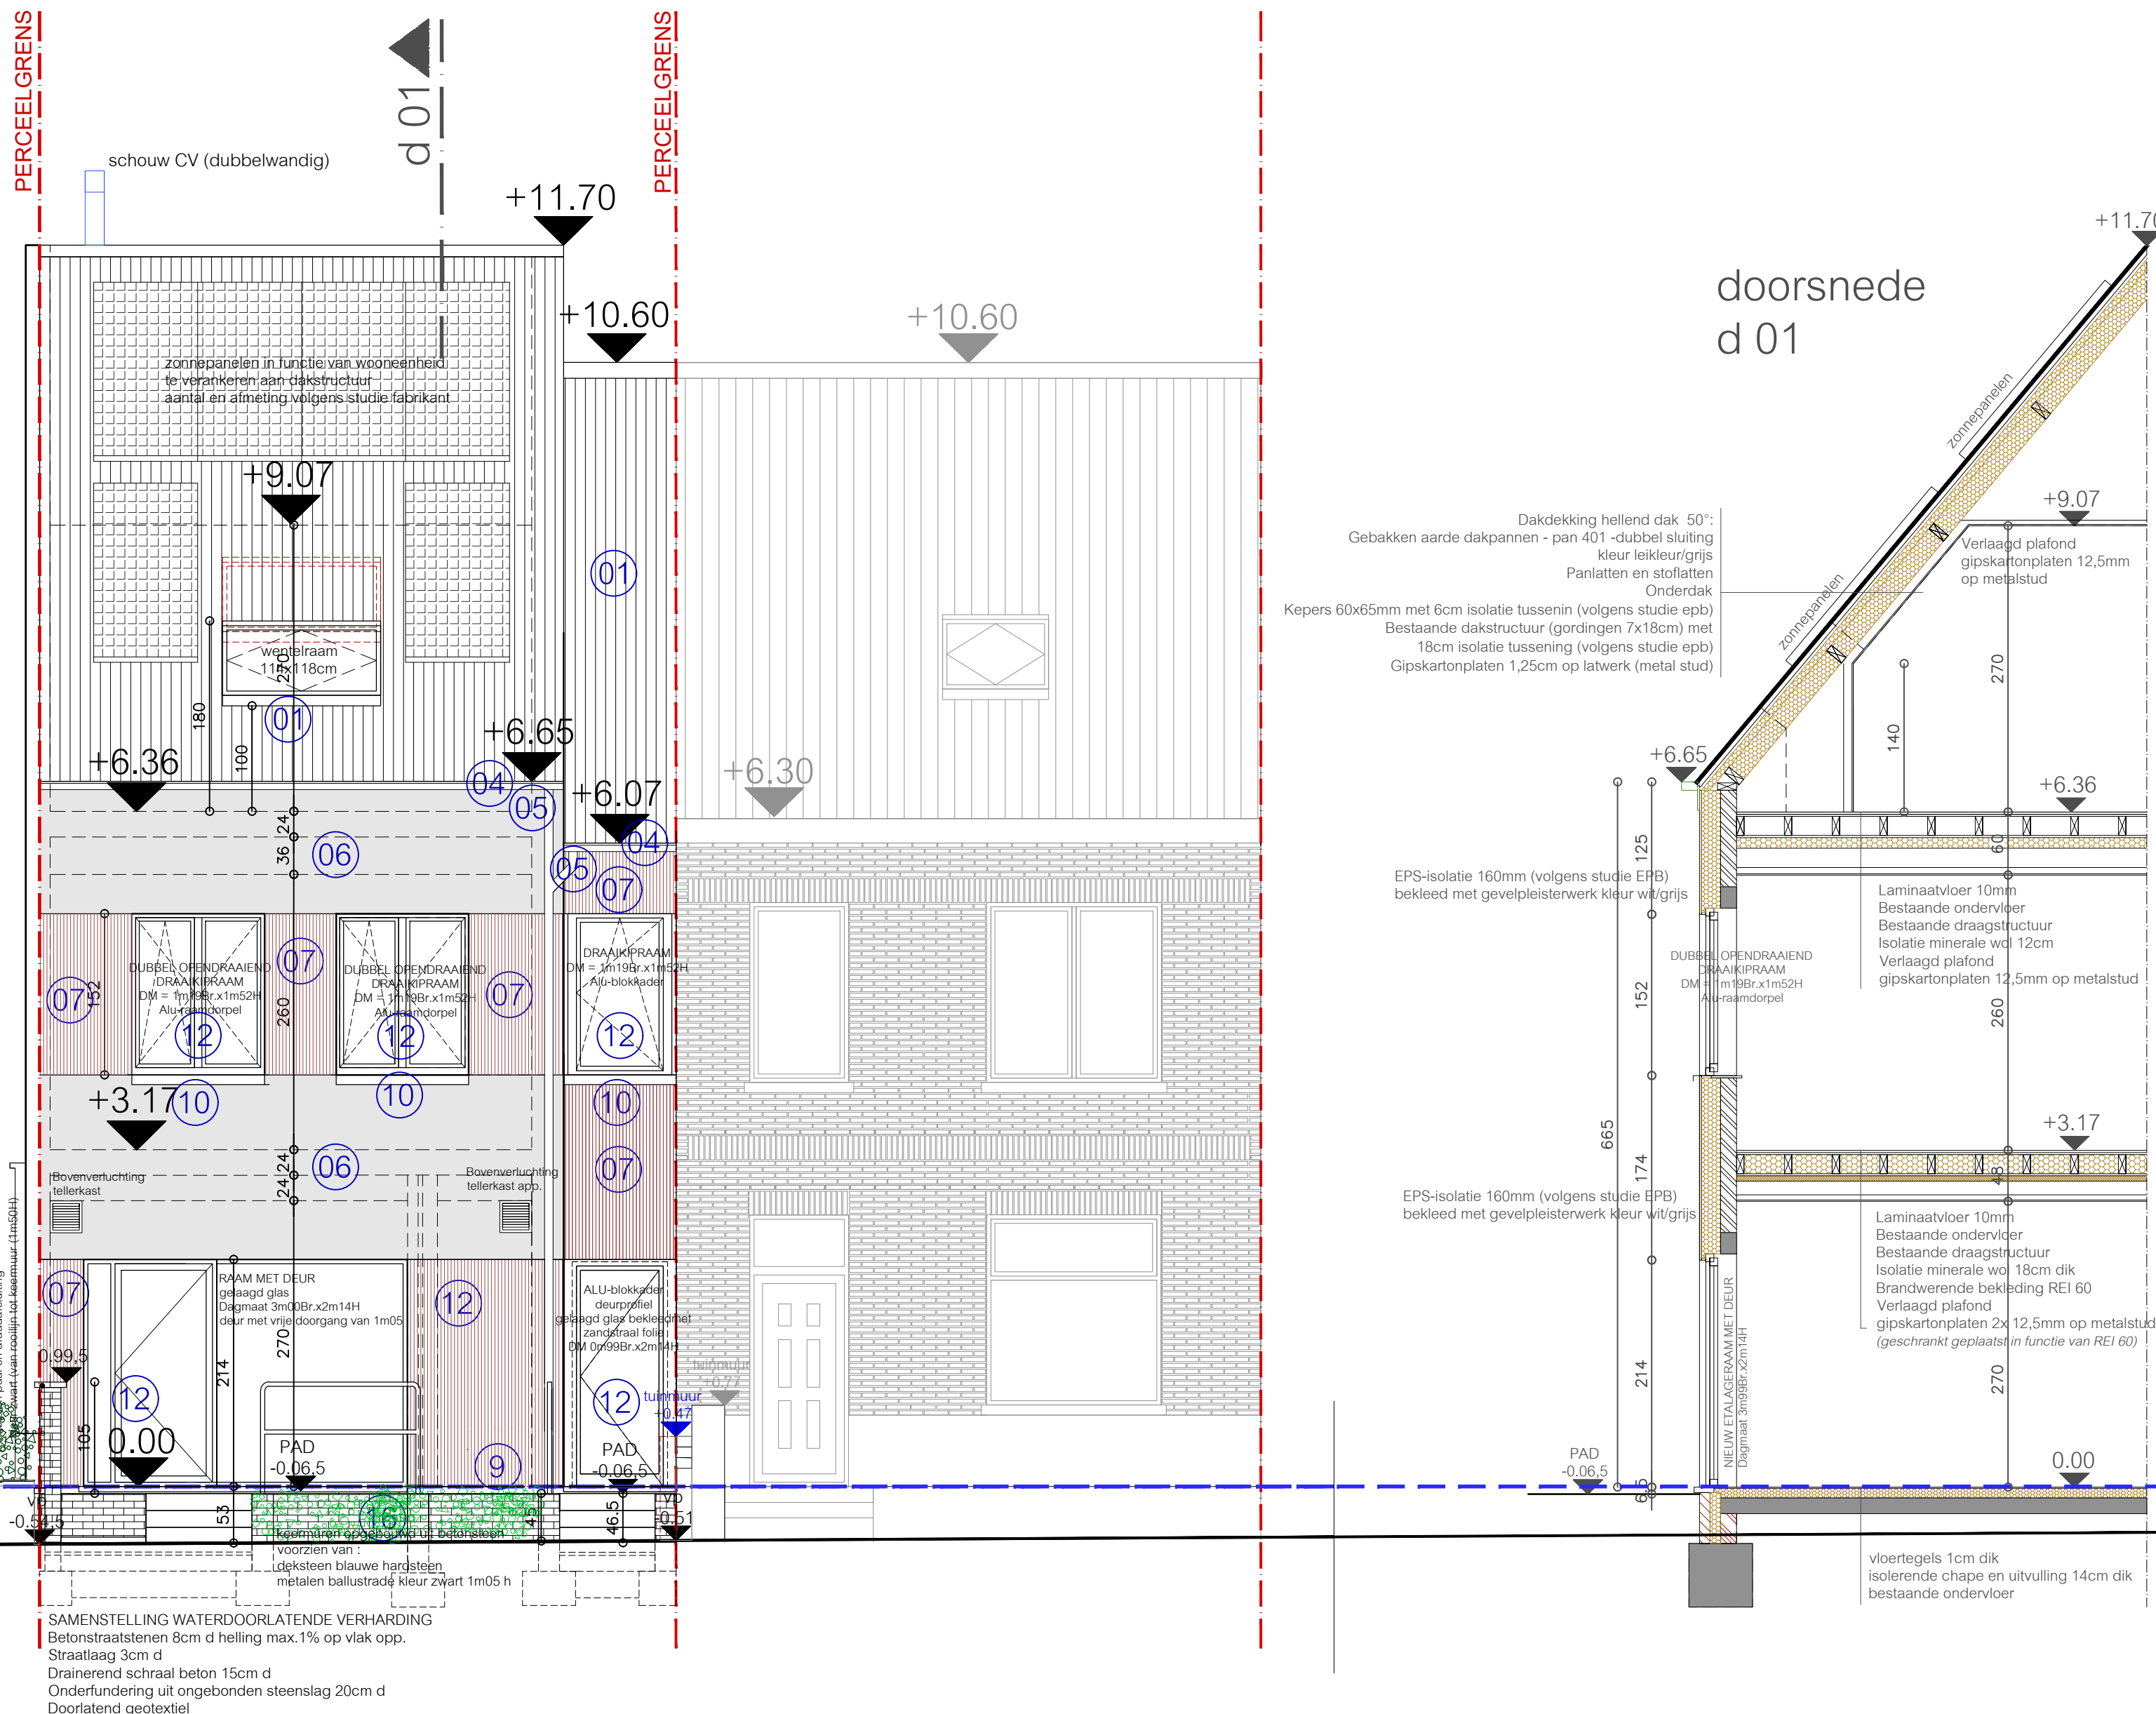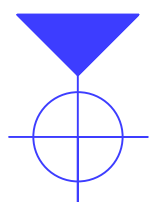

| | | | | | | | | |
|--|---|---|--|---|-------------------------------------|--|---|---|
| ONTWERP : VERBOUWEN VAN EEN HANDELSPAND MET EEN HANDELSPAND OP GELIJKVLOERS EN MET 1 WOONEENHEID OP VERDIEPING | BOUWHEER: WONG Kwong Leong NG Yau Pin WONG Kwong Yeung AU Sau Lai Evergemsesteenweg 229 9032 Wondelgem | BOUWPLAATS : provincie : OOST-VLAANDEREN gemeente : 9032 WONDELGEM straat : Evergemsesteenweg 218 kadastraal : GENT 39AF0/WONDELGEM 44074A0258/00L000 | | ARCHITECT WILLEM DE SMET Mispelare 03 9910 Knesselare gsm.0477/693604 e-mail: willemsmet@skynet.be BTW BE 0462 781 357 | GETEKEND : pds 27/07/2024 | AARD VAN DE TEKENINGEN : OMGEVINGSVERGUNNING | SCHAAL : 1/50 SCHAAL : 1/50 2cm = 1m00 | PLANNUMMER : BA_2_G_N_1.4_VOORGEVEL |
|--|---|---|--|---|-------------------------------------|--|---|---|