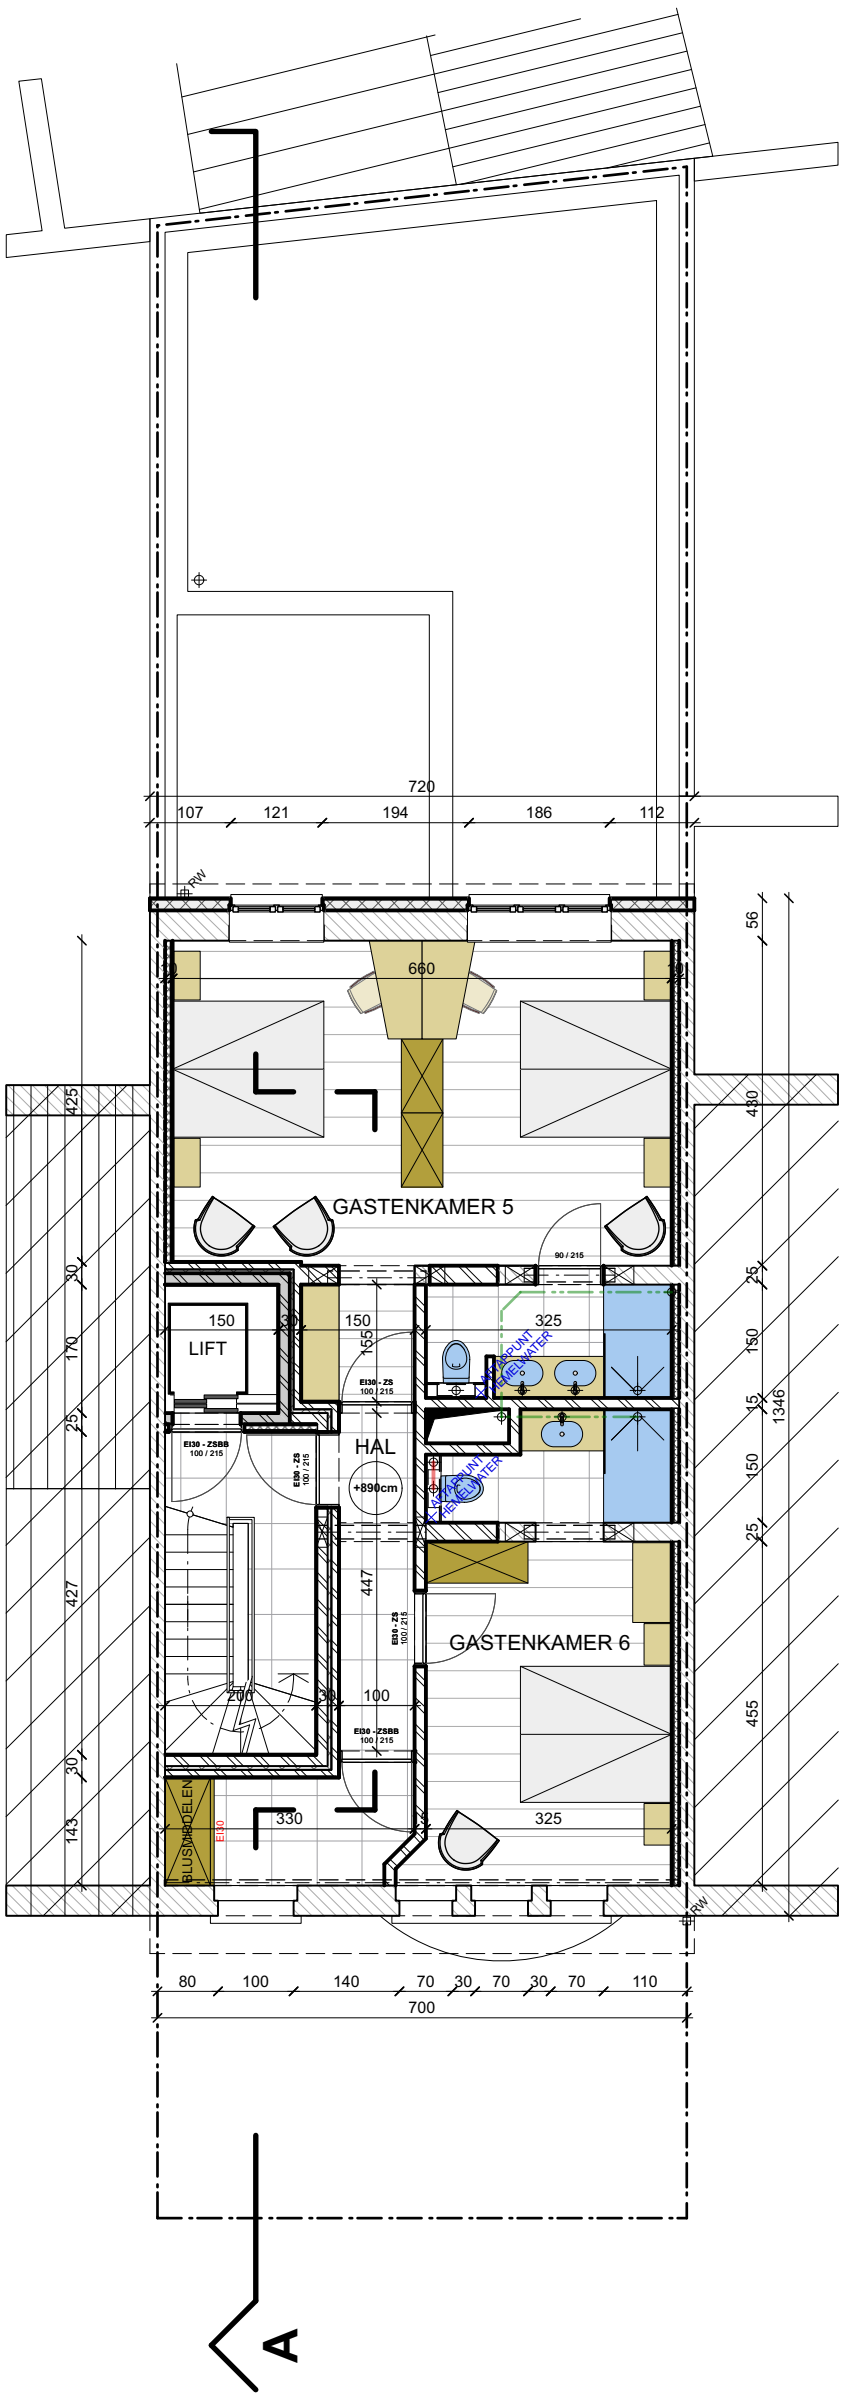

datum 29/04/21
afmetingen in cm.
schaal 1 / 100
0 1 5m