


ZIE BIJZONDERE VOORWAARDE(N)


In een voorgaande vergunning (OMV_2024052852) werd er reeds gevelpubliciteit vergund, horende bij de gelijkvloerse handelsfunctie. Deze publiciteit staat niet op de plannen van onderhavig dossier omdat die op het moment van indiening nog niet vergund was.

Alle voorwaarden uit de vergunningen OMV_2023092767 en OMV_2024052852 blijven gelden. Niet al deze voorwaarden werden op de plannen vergunde en nieuwe toestand van deze aanvraag reeds ingetekend.

Voor de overige voorwaarden bij dit dossier wordt verwezen naar de beslissing.

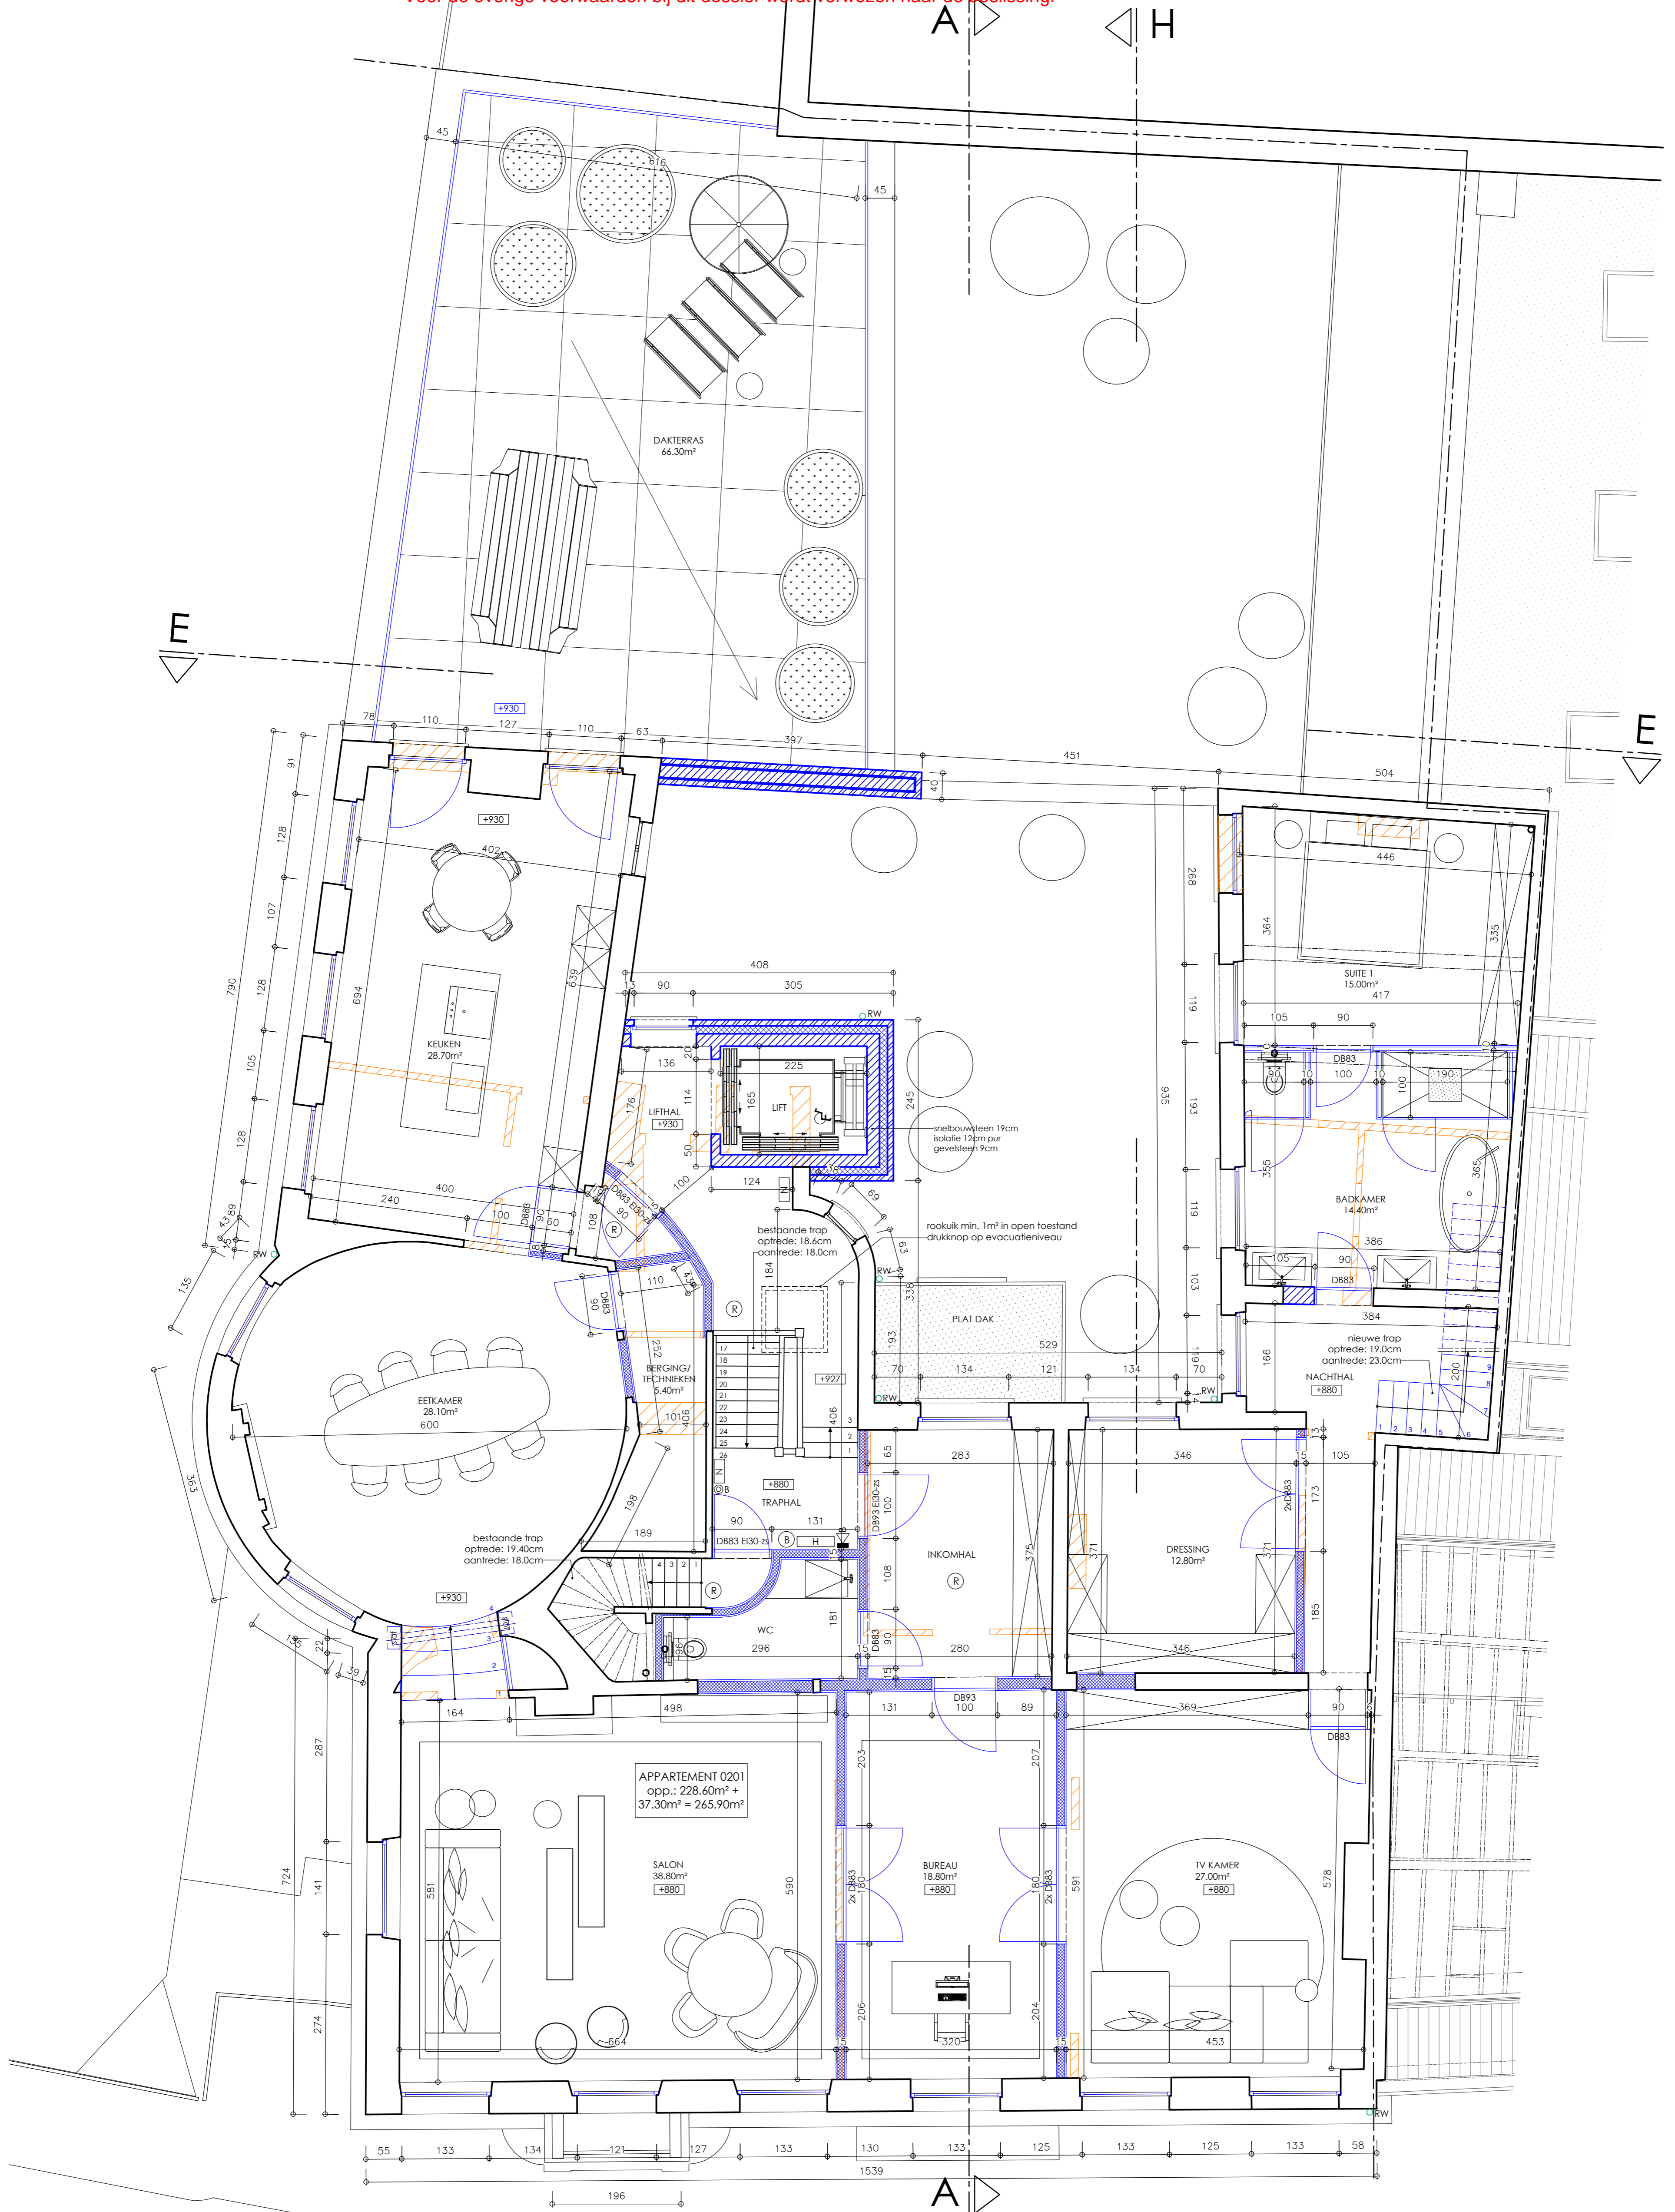

VERDIEPING 2

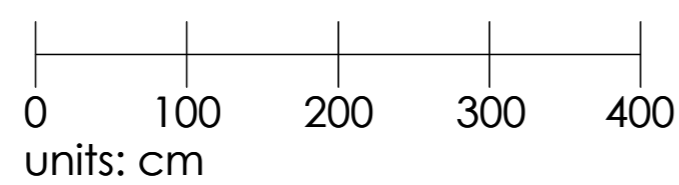

NIEUWE TOESTAND

A.R.T. ARCHITECTEN BV

DIESTESTEENWEG 209B/1
3210 LINDEN - LUBBEK

tel. 016.62.02.21 - e-mail: bureau@artarchitecten.be

ONTWERP: VERBOUWING VAN EEN PAND MET TWEE HANDELSRUIMTES EN EEN BOVENLIGGENDE WOONGELEGENHEID TOT EEN HANDELSRUIMTE MET BOVENLIGGENDE TWEE APPARTEMENTEN
Koophandelsplein 25-27, 9000 Gent
v.z.v. PROVALUE, Naamsstraat 9, 3000 Leuven

PLAN VERDIEPING 2

Dos.: 20/1346 Datum: 11/06/24
P_N_2 1/50

Alle staande maten dienen door de aannemer op eigen verantwoordelijkheid te worden gecontroleerd. Eventuele afwijkingen t.o.v. de plannen dienen minstens 8 kalenderdagen voor de uitvoering van de werken op de werfvergadering gemeld te worden zodat tijdig de nodige aanpassingen kunnen gebeuren.