


**ZIE BIJZONDERE
VOORWAARDE(N)**

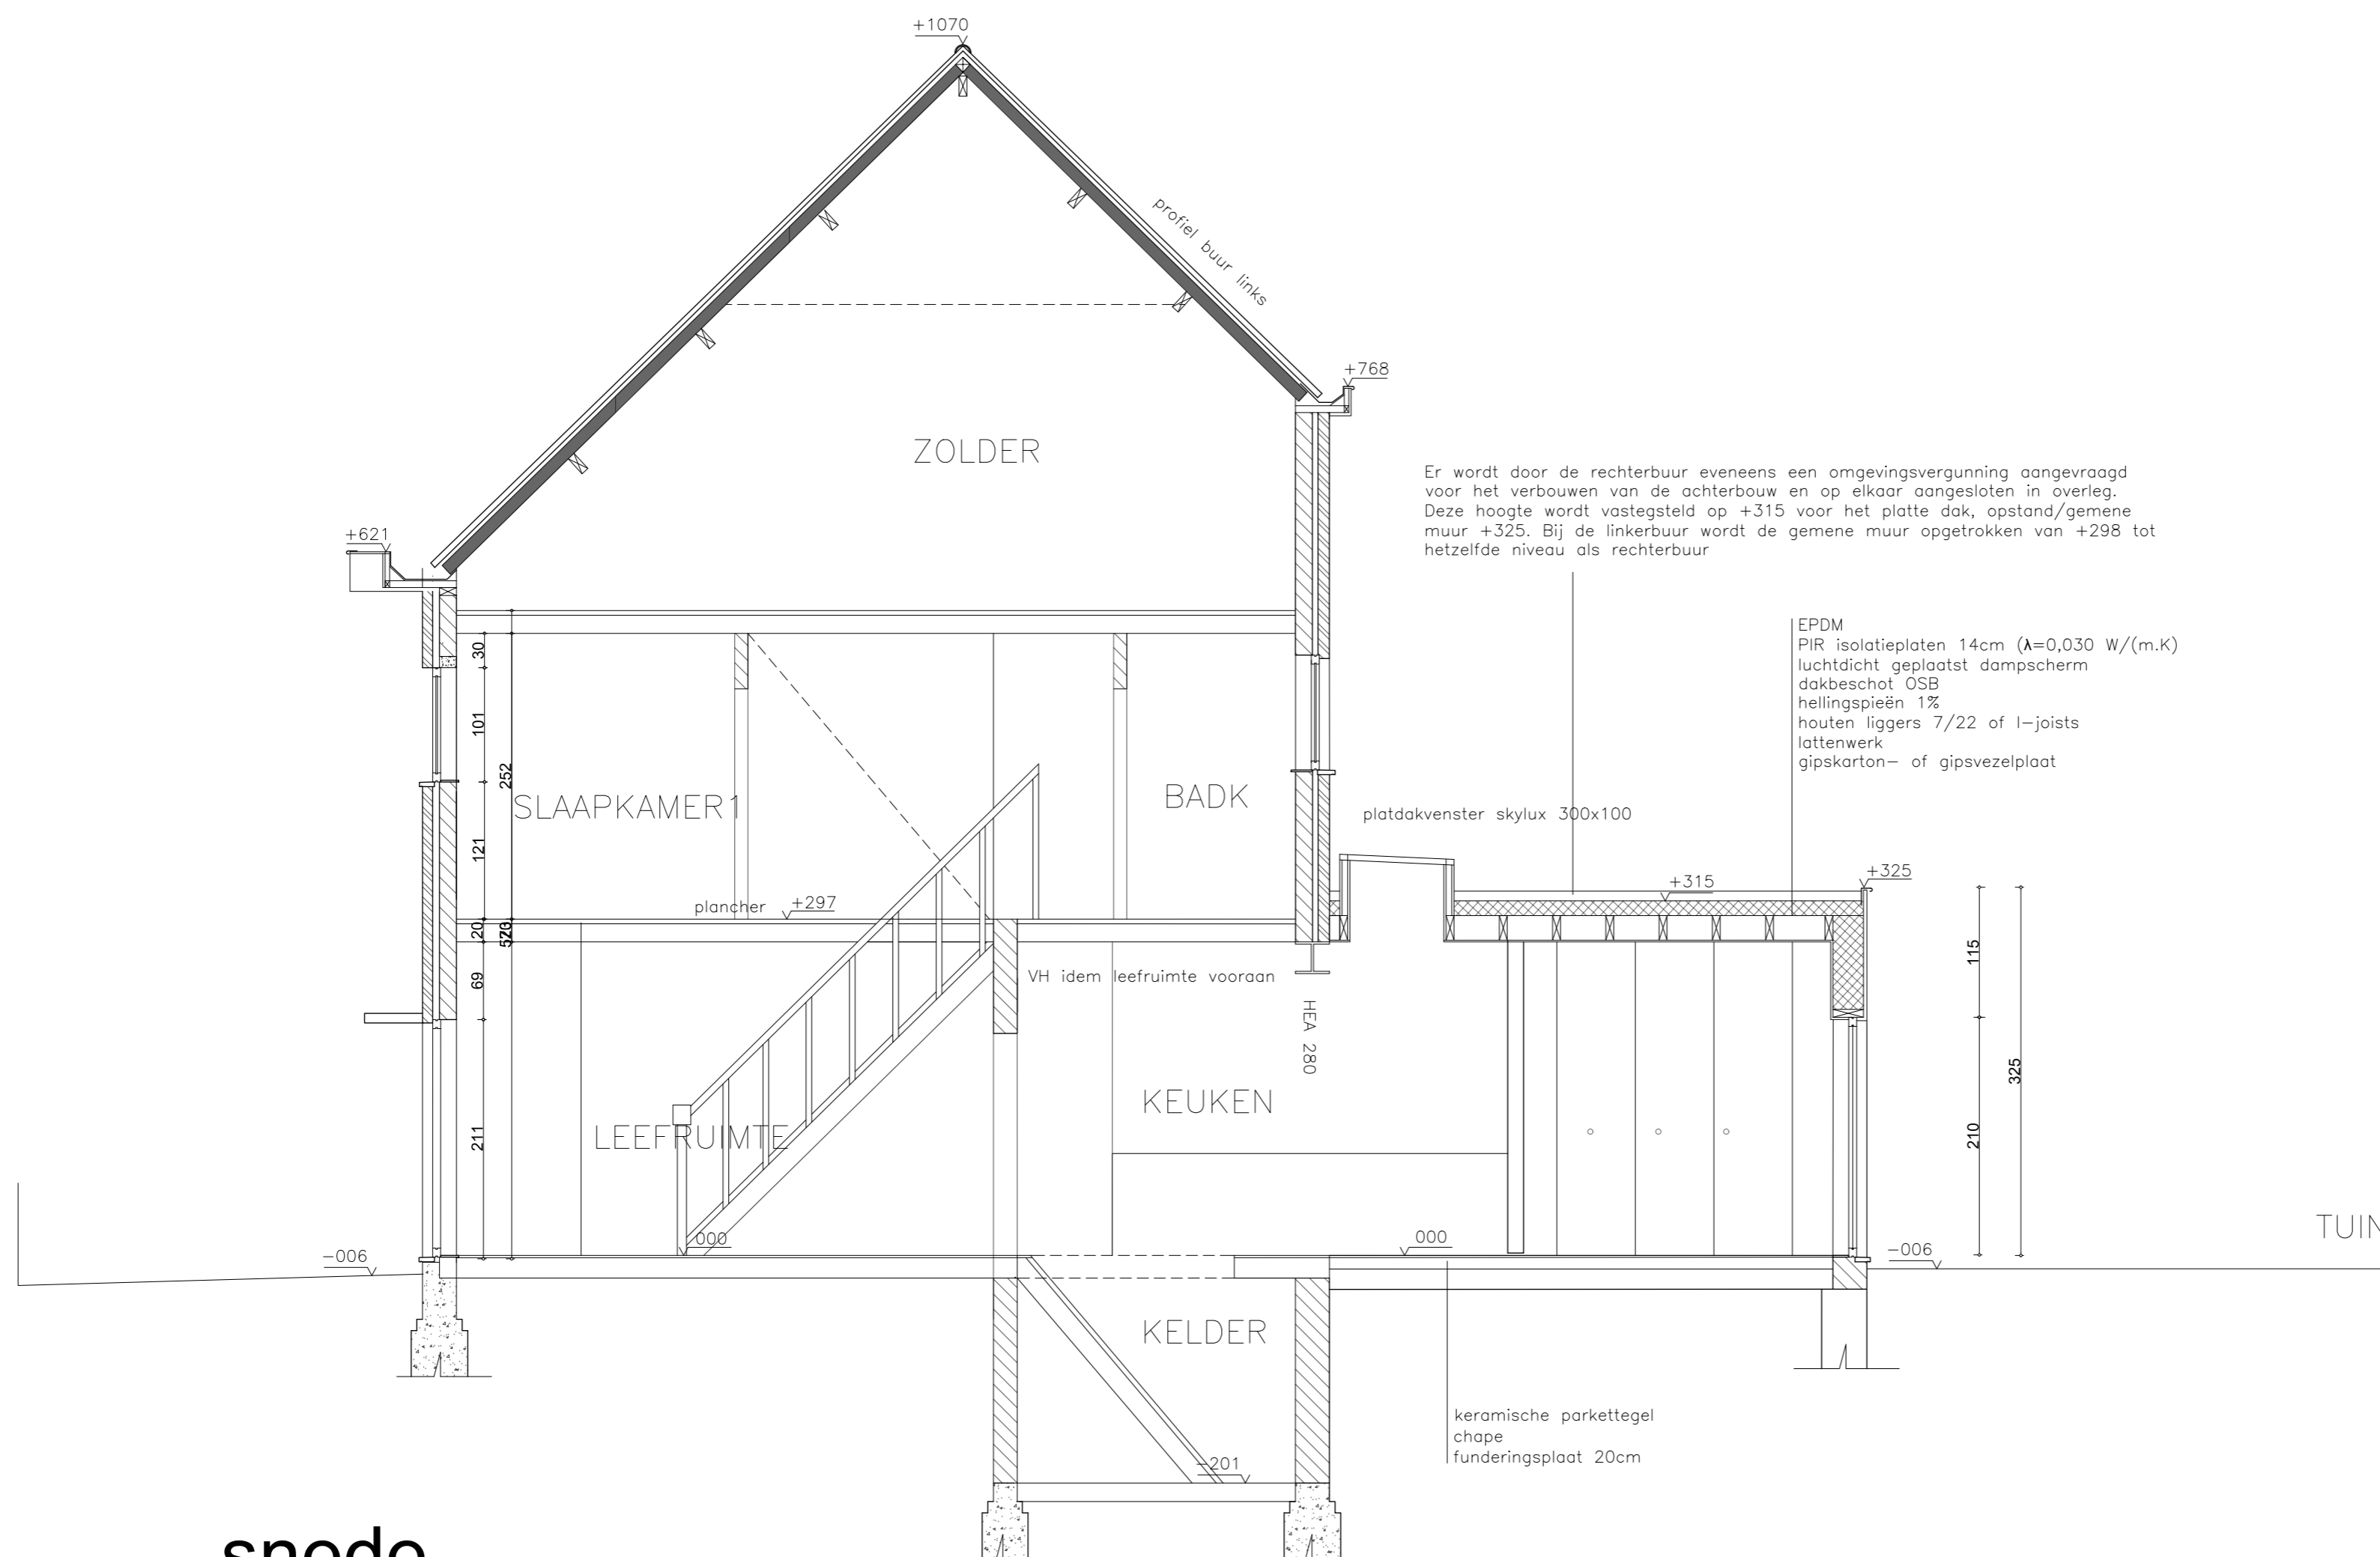

Er wordt door de rechterbuur eveneens een omgevingsvergunning aangevraagd voor het verbouwen van de achterbouw en op elkaar aangesloten in overleg. Deze hoogte wordt vastgesteld op +315 voor het platte dak, opstand/gemene muur +325. Bij de linkerbuur wordt de gemene muur opgetrokken van +298 tot hetzelfde niveau als rechterbuur

EPDM
PIR isolatieplaten 14cm ($\lambda=0,030$ W/(m.K))
luchtdicht geplaatst dampscherm
dakbeschoot OSB
hellingspieën 1%
houten liggers 7/22 of I-joists
lattenwerk
gipskarton- of gipsvezelplaat

snede nieuwe toestand

AANVRAAG TOT RENOVATIE EENGEZINSWONING		schaal : 1/50 (op A2)
Bouwheer:	Architect: Sven Mouton T: 0465/02.25.79 E: sven@cru-architecten.be	