ZIE BIJZONDERE VOORWAARDE(N)

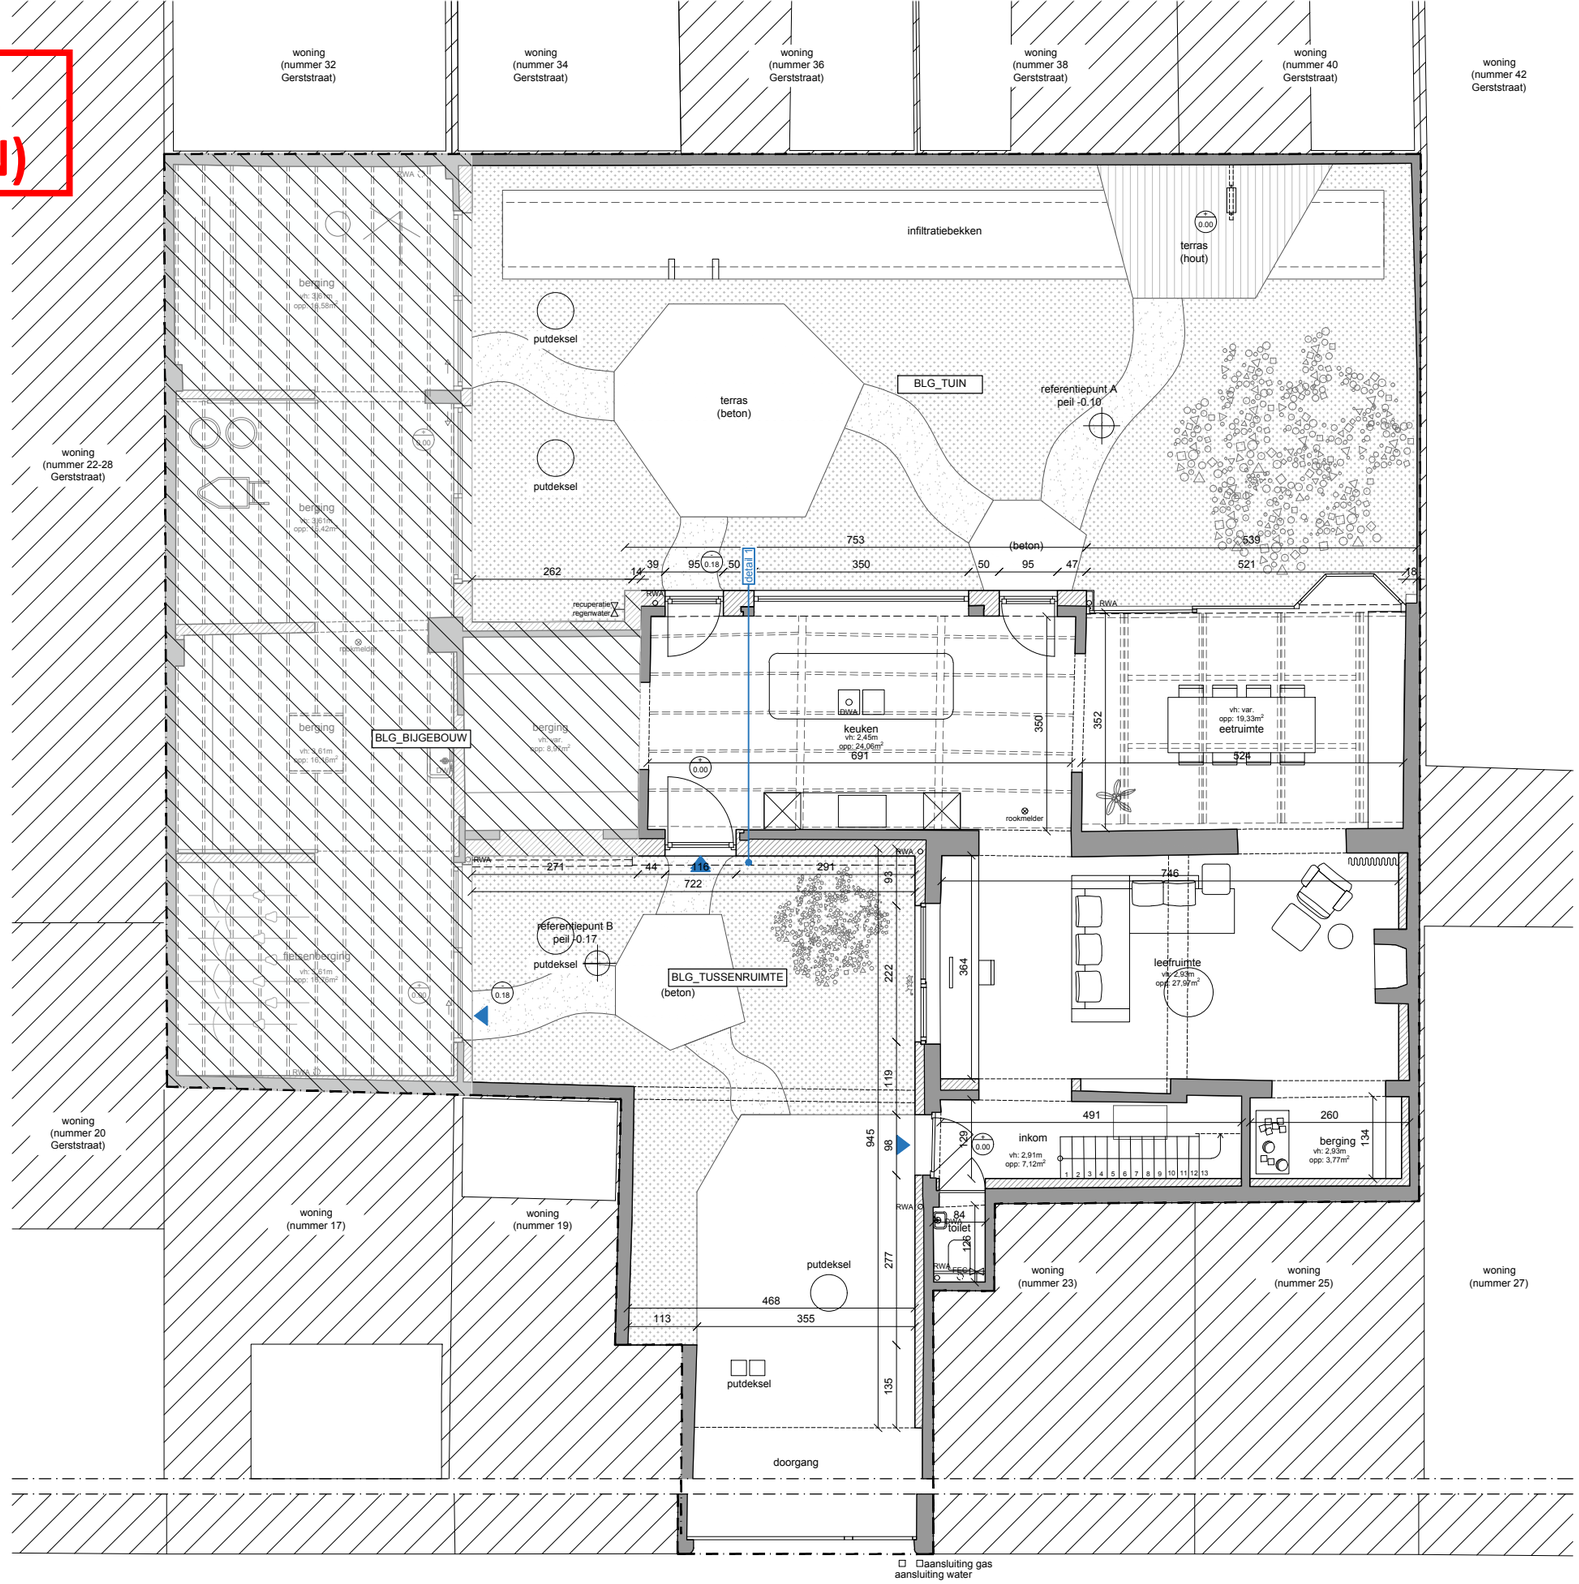

BLG - woonhuis

Plan 0

nieuw

schaal 1/100

0 1 2 3 5m N