


**ZIE BIJZONDERE
VOORWAARDE(N)**

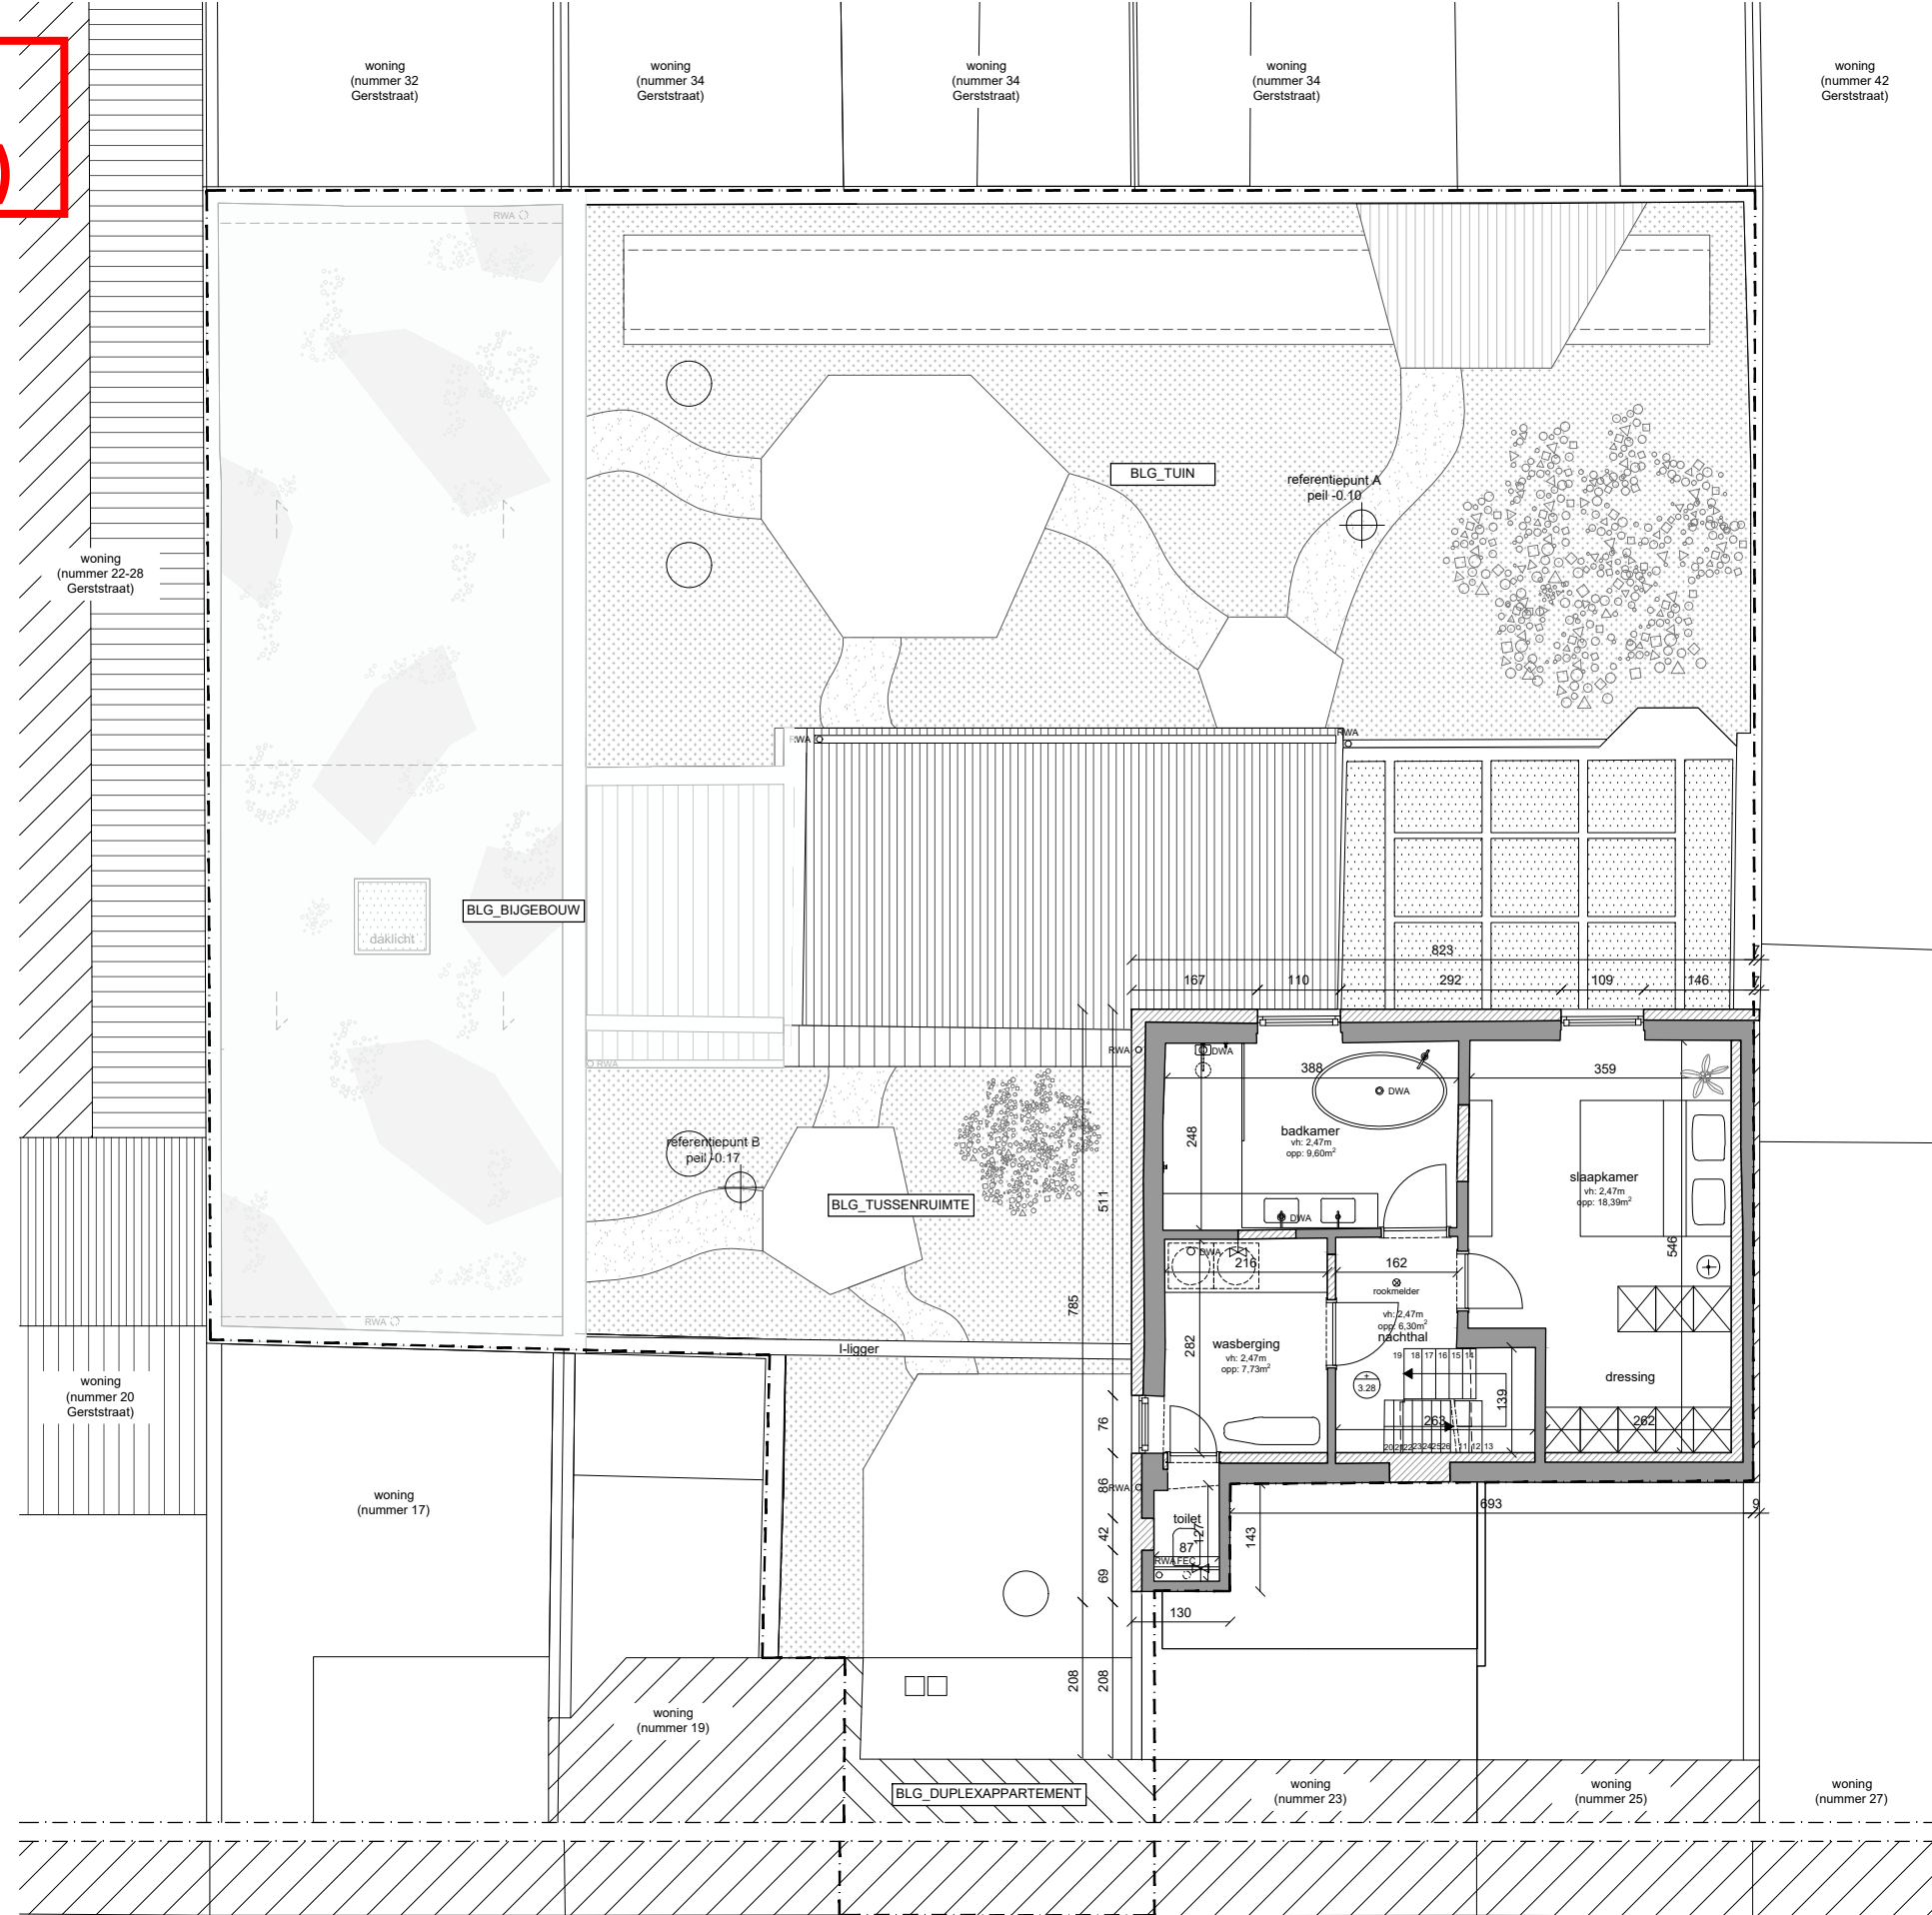

BLG - woonhuis
Plan +1

nieuw schaal 1/100

