


**ZIE BIJZONDERE
VOORWAARDE(N)**

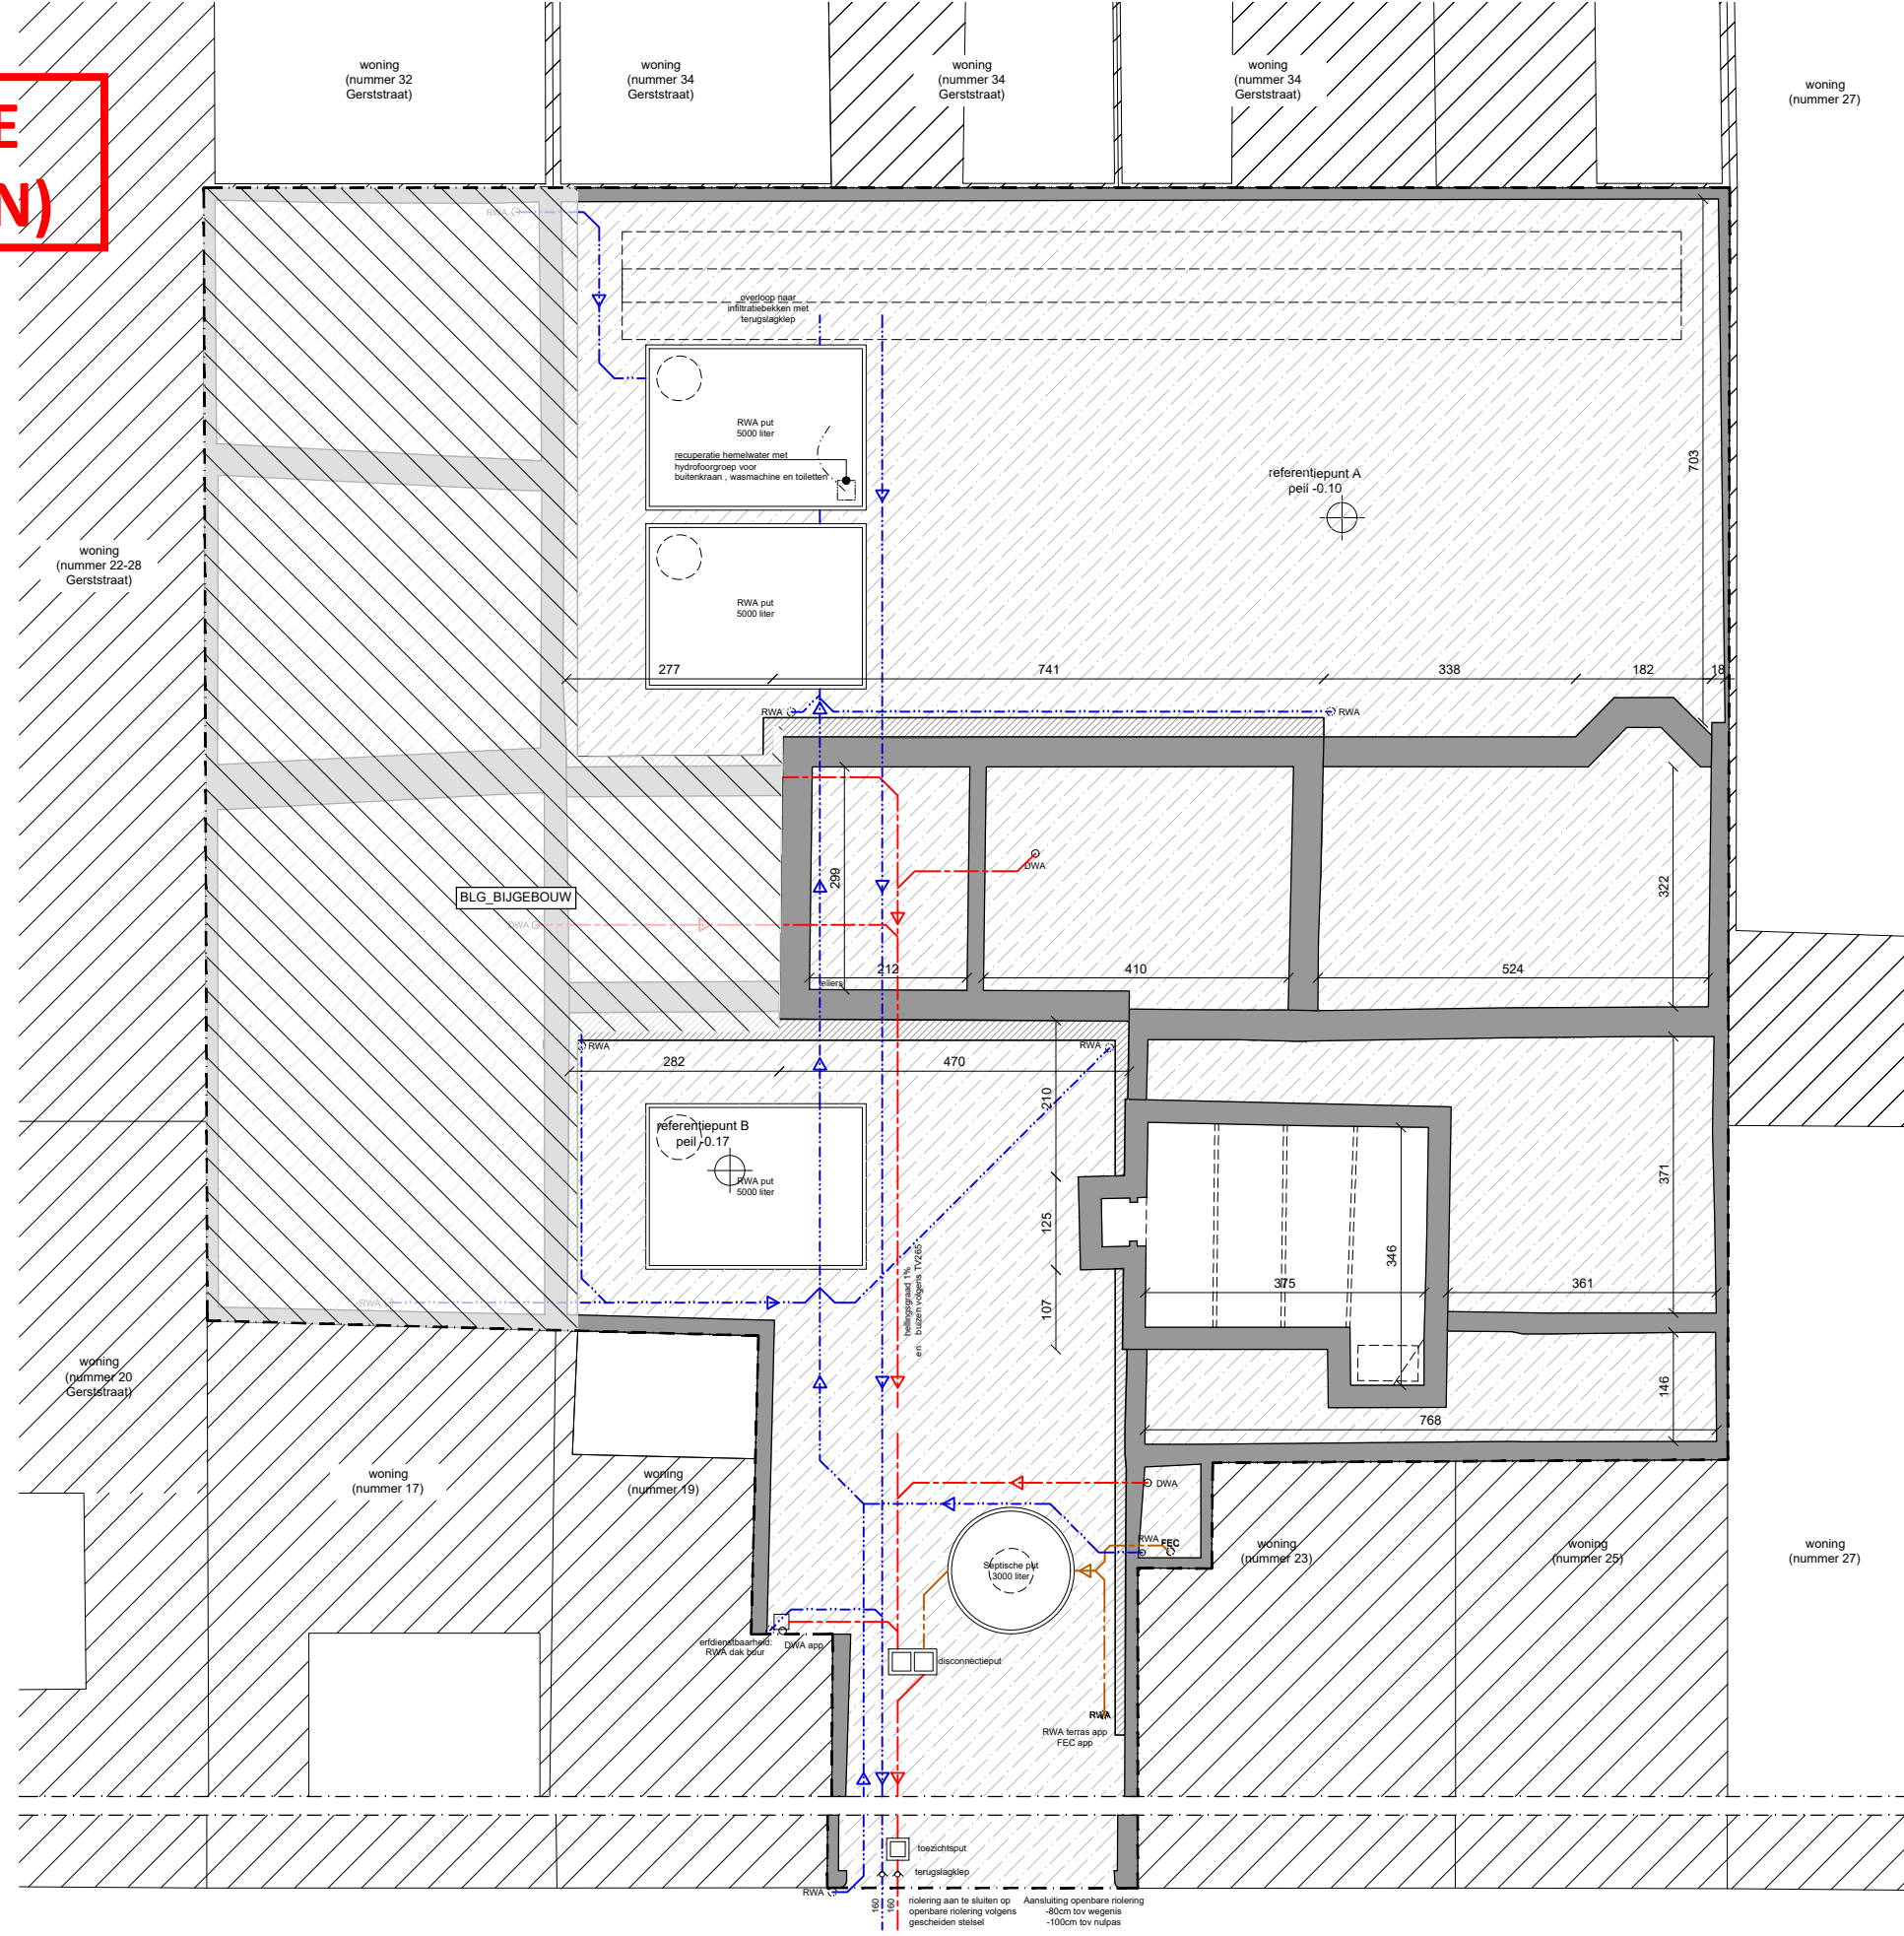

BLG - woonhuis
Plan fundering

nieuw schaal 1/100

