


**ZIE BIJZONDERE
VOORWAARDE(N)**

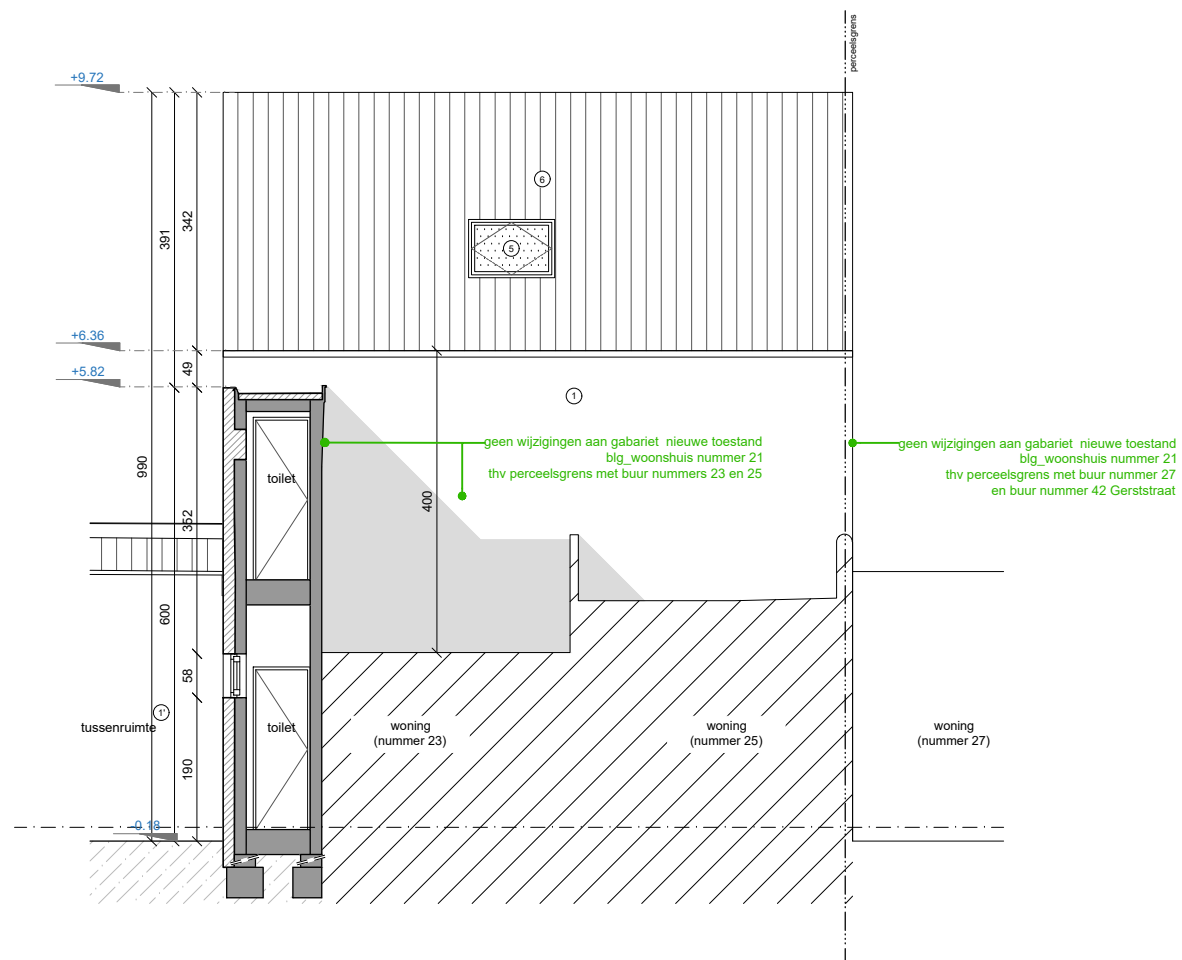

BLG - woonhuis
Gevel Noord-2
nieuw schaal 1/100

