ZIE BIJZONDERE VOORWAARDE(N)

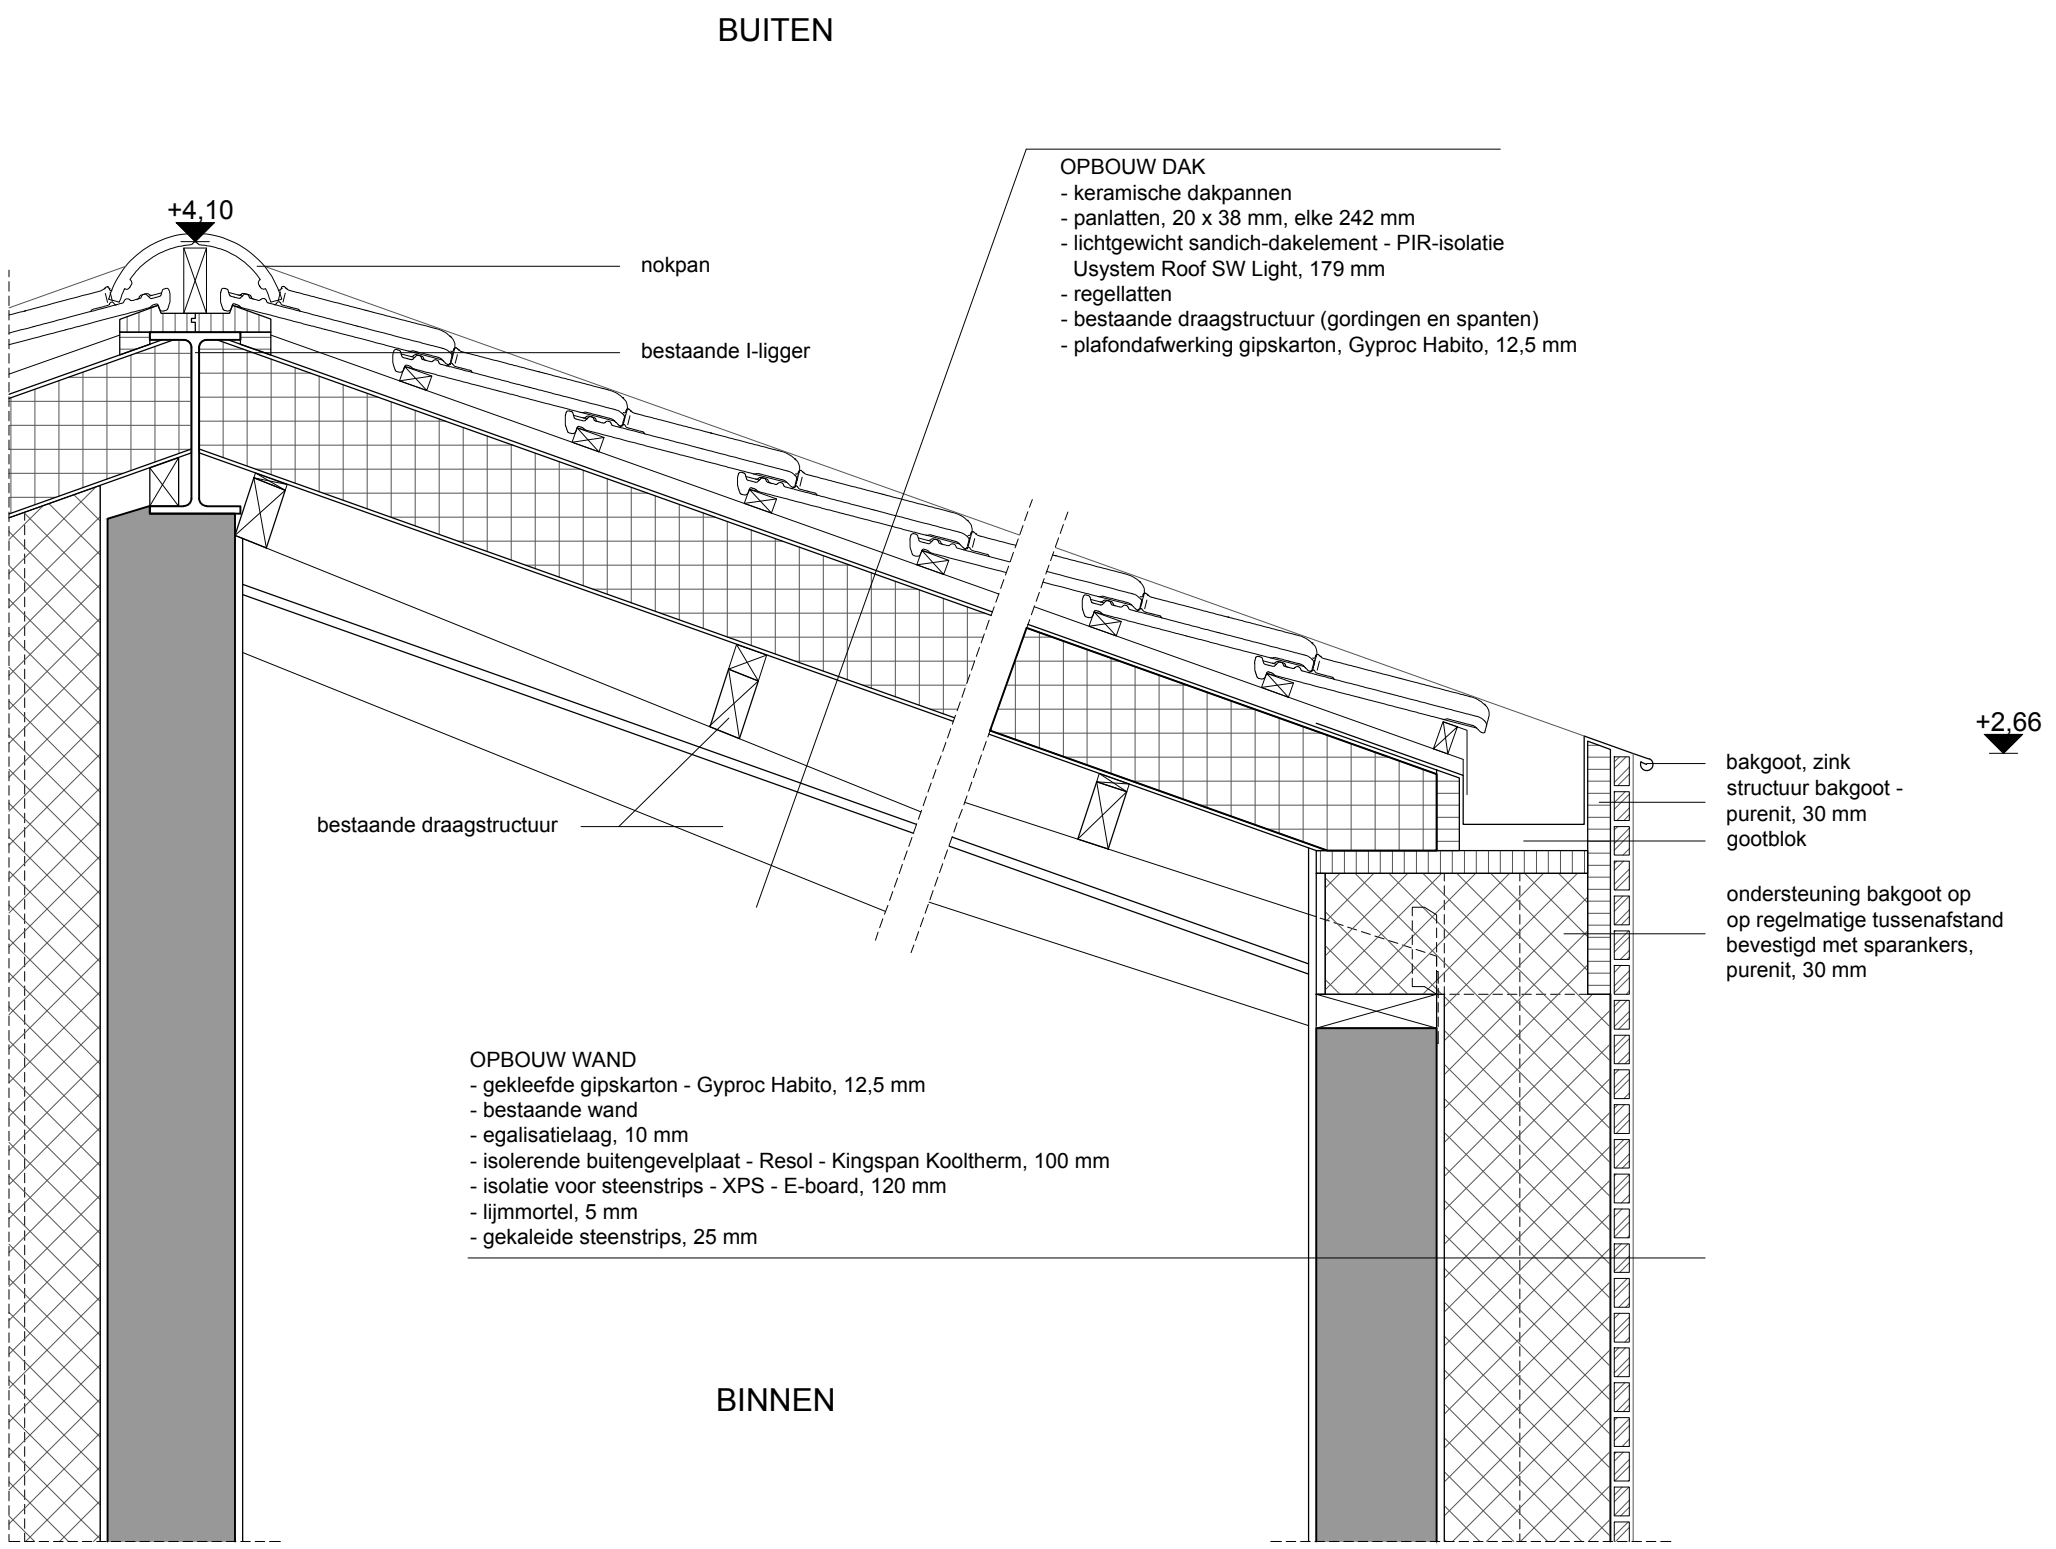

BLG - woonhuis

Detail 1 _ dak en gevel keukenvolume

nieuw schaal 1/10

0 10 20 30 50cm