
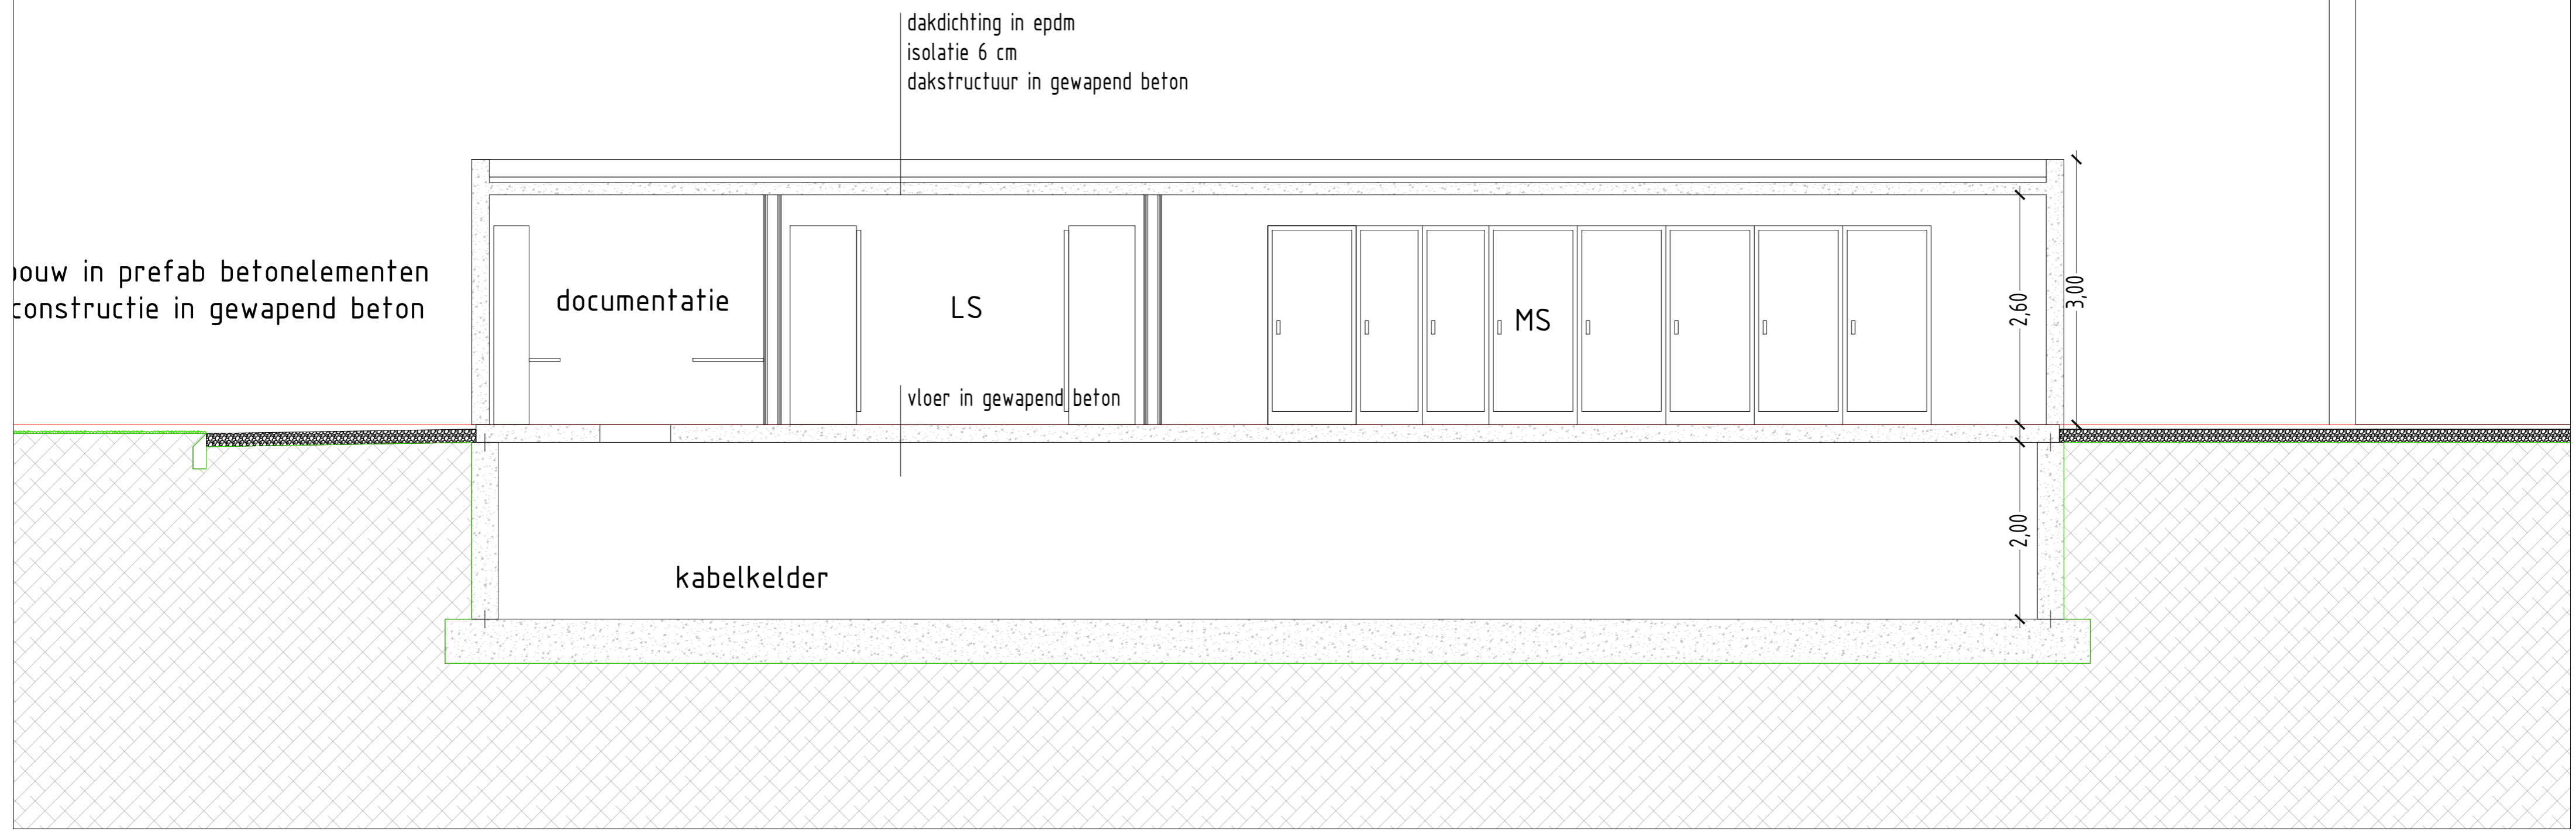


PROJECT
&2020-001
WINDCO 2 - BESS - site Ringvaart

BOUWHEER
WINDCO 2 nv
vertegenwoordigd door Dhr. Julien Boyard

BOUWPLAATS
Buitening-Wondelgen 10, 9000 Gent

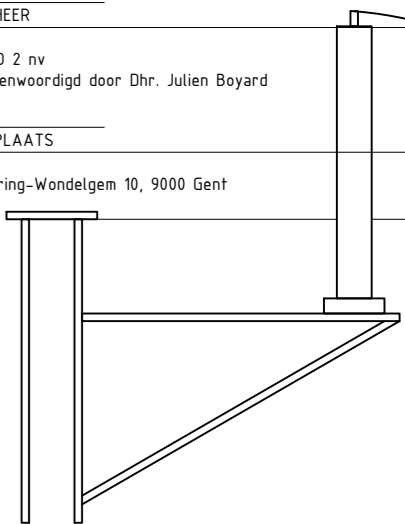

Snede BB - Substation

BETREFT
Aanvraag Omgevingsvergunning
Snede BB - Substation - nieuwe toestand

PLANNUMMER
BA_SUB_S_N_BB - schaal 1/50

VERSIE
versie 01: 22/04/2024

ARCHITECT
&steels bvba
ir. arch. Patrik Steels
Volmolenstraat 27 - 9000 Gent
tel. 0475 / 38 79 90
btw BE 0894 478 471
patrik@ensteels.be