


PROJECT
&2020-001
WINDCO 2 - BESS - site Ringvaart

BOUWHEER
WINDCO 2 nv
vertegenwoordigd door Dhr. Julien Boyard

BOUWPLAATS
Buitenring-Wondelgen 10, 9000 Gent

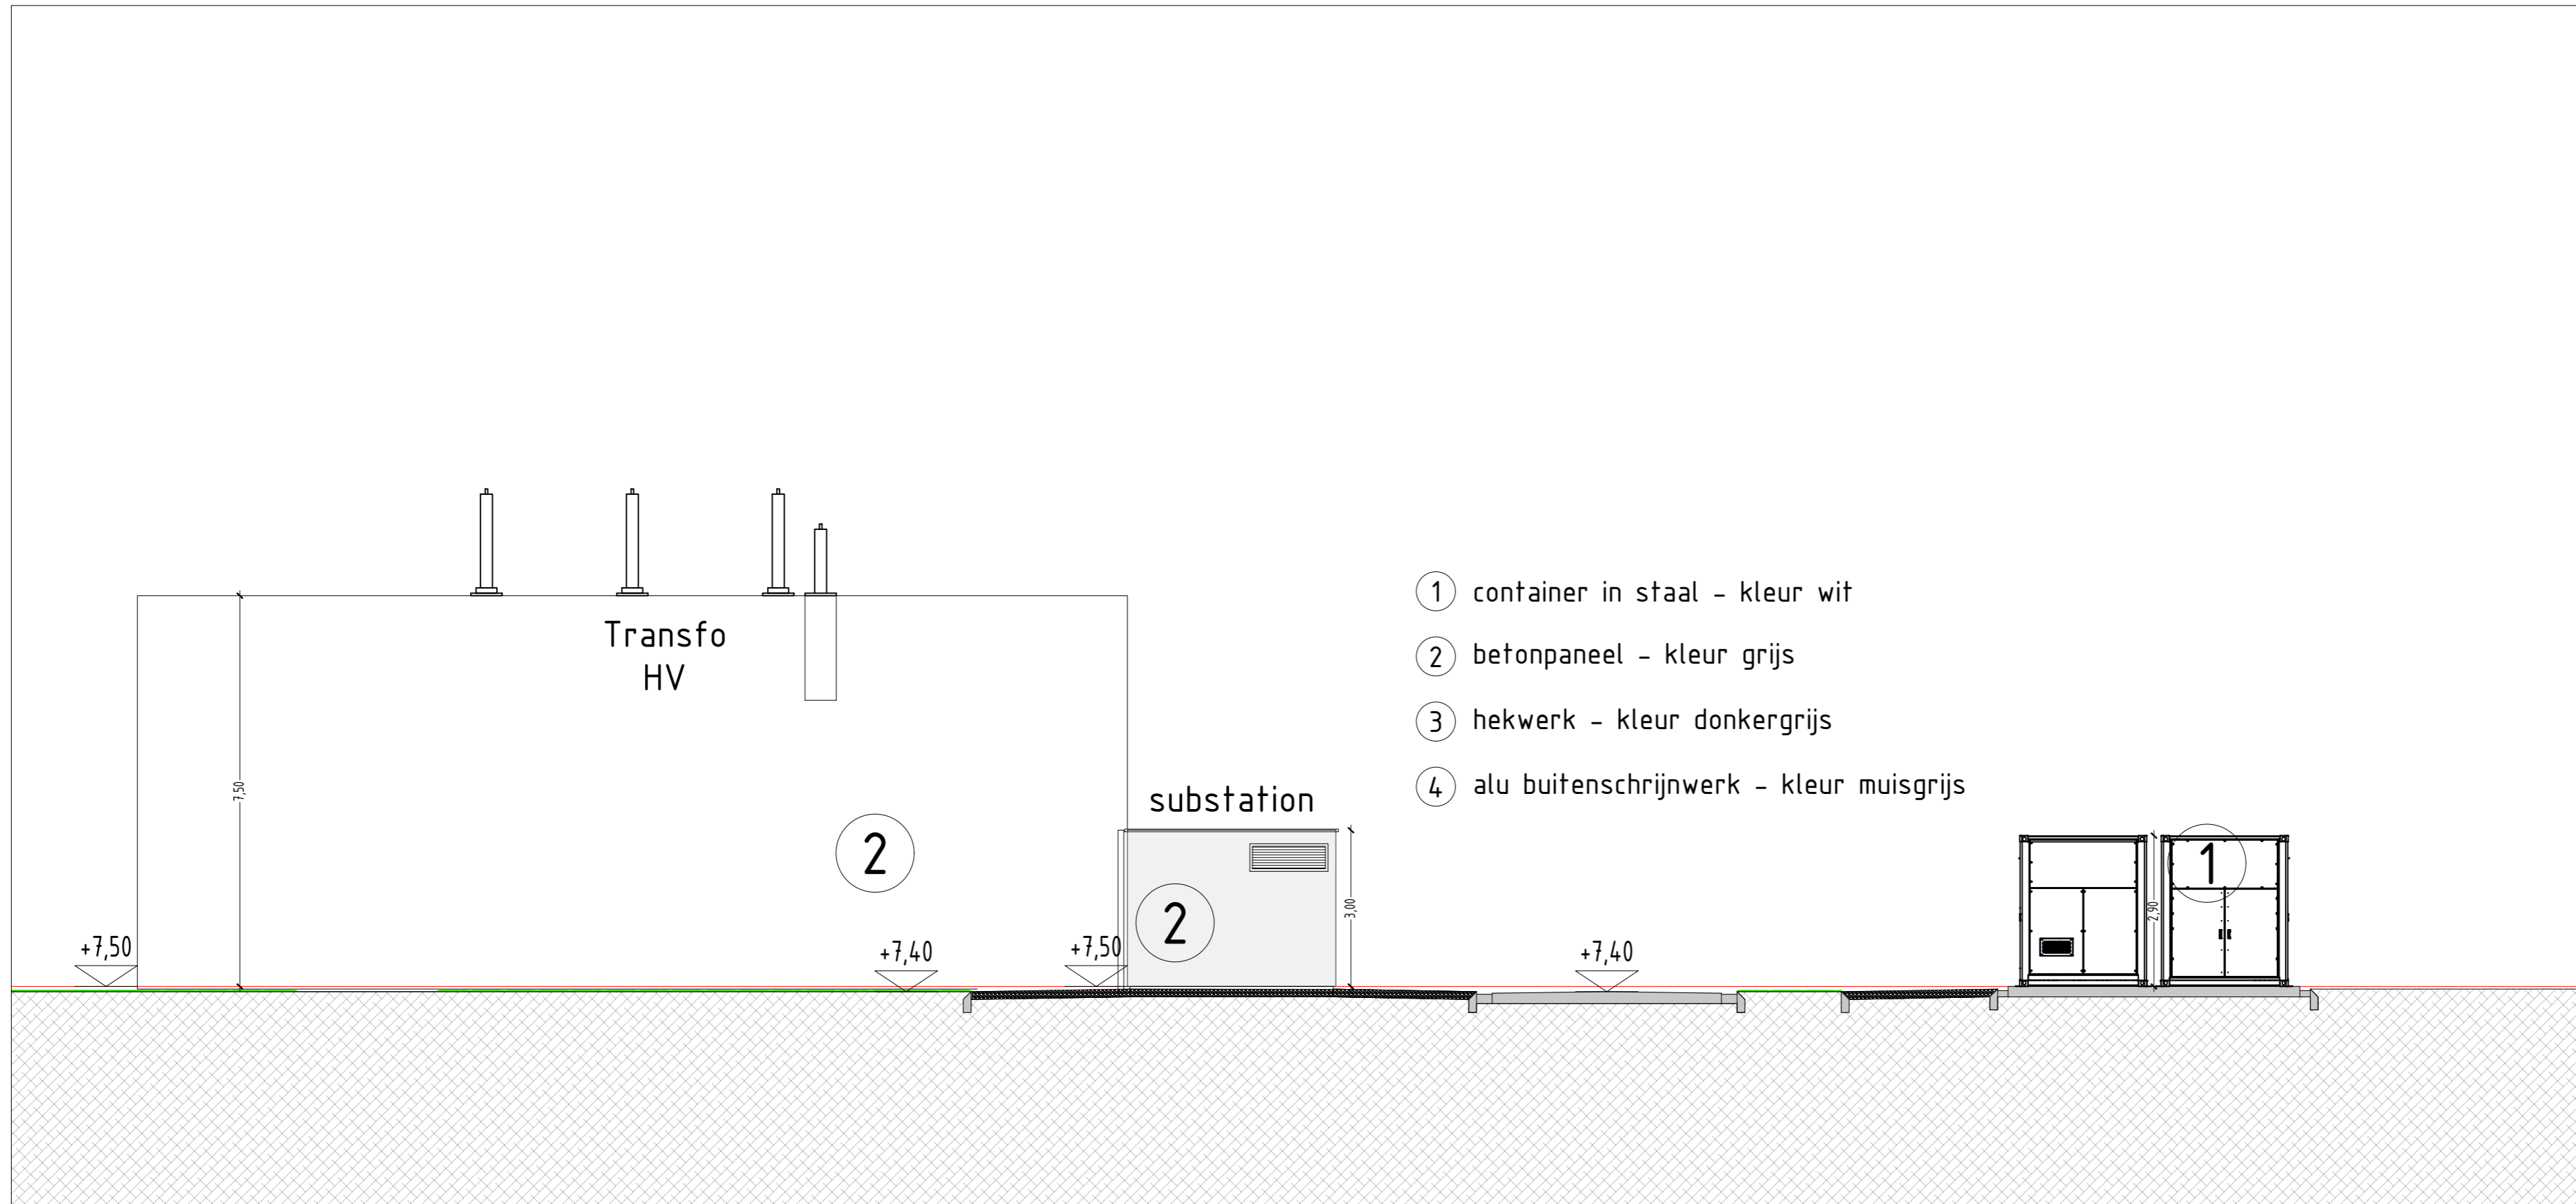

- ① container in staal - kleur wit
- ② betonpaneel - kleur grijs
- ③ hekwerk - kleur donkergrijs
- ④ alu buitenschrijnwerk - kleur muisgrijs

Gevel Zuid - Substation

BETREFT
Aanvraag Omgevingsvergunning
Gevel Zuid - Substation - nieuwe toestand

PLANNUMMER
BA_SUB_G_N_Zuid - schaal 1/50

VERSIE
versie 01: 22/04/2024

ARCHITECT
&steels bvba
ir. arch. Patrik Steels
Velmolenstraat 27 - 9000 Gent
tel. 0475 / 38 79 90
btw BE 0894 478 471
patrik@ensteels.be