ELIA - hoogspanning

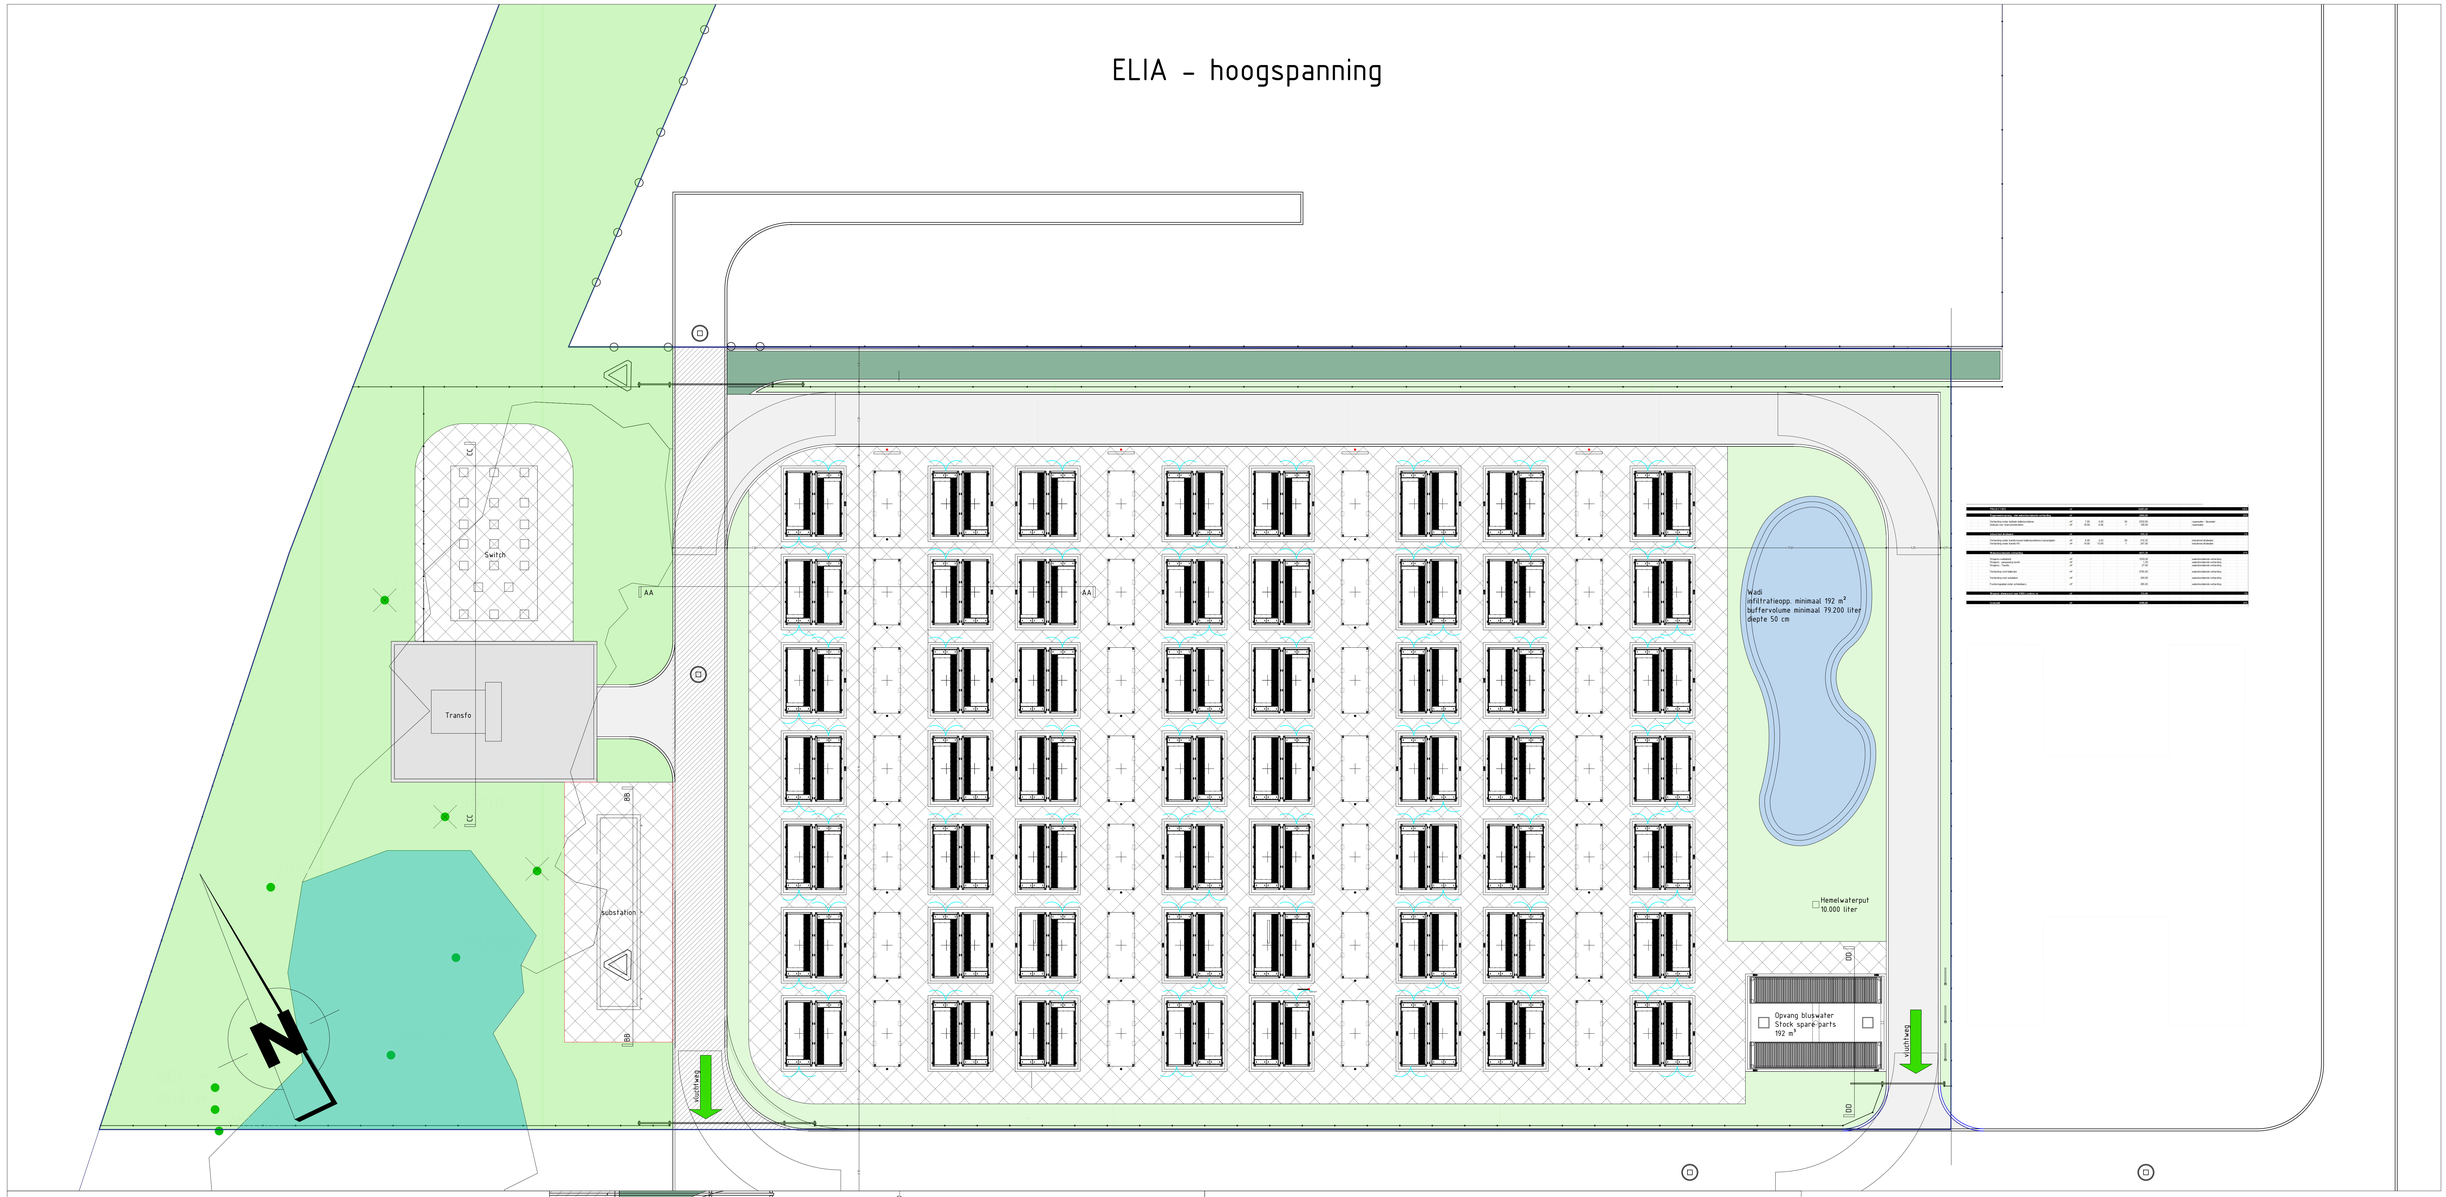


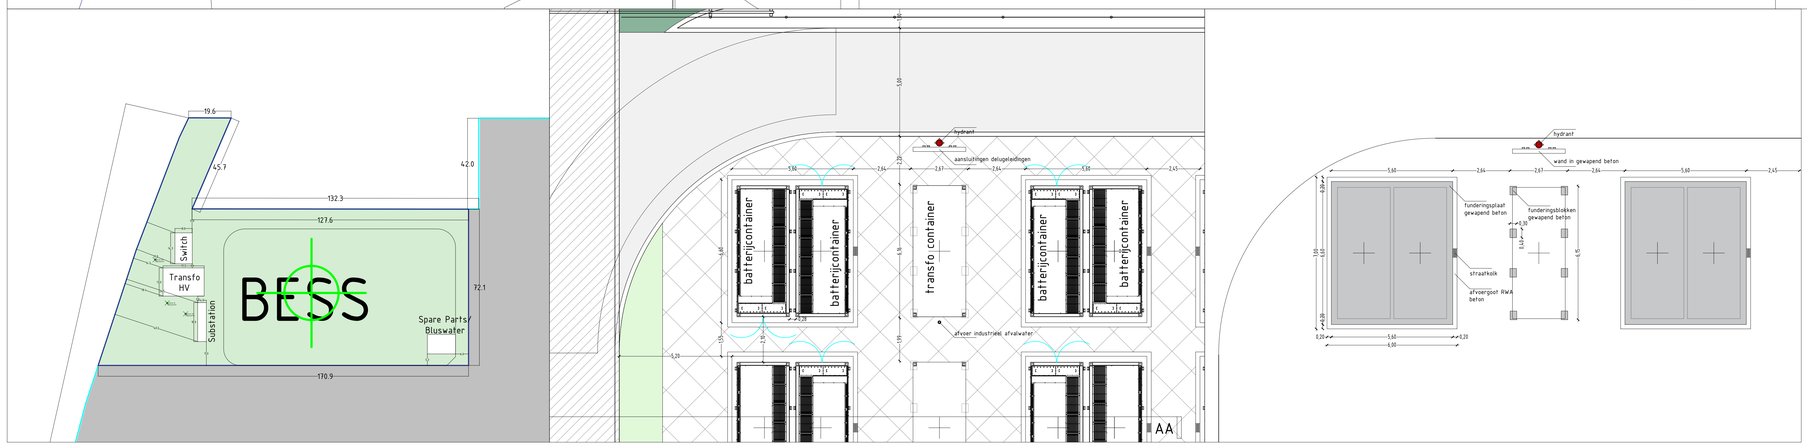

BESS - Plan gelijkvloers
nieuwe toestand

Luminus - BESS - Site Ringvaart

AANVRAAG OMGEVINGSVERGUNNING

8303-ON

WINGO 3 nv
Ringvaart 1 - 9000 Gent

1 / 100
1 / 500

BESS = Battery Energy Storage System
nieuwe toestand

WINGO 3 nv
Ringvaart 1 - 9 bus 3, 1210 Sint-Jansh-Ten-Node,
vertegenwoordigd door Dhr. Johan Dayard
BTW BE 0994.541.883

Ontwerp door:
ir. arch. Patrik Steels
Ringvaart 1 - 9 bus 3, 9000 Gent
tel. +32 476 38 74 46
btw BE 0894.478.471
patrik@steels.be
+Coördinator

&steels
duurzame architecturale projecten