


ELIA
Hoogspanning

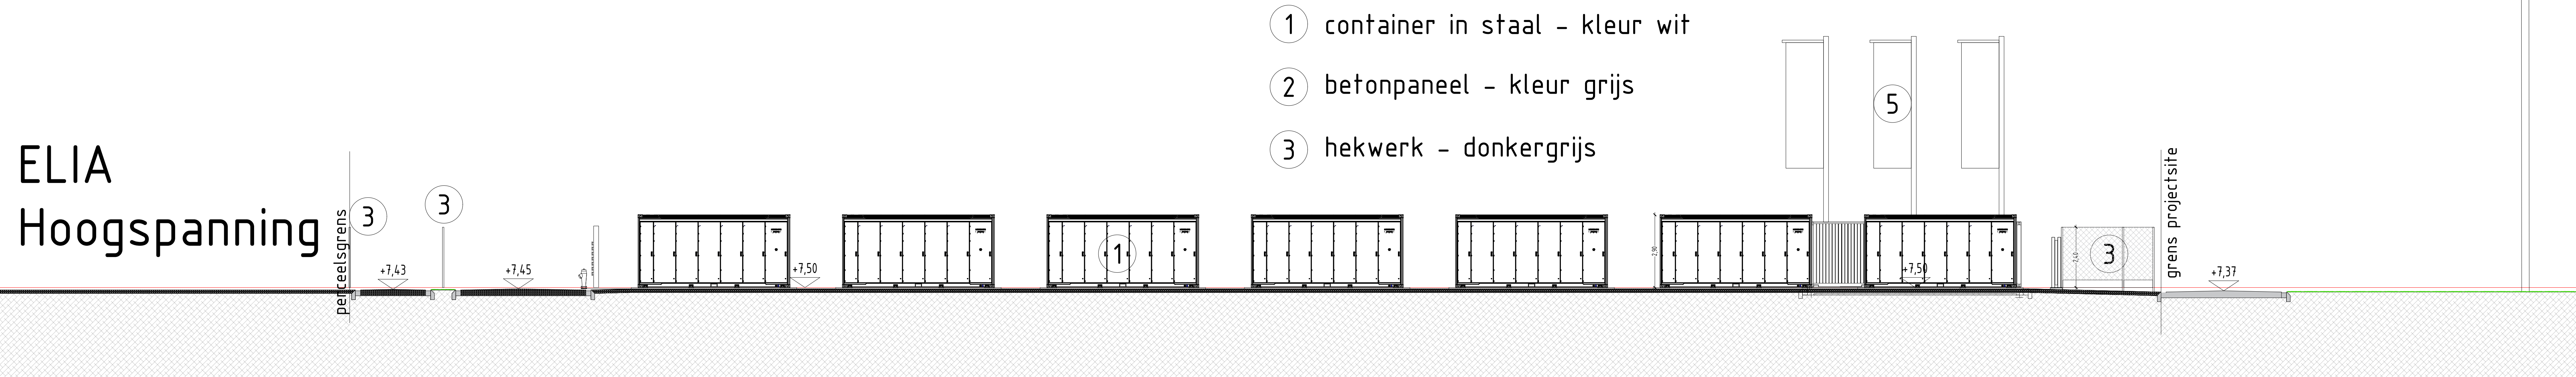

- ① container in staal - kleur wit
- ② betonpaneel - kleur grijs
- ③ hekwerk - donkergrijs

PROJECT	BETREFT
Luminus - BESS - Site Ringvaart	AANVRAAG OMGEVINGSVERGUNNING
DOSSIER	PLANNUMMER
&2023-016	BA_BESS_G_N_WEST
BOUWPLAATS	SCHAAL
WINDCO 2 nv Buitenring-Wondelgem 10 - 9000 Gent	1 / 100 1 / 1000
INHOUD	
BESS = Battery Energy Storage System GEVEL aanzicht West nieuwe toestand	
BOUWHEER	
WINDCO 2 nv Koning Albert II laan 7, 1210 Sint-Joost-fen-Node, vertegenwoordigd door Dhr. Julien Doyard BTW BE 0794.547.883	
ARCHITECT	
&steels bv (stamnummer B100091) ir. arch. Patrik Steels (stamnummer A101237) Vollmolenstraat 27 - 9000 Gent tel. +32 475 38 79 90 btw BE 0894 478 471 patrik@ensteels.be stamnummer:	