


**ZIE BIJZONDERE
VOORWAARDE(N)**

*- 2 cm oepi
10 cm isolatie*

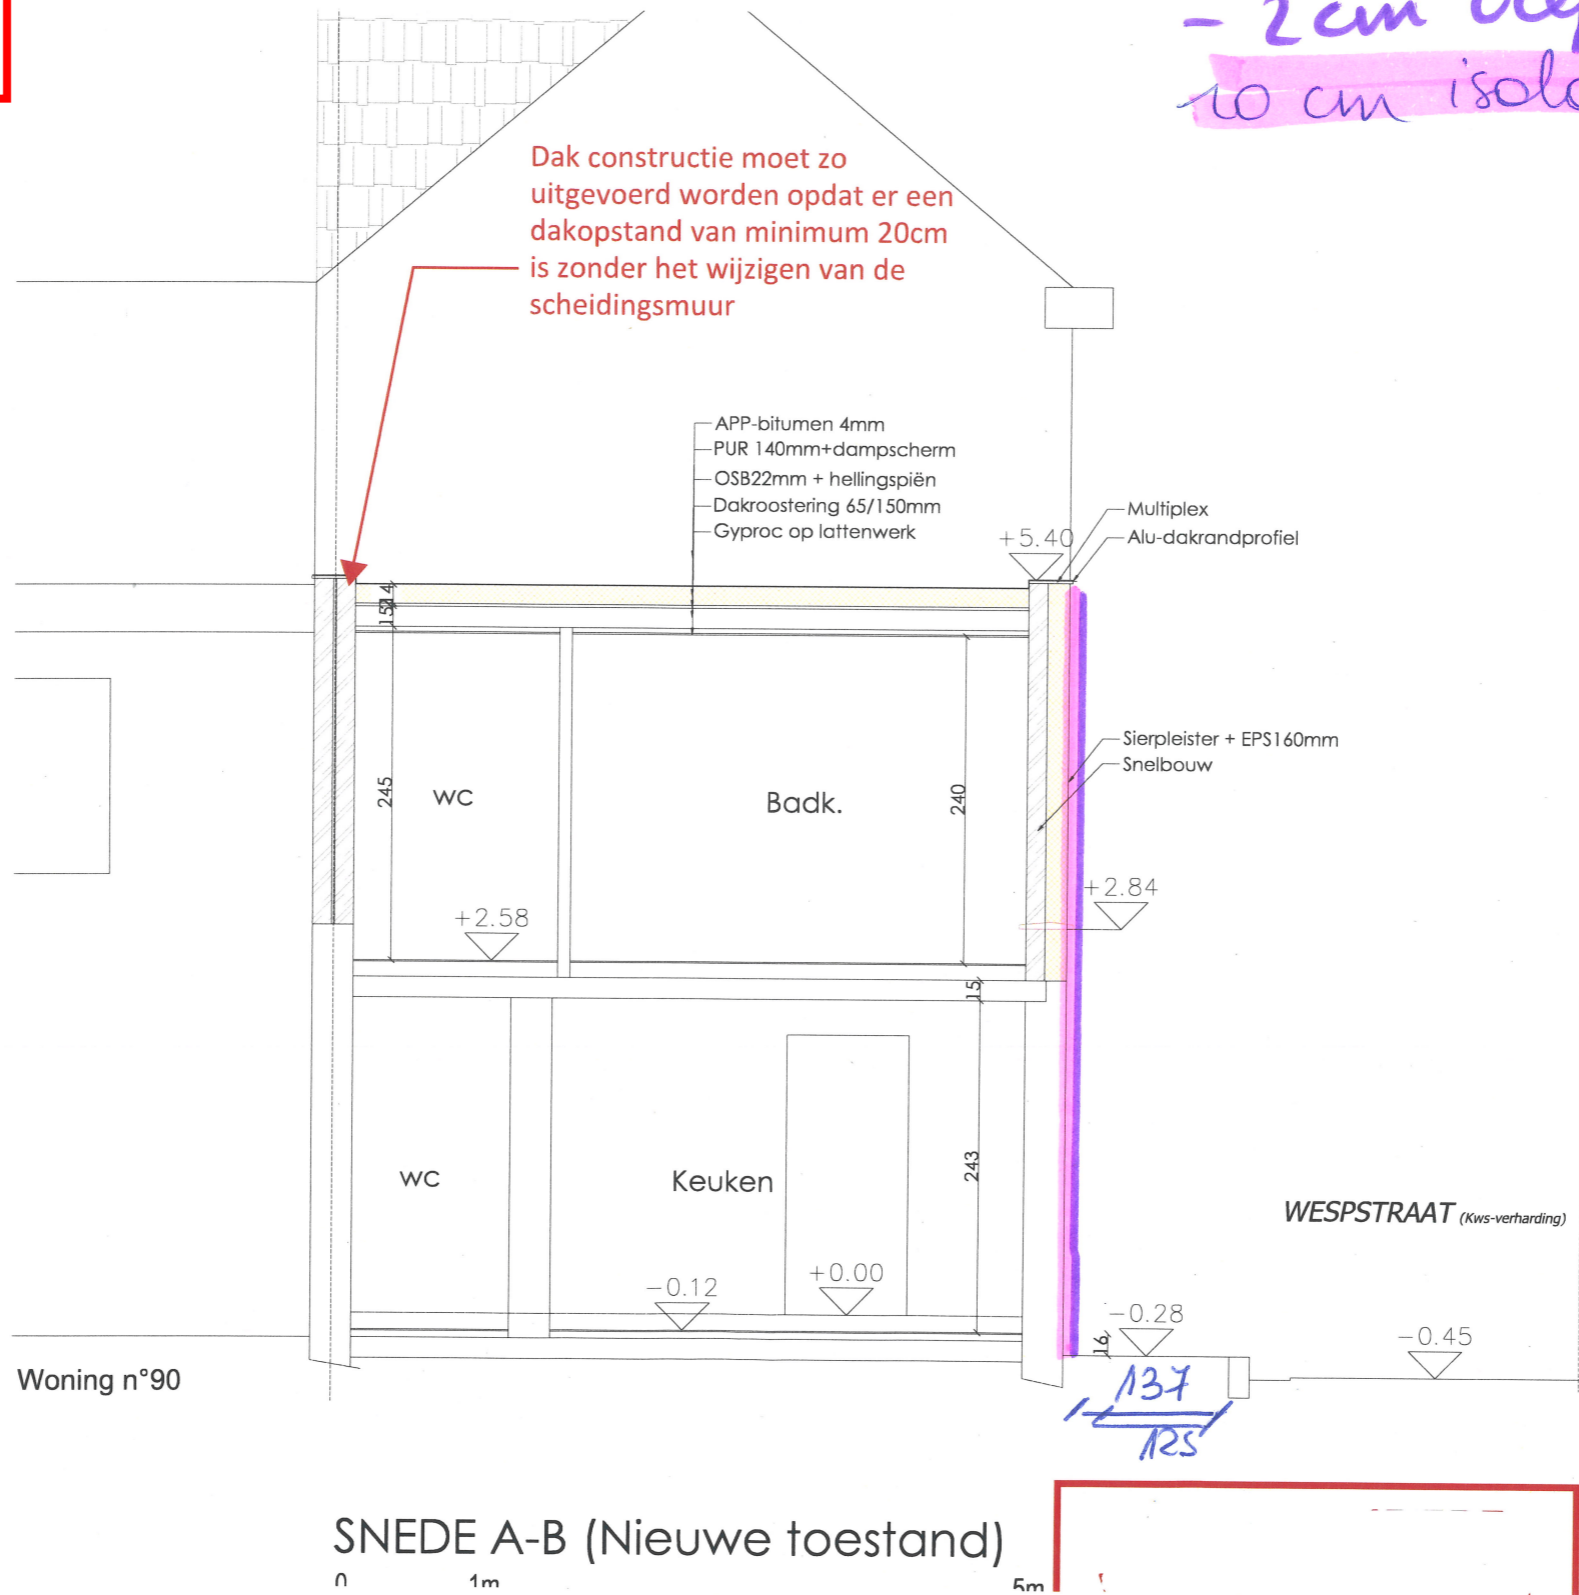

[Handwritten signature]