



TOREN A - Zuidgevel

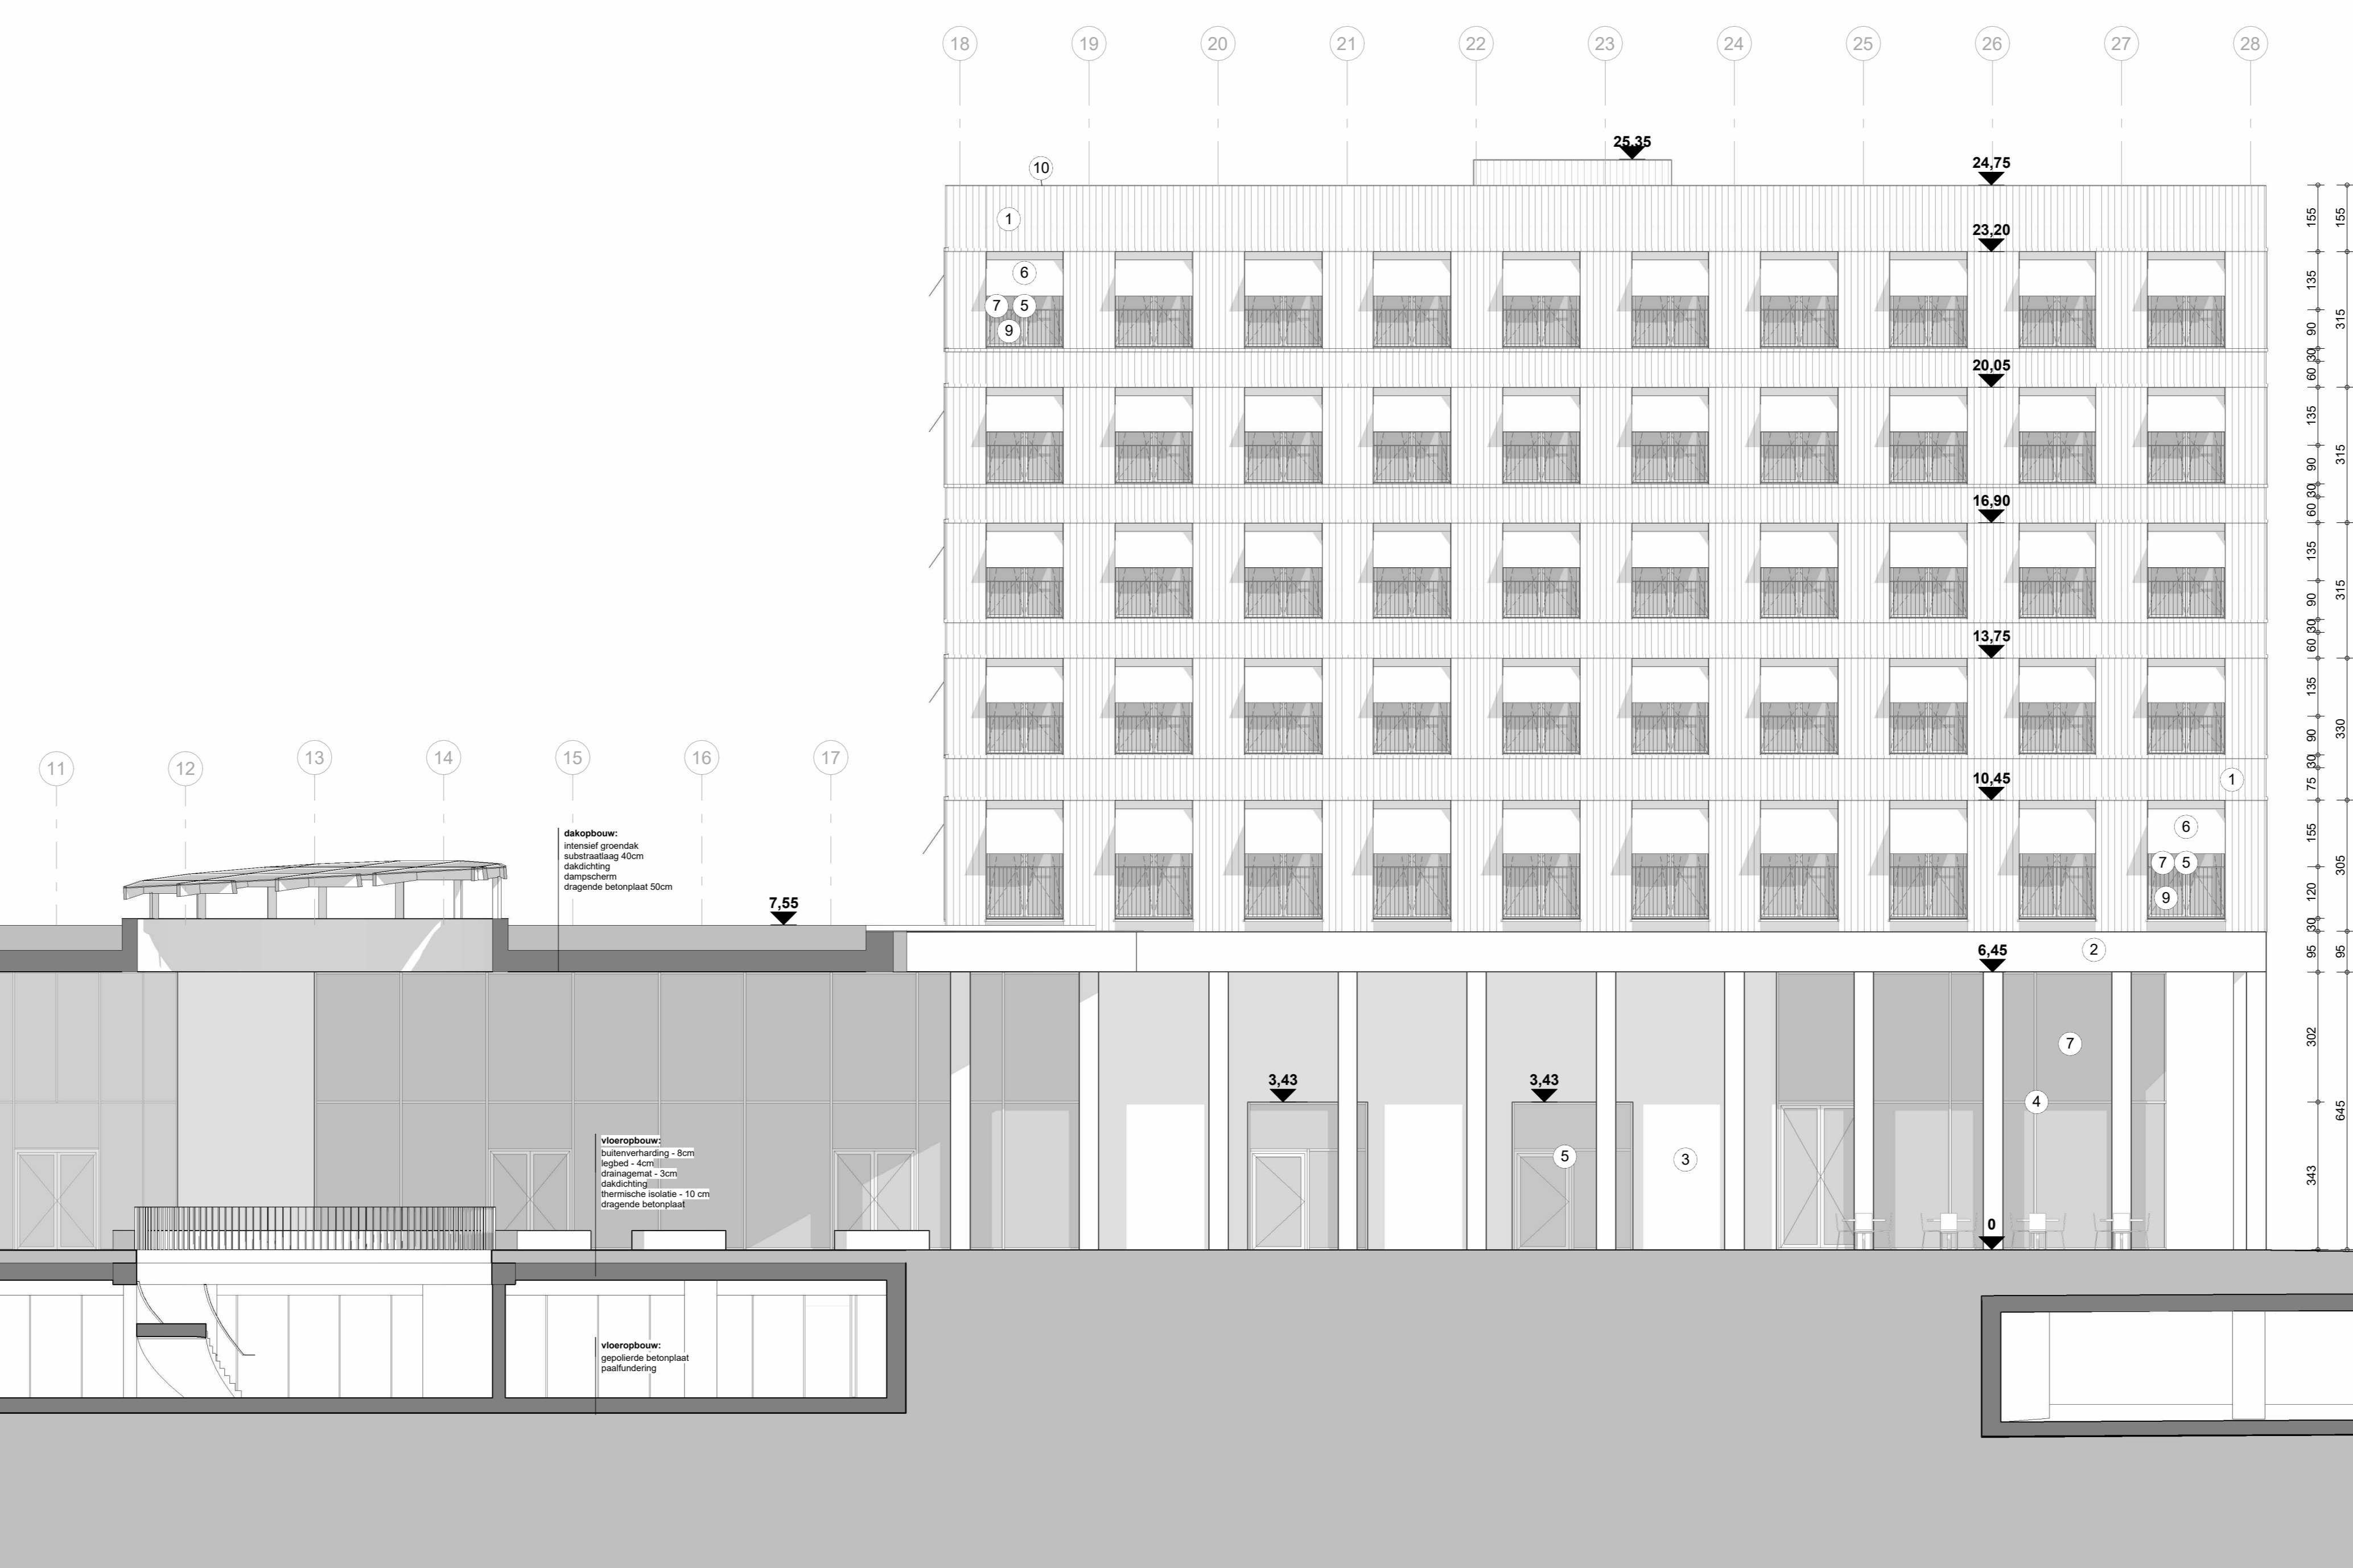

TOREN C - Zuidgevel

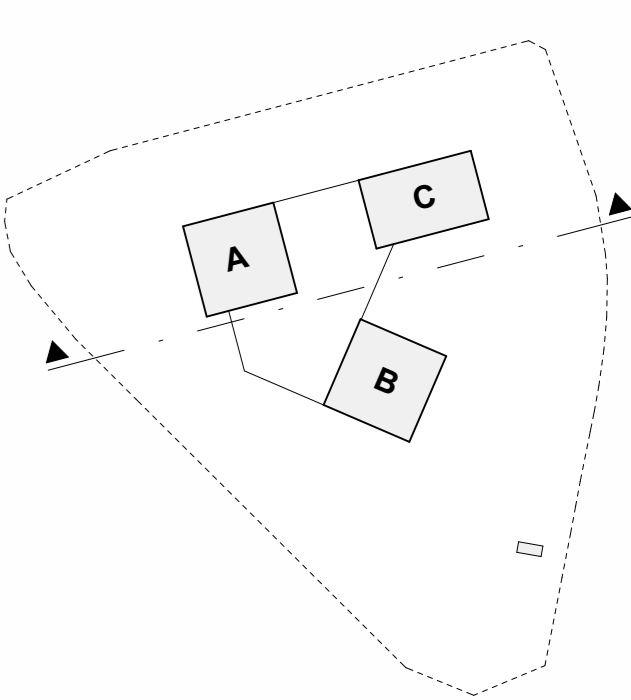

LEGENDE GEVELS

1 Gevelbekleding - geprofileerde staalplaat - lichtgrijs	7 Buitenschrijnwerk - beglazing - klaar glas
2 Gevelelementen - zichtbeton - lichtgrijs	8 Buitenschrijnwerk - vulpaneel - aluminium - lichtgrijs
3 Gevelbekleding - zichtbeton - lichtgrijs	9 Buitenschrijnwerk - borstwering - gelakt staal - kleur
4 Buitenschrijnwerk - vliesgevels - aluminium - grijs	10 Dakrandprofiel - gelakt staal - lichtgrijs
5 Buitenschrijnwerk - ramen en deuren - aluminium - kleur	
6 Buitenschrijnwerk - zonneweringsluifel - textiel - kleur	

STUDENTENHUISVESTING DRIE KONINGEN

BOUWHEER
DRIEKONINGEN BV
Kortrijksesteenweg 1052 D
9051 Gent

ARCHITECT
ABSCHIS ARCHITECTEN
SINT-MARGRIETESTRAAT 15
9000 GENT
T +32 (0)9 244 60 20
info@abschis.be

ARCHIP COLLECTIEF
BRANDWEERSTRAAT 19 bus A1
9000 GENT
T +32 (0)9 221 22 44
info@archipl.be

ABSCHIS ARCHITECTEN
archipl

OMGEVINGSVERGUNNINGSAANVRAAG
BINNENGEVELS ZUID

schaal 1/100
datum 12/08/2024
dossier 1220A
tekening OV-33.000.14