


TOREN A

TOREN C

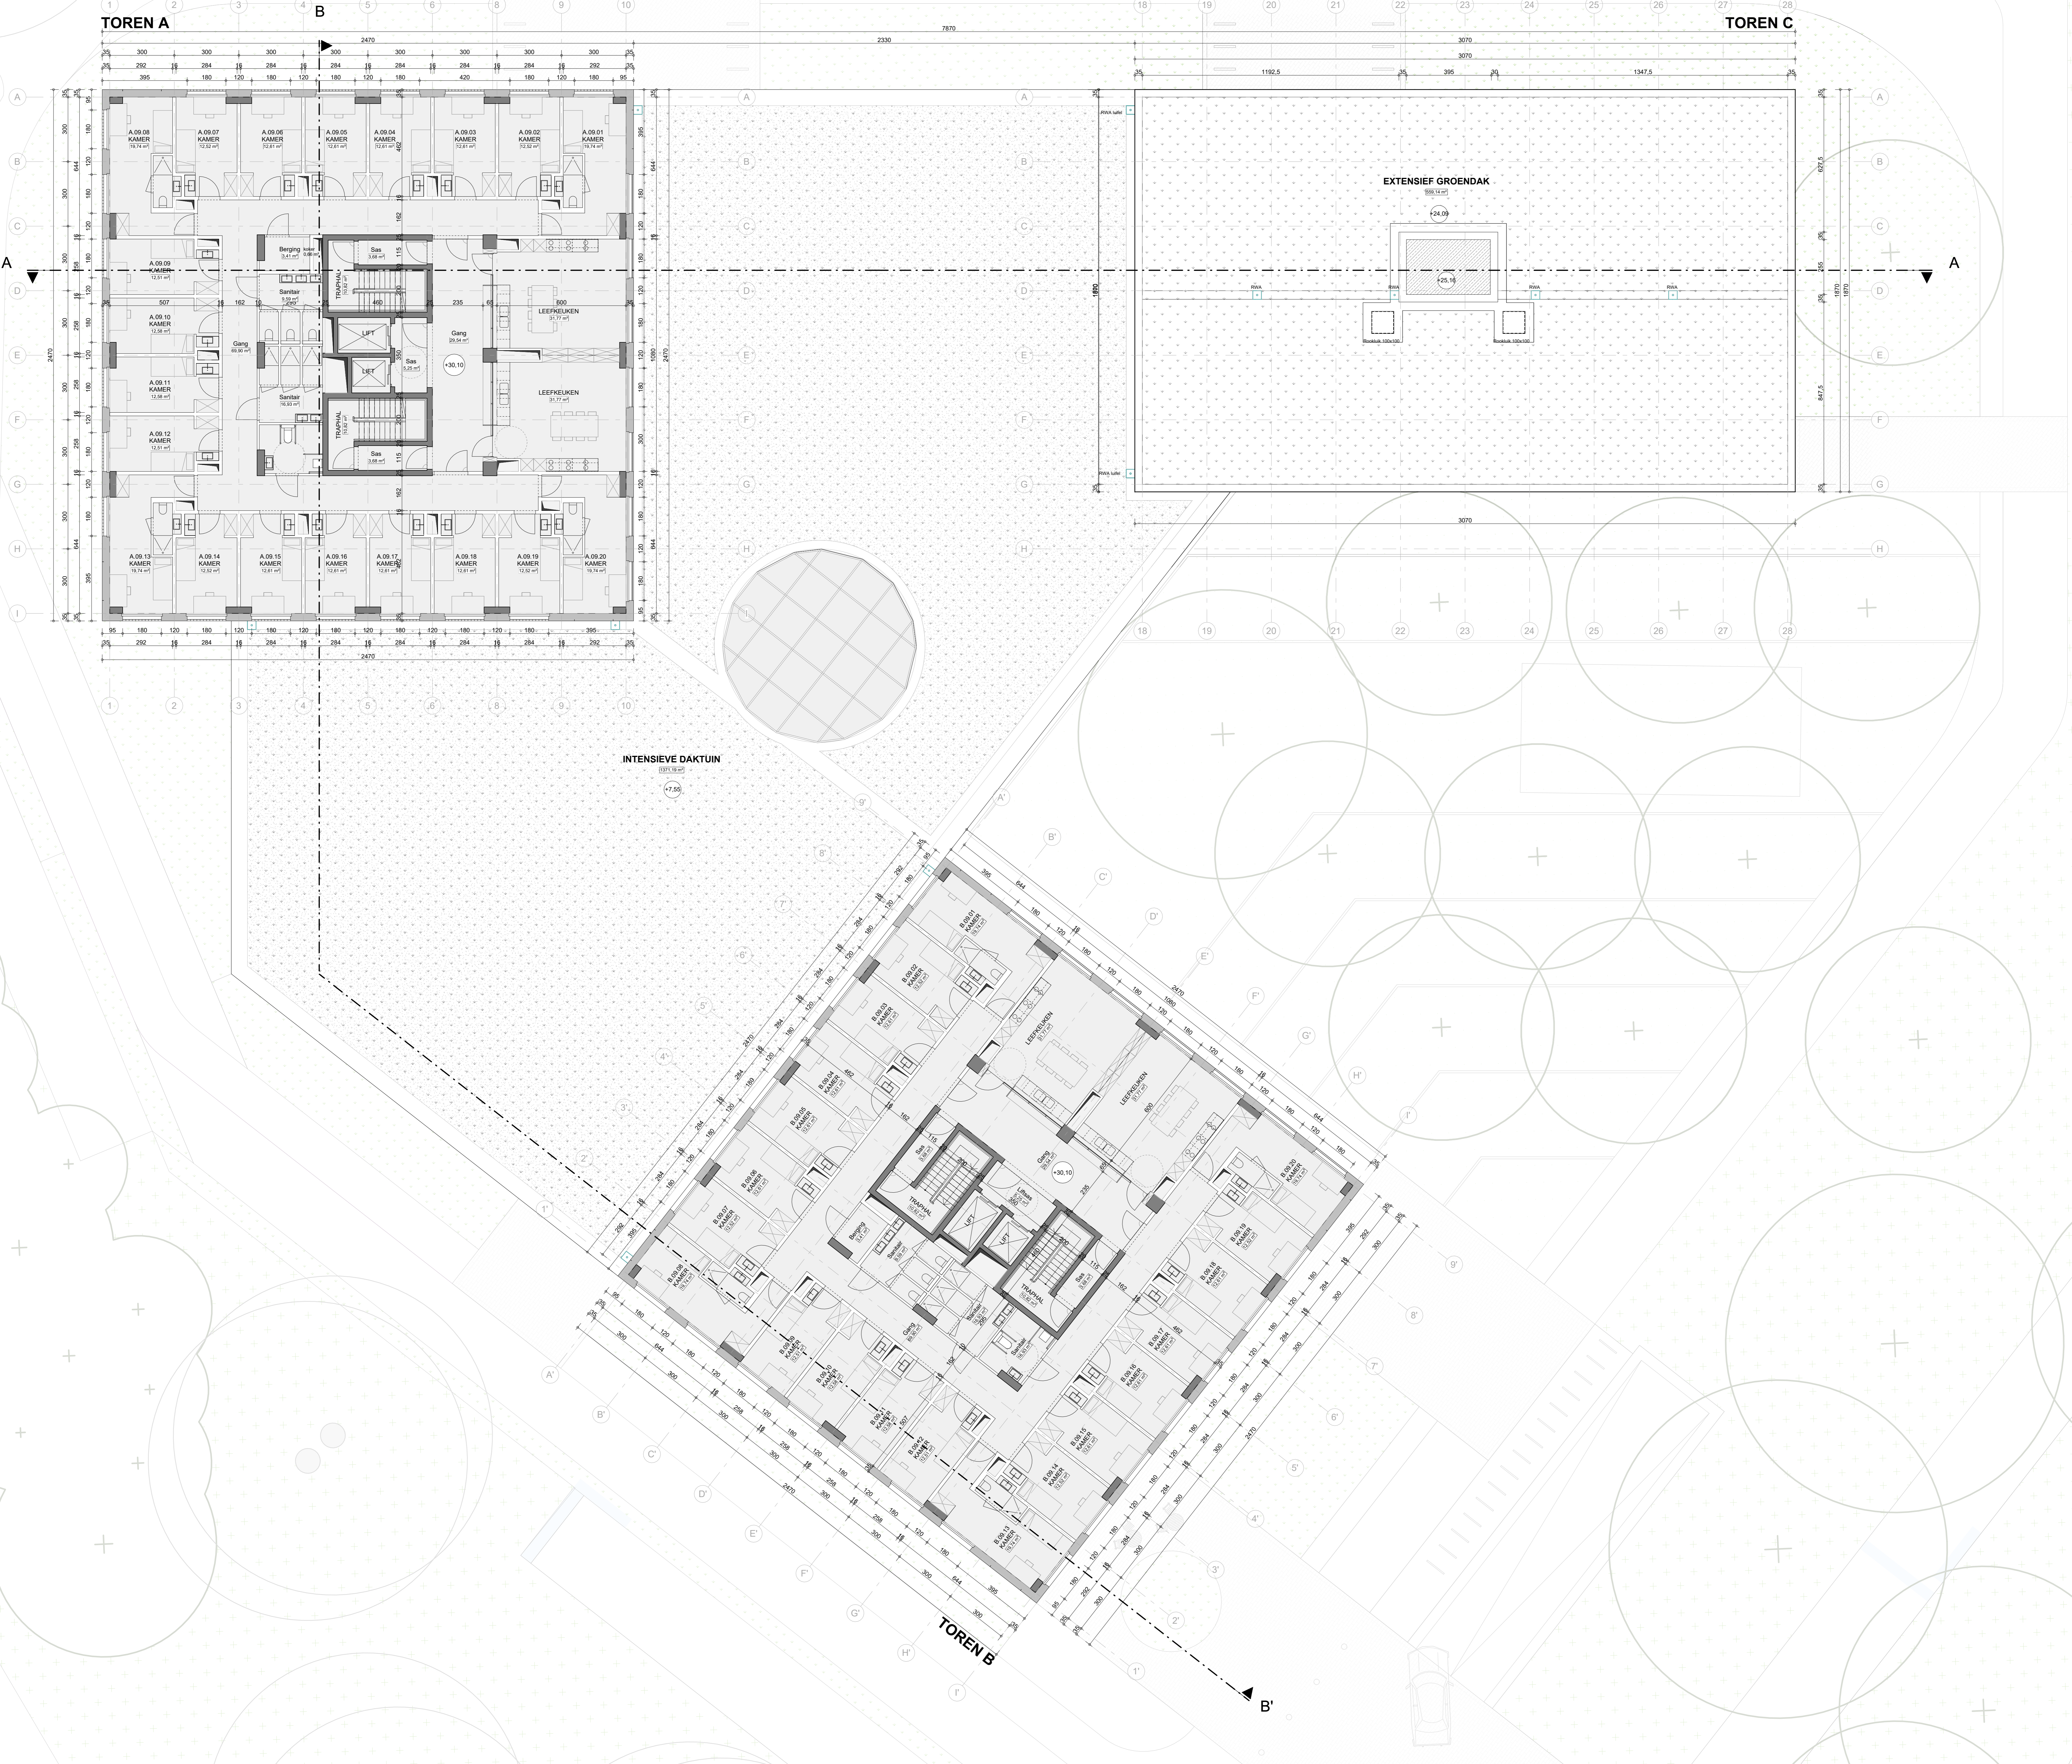

**LEGENDE PLANNEN**

- Buitenwanden
- Binnenwanden
- Dragende betonstructuur
- aanduiding doorsnede
- +0.00 Hoogtepeil
- 01.854 Lokale H 200cm
- lokaalnummer
- lokaalnummer
- netto oppervlakte
- vrije hoogte

**STUDENTENHUISVESTING DRIE KONINGEN**

BOUWHEER  
 DRIEKONINGEN BV  
 Kortrijksesteenweg 1052 D  
 9051 Gent

ARCHITECT  
 ABSCHIS ARCHITECTEN  
 SINT-MARGRIETESTRAAT 15  
 9000 GENT  
 T +32 (0)9 244 60 20  
 info@abschis.be

ARCHIPL COLLECTIEF  
 BRANDWEESTRAAT 19 bus A1  
 9000 GENT  
 T +32 (0)9 221 22 44  
 info@archipl.be

ABSCHIS ARCHITECTEN  
 archipl

OMGEVINGSVERGUNNINGSAANVRAAG  
 PLAN Niveau +9

schaal 1:100  
 datum 01/03/2024  
 dossier 1220A  
 tekening OV-31.190.11