


TOREN A

TOREN C

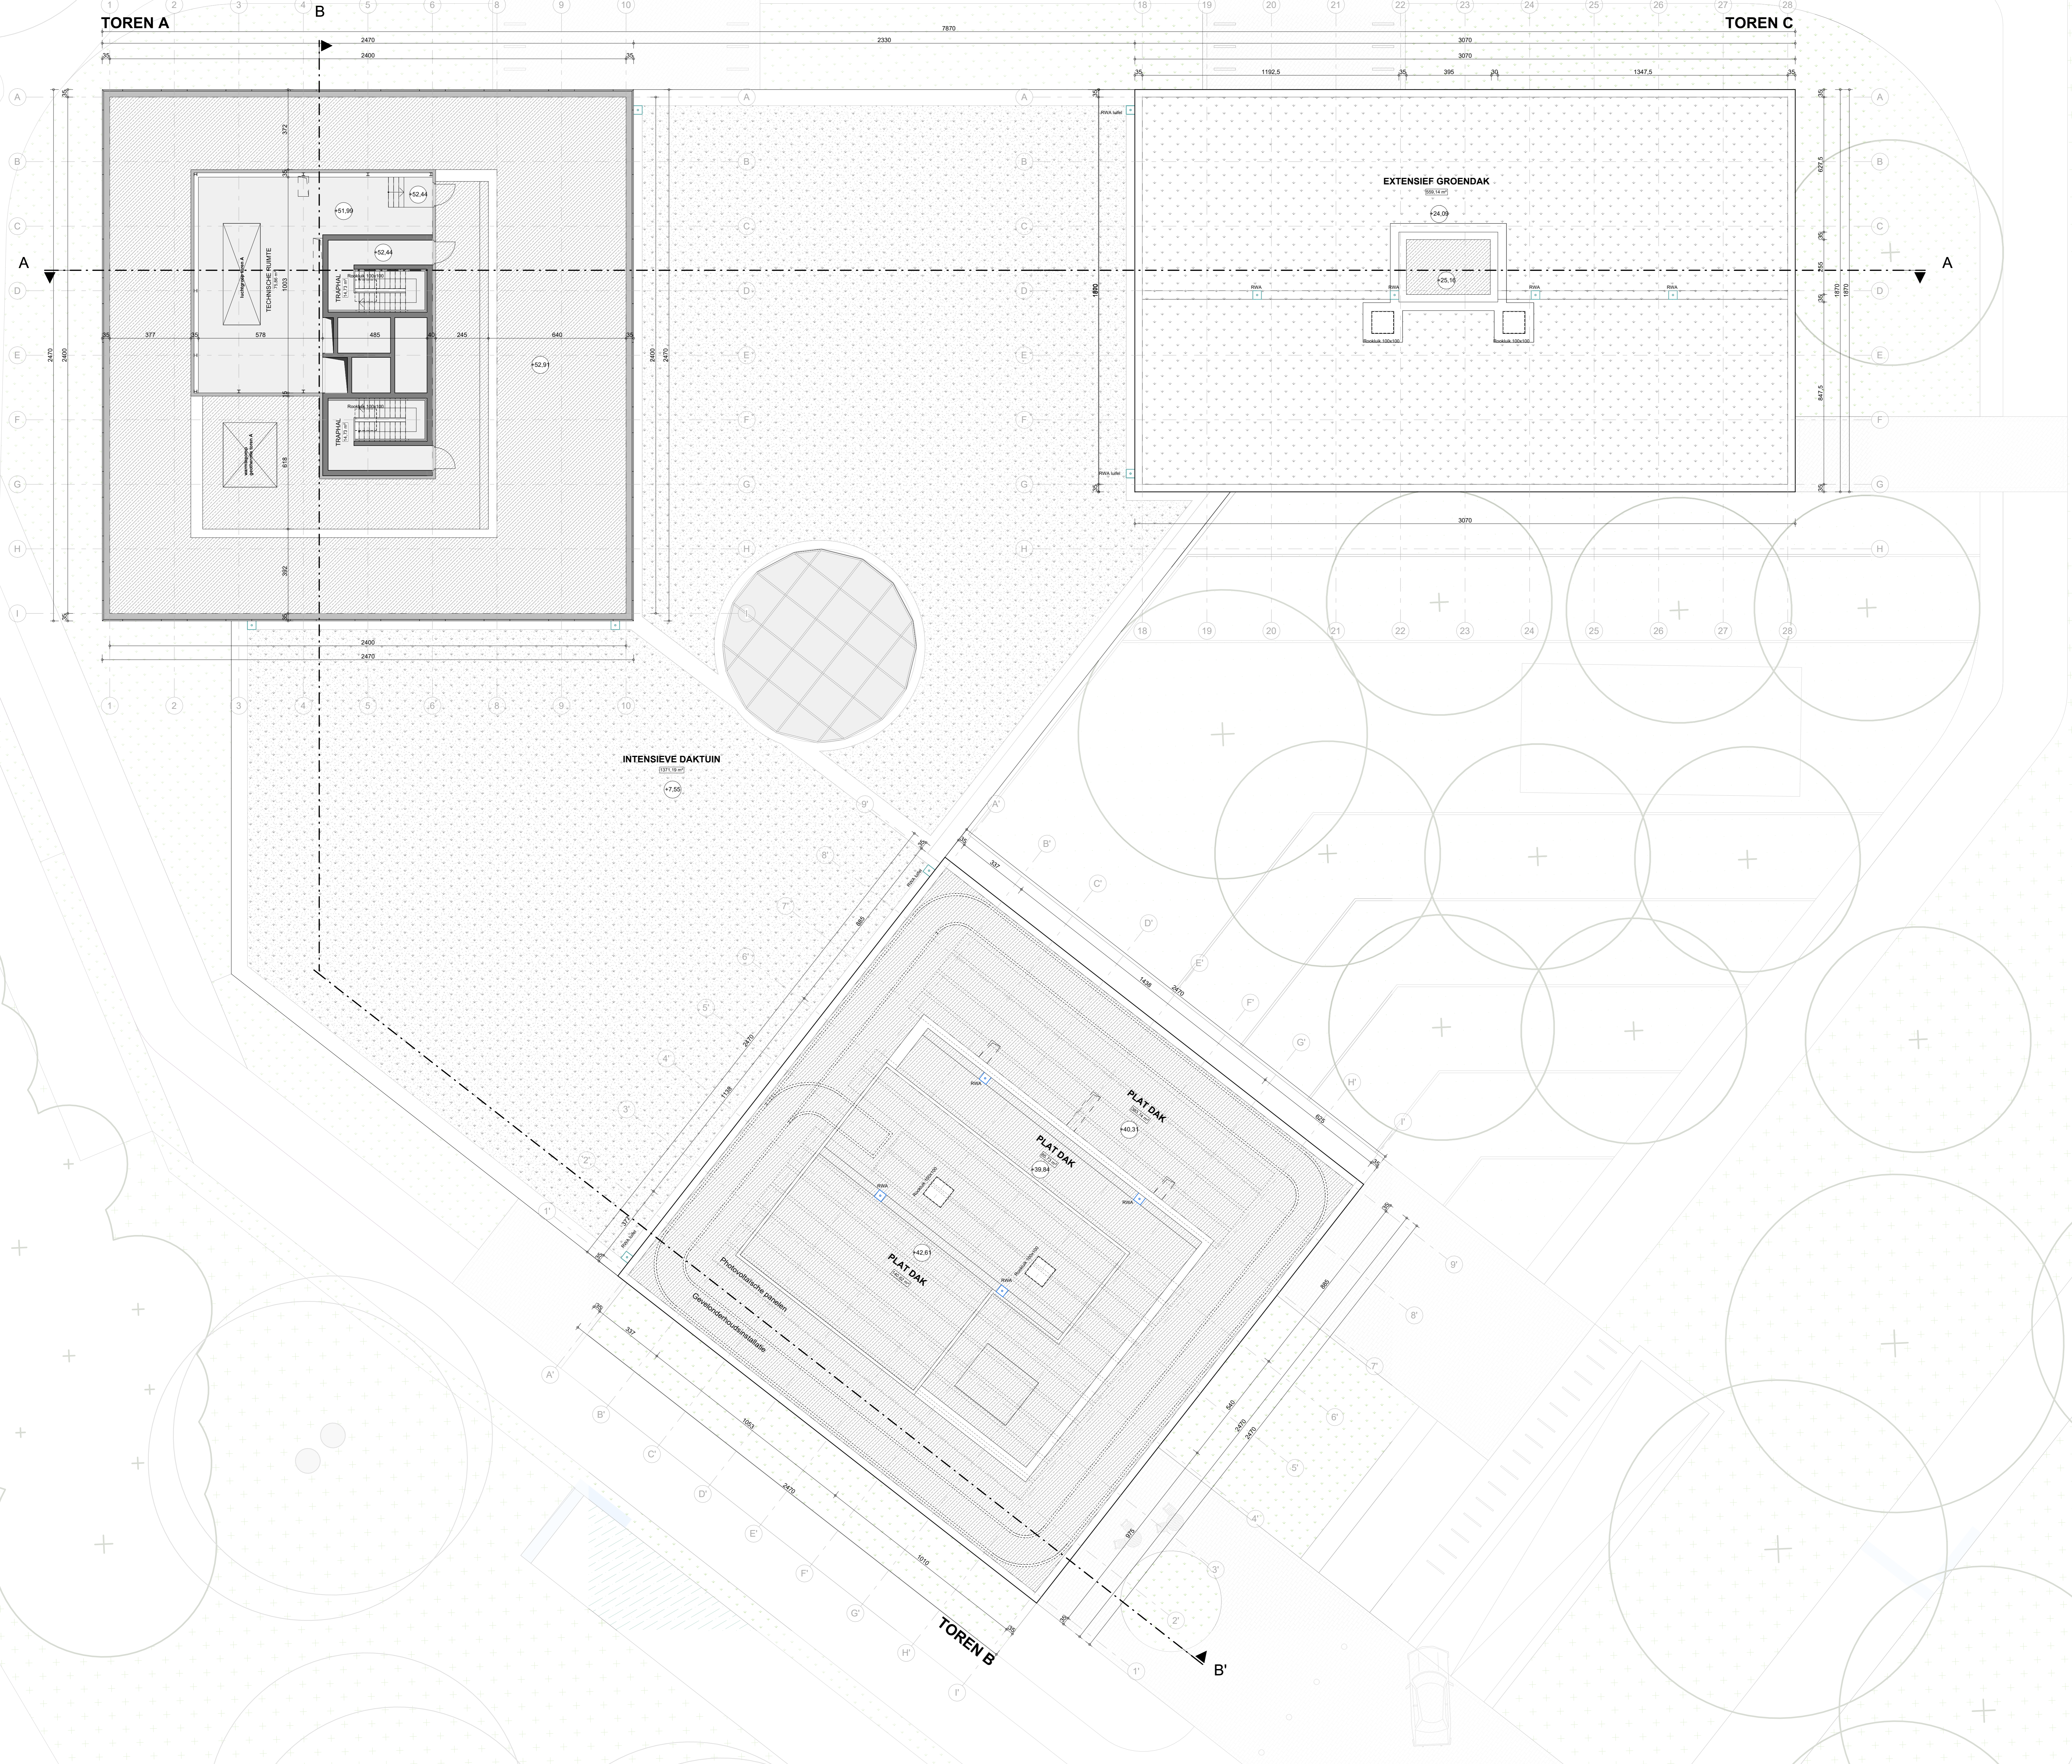

LEGENDE PLANNEN

- Buitenwanden
- Binnenwanden
- Dragende betonstructuur
- aanduiding doorsnede
- Hoogtepeil
- lokaalnummer
- lokaalnaam
- netto oppervlakte
- vrije hoogte

STUDENTENHUISVESTING DRIE KONINGEN

BOUWHEER
 DRIEKONINGEN BV
 Koningslaan 1052 D
 9051 Gent

ARCHITECT
 ABSCHIS ARCHITECTEN
 SINT-MARGRIETESTRAAT 15
 9000 GENT
 T +32 (0)9 244 60 20
 info@abschis.be

ARCHIPL COLLECTIEF
 BRANDWEESTRAAT 19 bus A1
 9000 GENT
 T +32 (0)9 221 22 44
 info@archipl.be

ABSCHIS ARCHITECTEN
 archipl

OMGEVINGSVERGUNNINGSAANVRAAG

PLAN Niveau +16

schaal 1/100
 datum 01/03/2024
 dossier 1220A
 tekening OV-31.260.11