


TOREN A

TOREN C

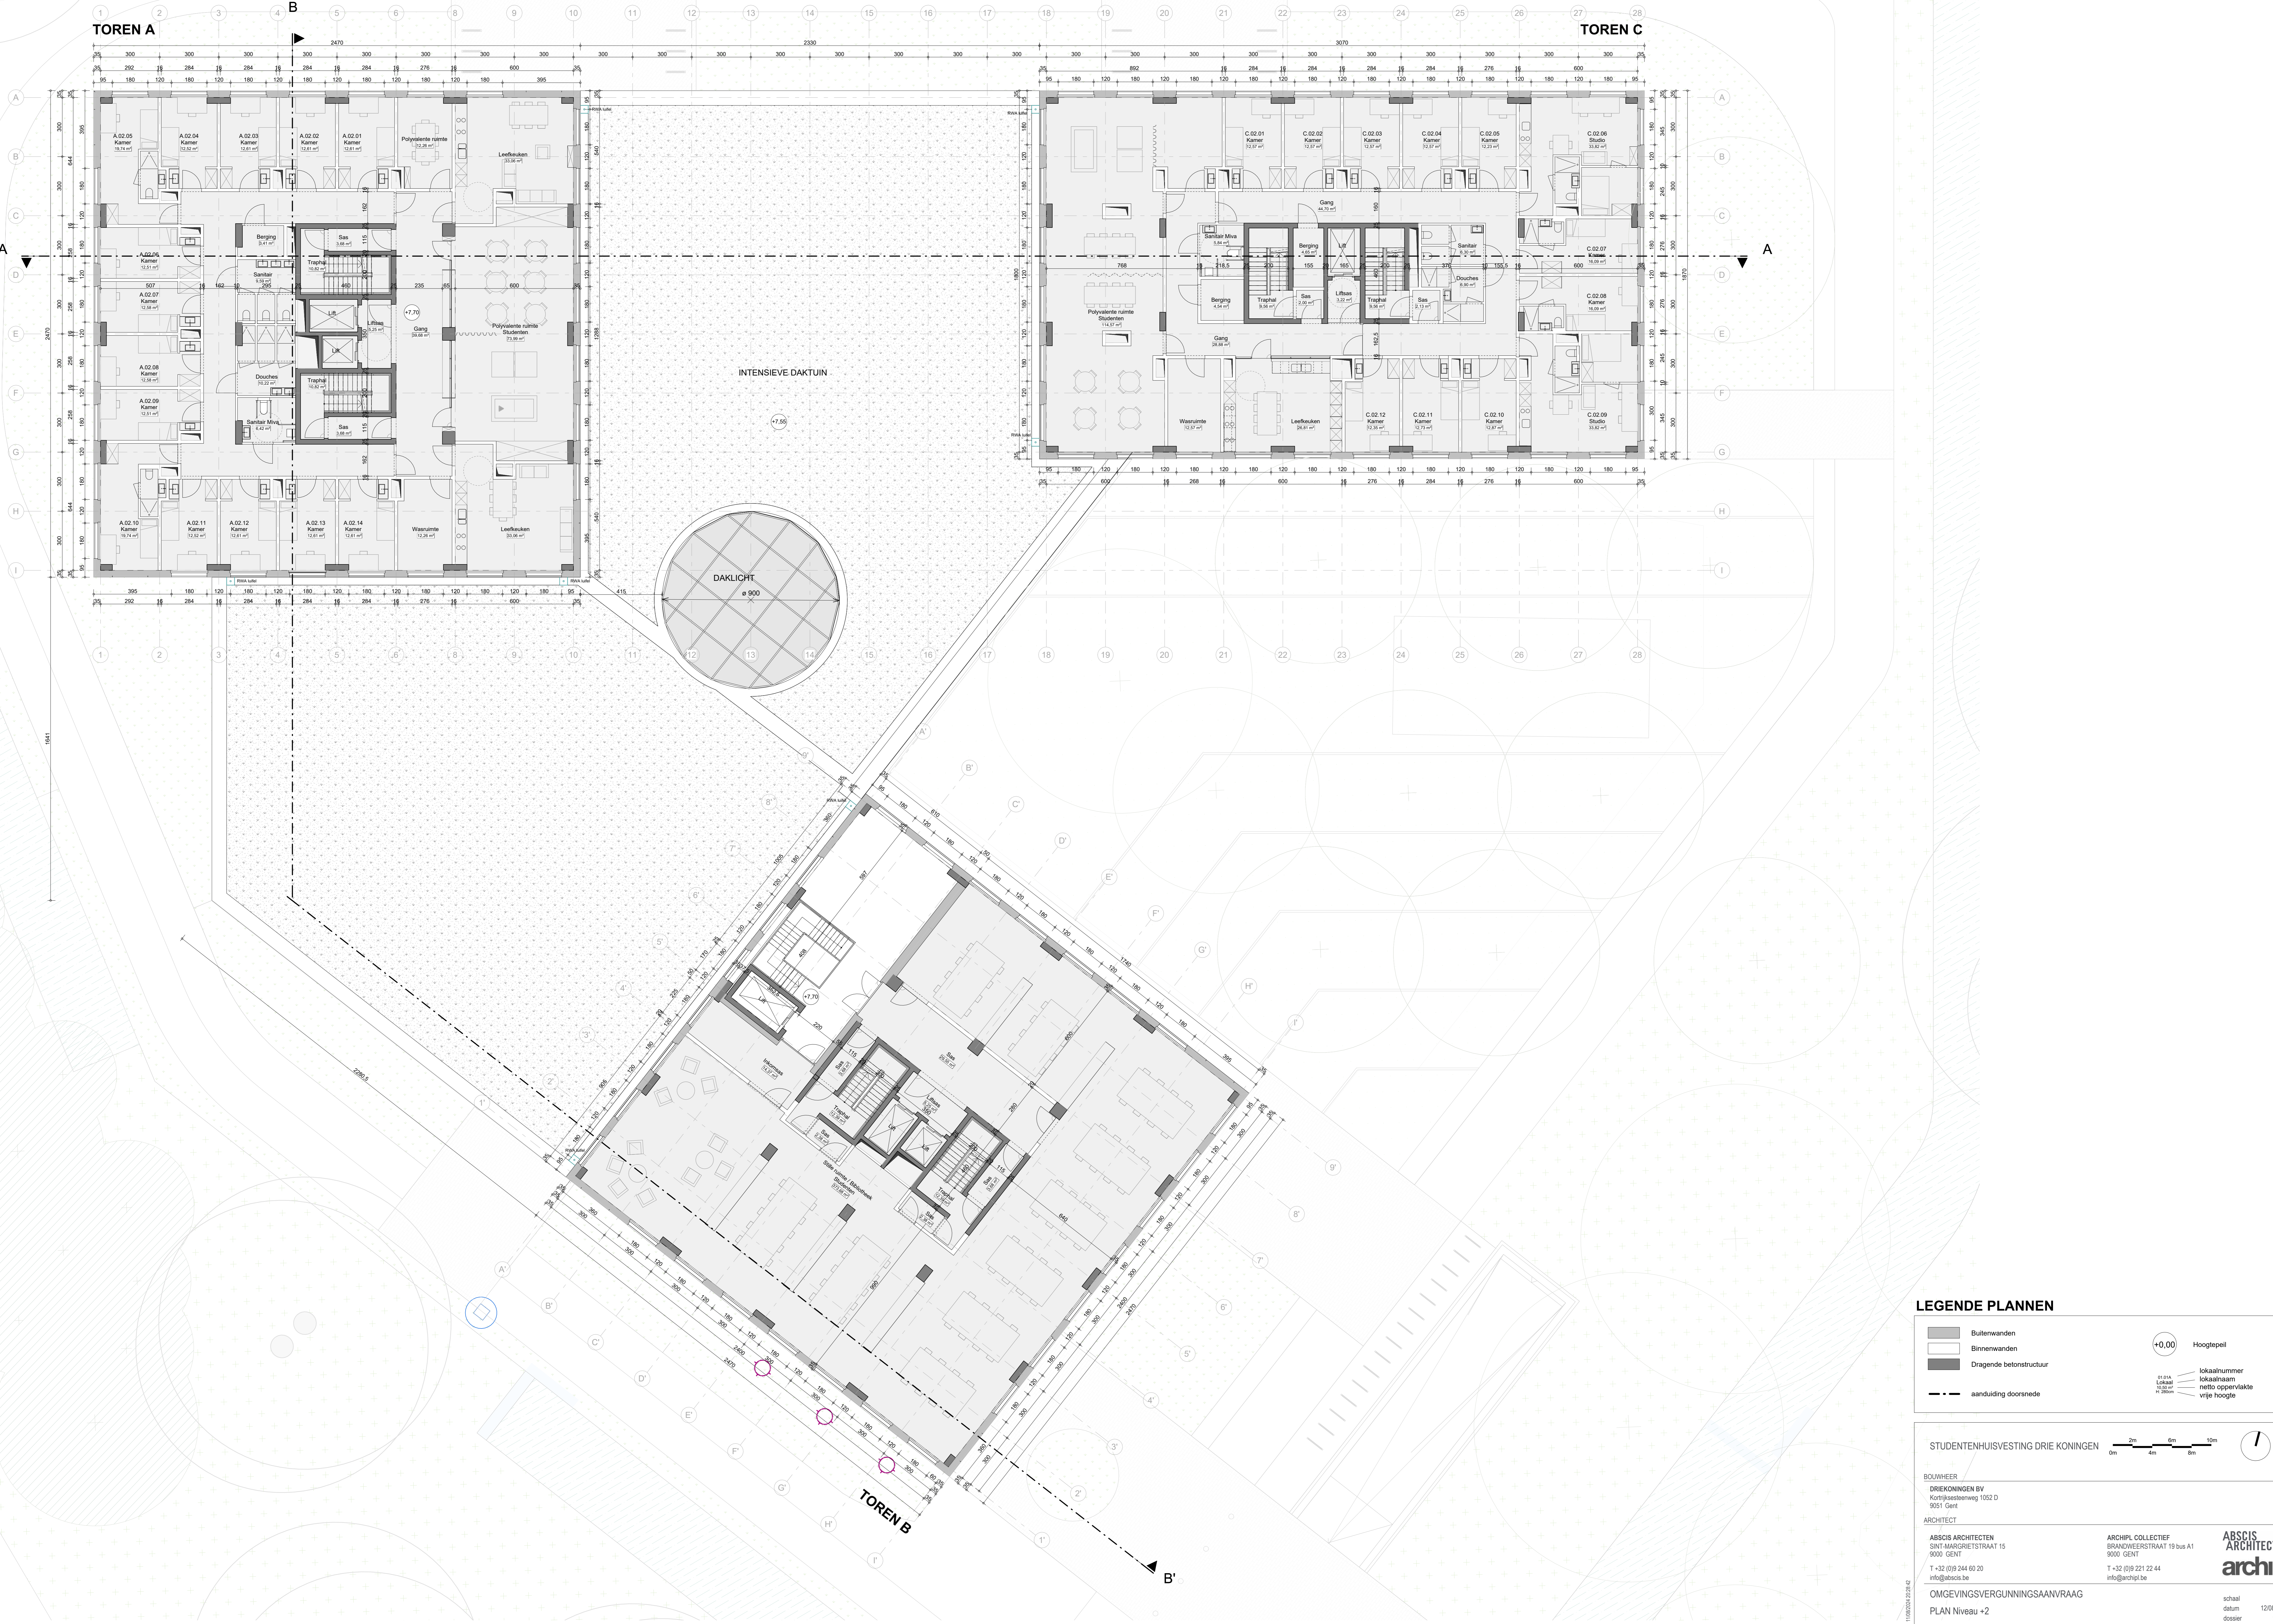

INTENSIEVE DAKTUIN


DAKLICHT

TOREN B

LEGENDE PLANNEN

- Buitenwanden
- Binnenwanden
- Dragende betonstructuur
- aanduiding doorsnede
- Hoogtepeil
- lokaalnummer
- lokaalnaam
- netto oppervlakte
- vrije hoogte

STUDENTENHUISVESTING DRIE KONINGEN

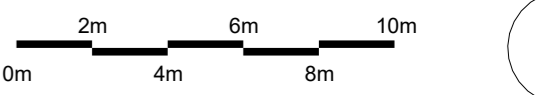

BOUWHEER

DRIEKONINGEN BV

Kortrijksesteenweg 1052 D

9051 Gent

ARCHITECT

ABSCIS ARCHITECTEN

SINT-MARGRIETESTRAAT 15

9000 GENT

T +32 (0)9 244 60 20

info@abscis.be

ARCHIPEL COLLECTIEF

BRANDWEESTRAAT 19 bus A1

9000 GENT

T +32 (0)9 221 22 44

info@archipel.be

ABSCIS ARCHITECTEN
archipel

PROJECT: 110202020342

OMGEVINGSVERGUNNINGSAANVRAAG
PLAN Niveau +2

schaal 1:100
datum 12/08/2024
dosier 1220A
tekening OV-31.120.11