


TOREN A TOREN C

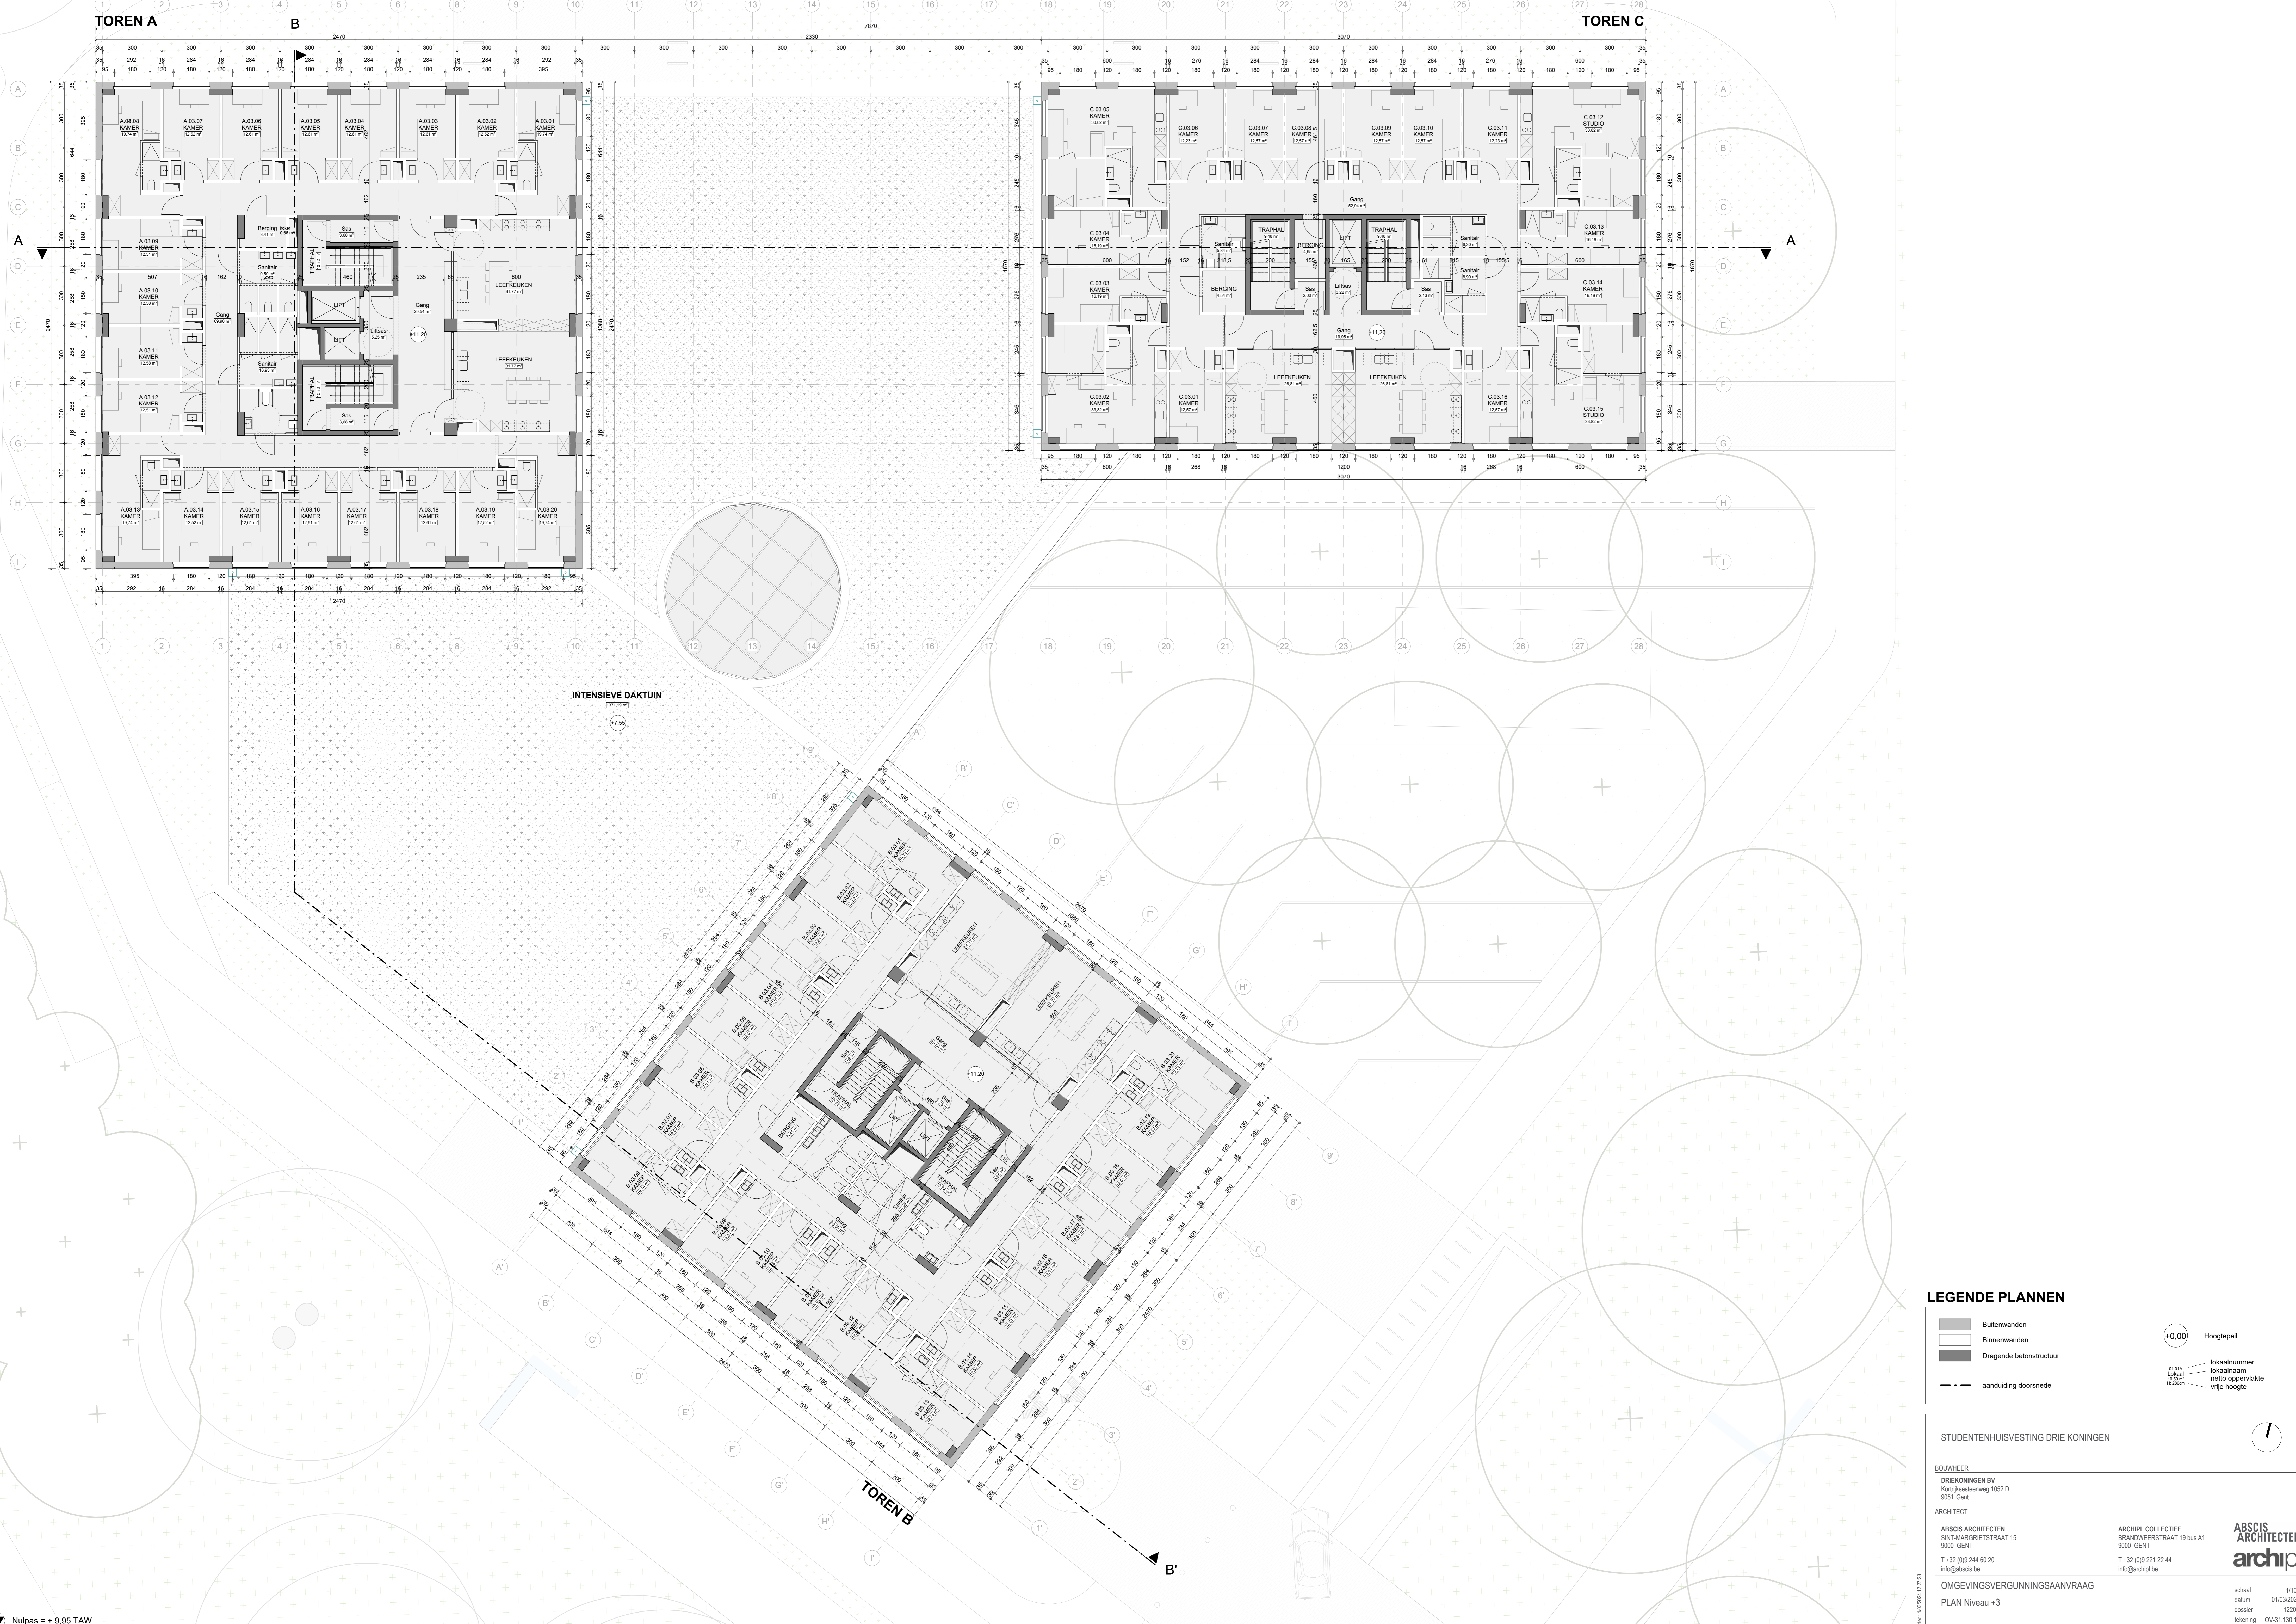

**LEGENDE PLANNEN**

- Buitenwanden
- Binnenwanden
- Dragende betonstructuur
- aanduiding doorsnede
- Hoogtepeil
- lokaalnummer
- lokaalnaam
- netto oppervlakte
- vrije hoogte

**STUDENTENHUISVESTING DRIE KONINGEN**

**BOUWHEER**  
 DRIEKONINGEN BV  
 Koningsplein 1052 D  
 9051 Gent

**ARCHITECT**  
 ABSCHIS ARCHITECTEN  
 SINT-MARGRIETESTRAAT 15  
 9000 GENT  
 T +32 (0)9 244 60 20  
 info@abschis.be

**ARCHIP COLLECTIEF**  
 BRANDWEESTRAAT 19 bus A1  
 9000 GENT  
 T +32 (0)9 221 22 44  
 info@archipl.be

**ABSCHIS ARCHITECTEN**  
**archipl**

**OMGEVINGSVERGUNNINGSAANVRAAG**  
 PLAN Niveau +3

schaal 1/100  
 datum 01/03/2024  
 dossier 1220A  
 tekening OV-31.130.11