




ZIJGEVEL LINKS (OOST)

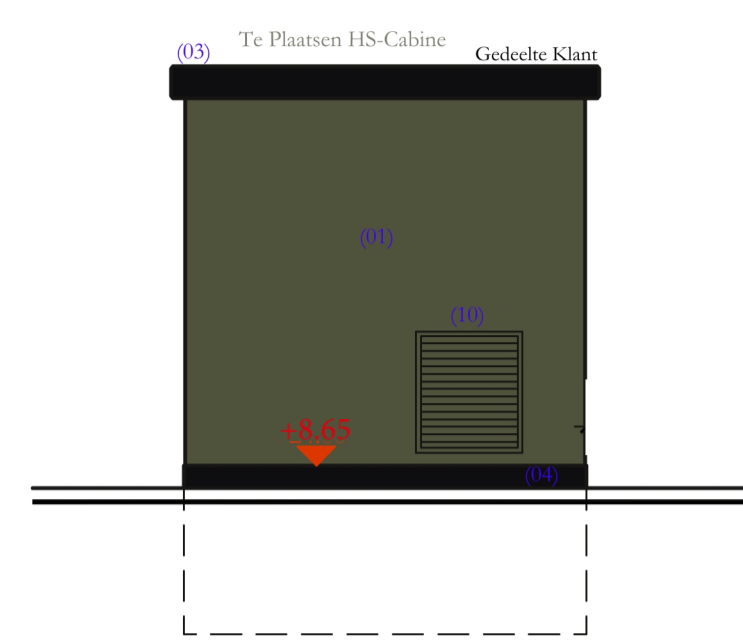


ZIJGEVEL RECHTS (WEST)

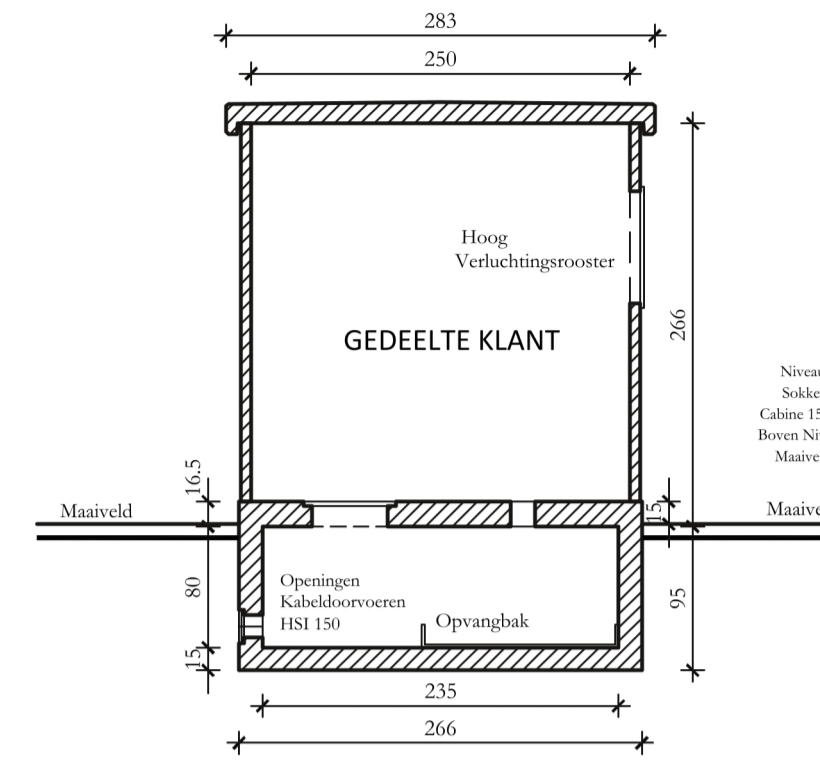

SNEDE B-B CABINE OP SCHAAL 1/50

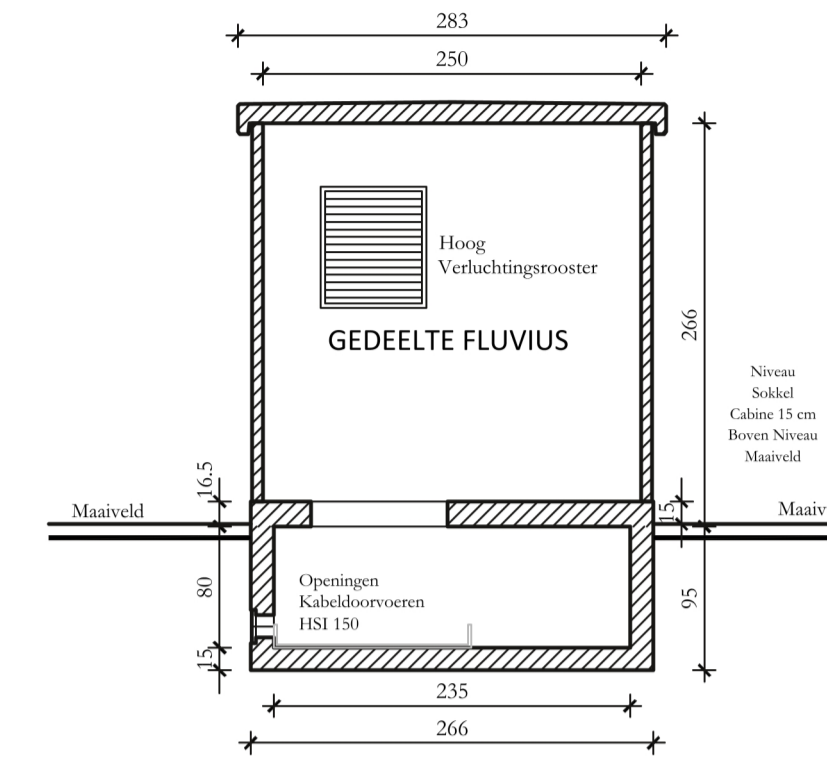


SNEDE A-A CABINE OP SCHAAL 1/50

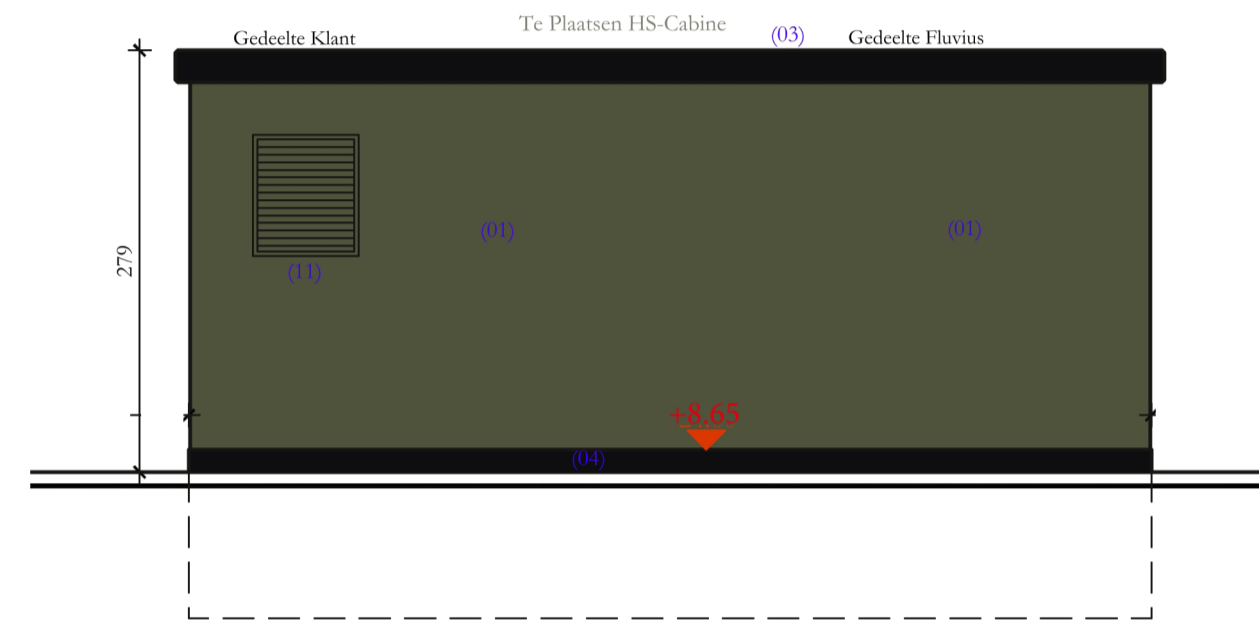

ACHTERGEVEL (ZUID)




VOORGEVEL (NOORD)

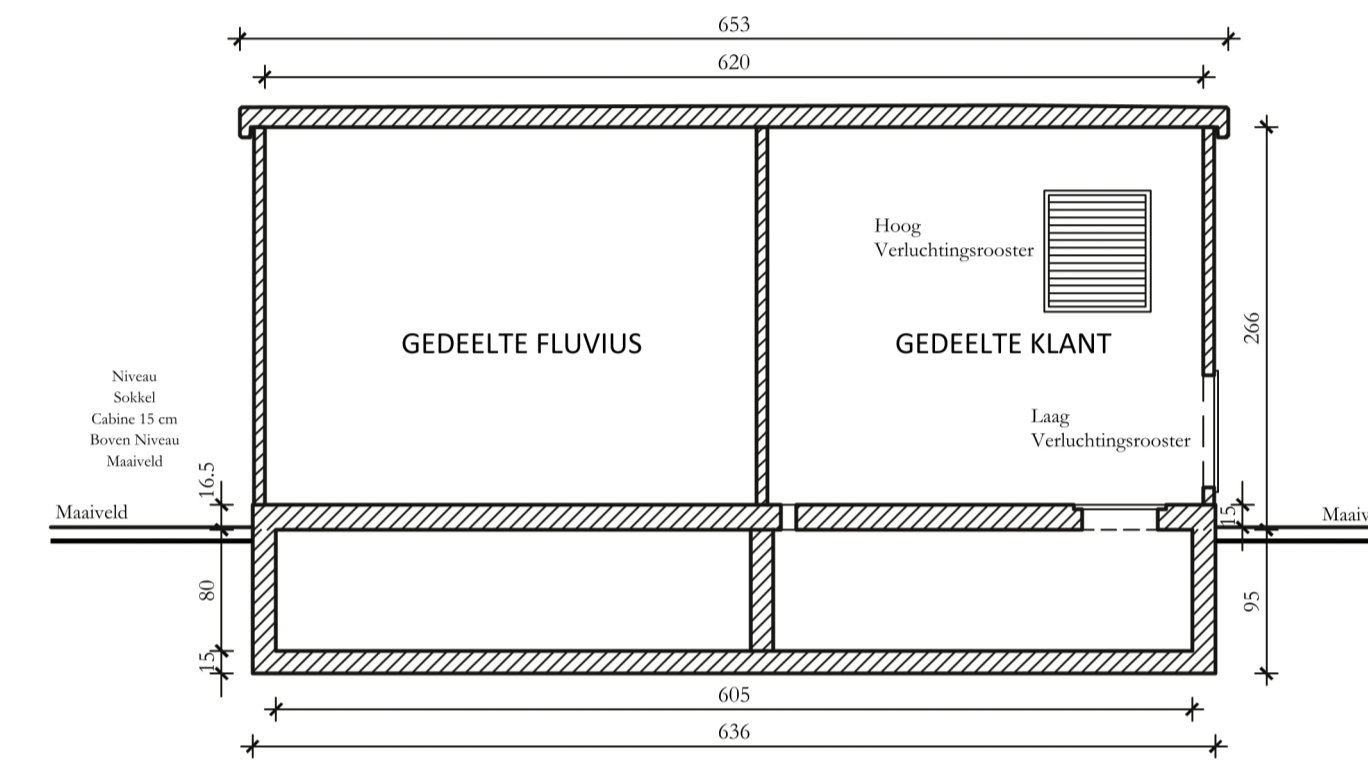

SNEDE C-C CABINE OP SCHAAL 1/50

LEGENDE DISTRIBUTIECABINE

- (01) Wanden in gewapend beton - Afgewerkt met Crepi - Kleur : Olijfgroen (RAL 6003)
- (02) Explosievrije Aluminium Toegangsdeur Type Bouton Met Veiligheidsslot - Kleur : Olijfgroen (RAL 6003) Veiligheidsslot door Fluvius te Leveren
- (03) Dak in gewapend beton, bekleed met zwarte twee componenten coating. Dakranden zijn bekleed met zwarte twee componenten coating
- (04) Kelderkuip in gewapend beton bekleed met zwarte twee componenten coating.
- (05) Gegalvaniseerde Stalen Ventilatie-rooster Onderaan 70 x 90cm - Type Adeos - Kleur : Olijfgroen (RAL 6003) Met Wettelijke Beschermingsgraad
- (06) Gegalvaniseerde Stalen Ventilatie-rooster Bovenaan 70 x 80cm - Type Adeos - Kleur : Olijfgroen (RAL 6003) Met Wettelijke Beschermingsgraad
- (07) Controlevenster - 25x25cm
- (08) Luik voor kabeldoorvoer - 25x25cm Kleur : Olijfgroen (RAL 6003)
- (09) Explosievrije Aluminium Toegangsdeur Type Bouton Met Veiligheidsslot - Kleur : Olijfgroen (RAL 6003) Veiligheidsslot door Fluvius te Leveren
- (10) Gegalvaniseerde Stalen Ventilatie-rooster Onderaan 70 x 80cm - Type Adeos - Kleur : Zwart (RAL 9005) Met Wettelijke Beschermingsgraad
- (11) Gegalvaniseerde Stalen Ventilatie-rooster Bovenaan 70 x 80cm - Type Adeos - Kleur : Olijfgroen (RAL 6003) Met Wettelijke Beschermingsgraad

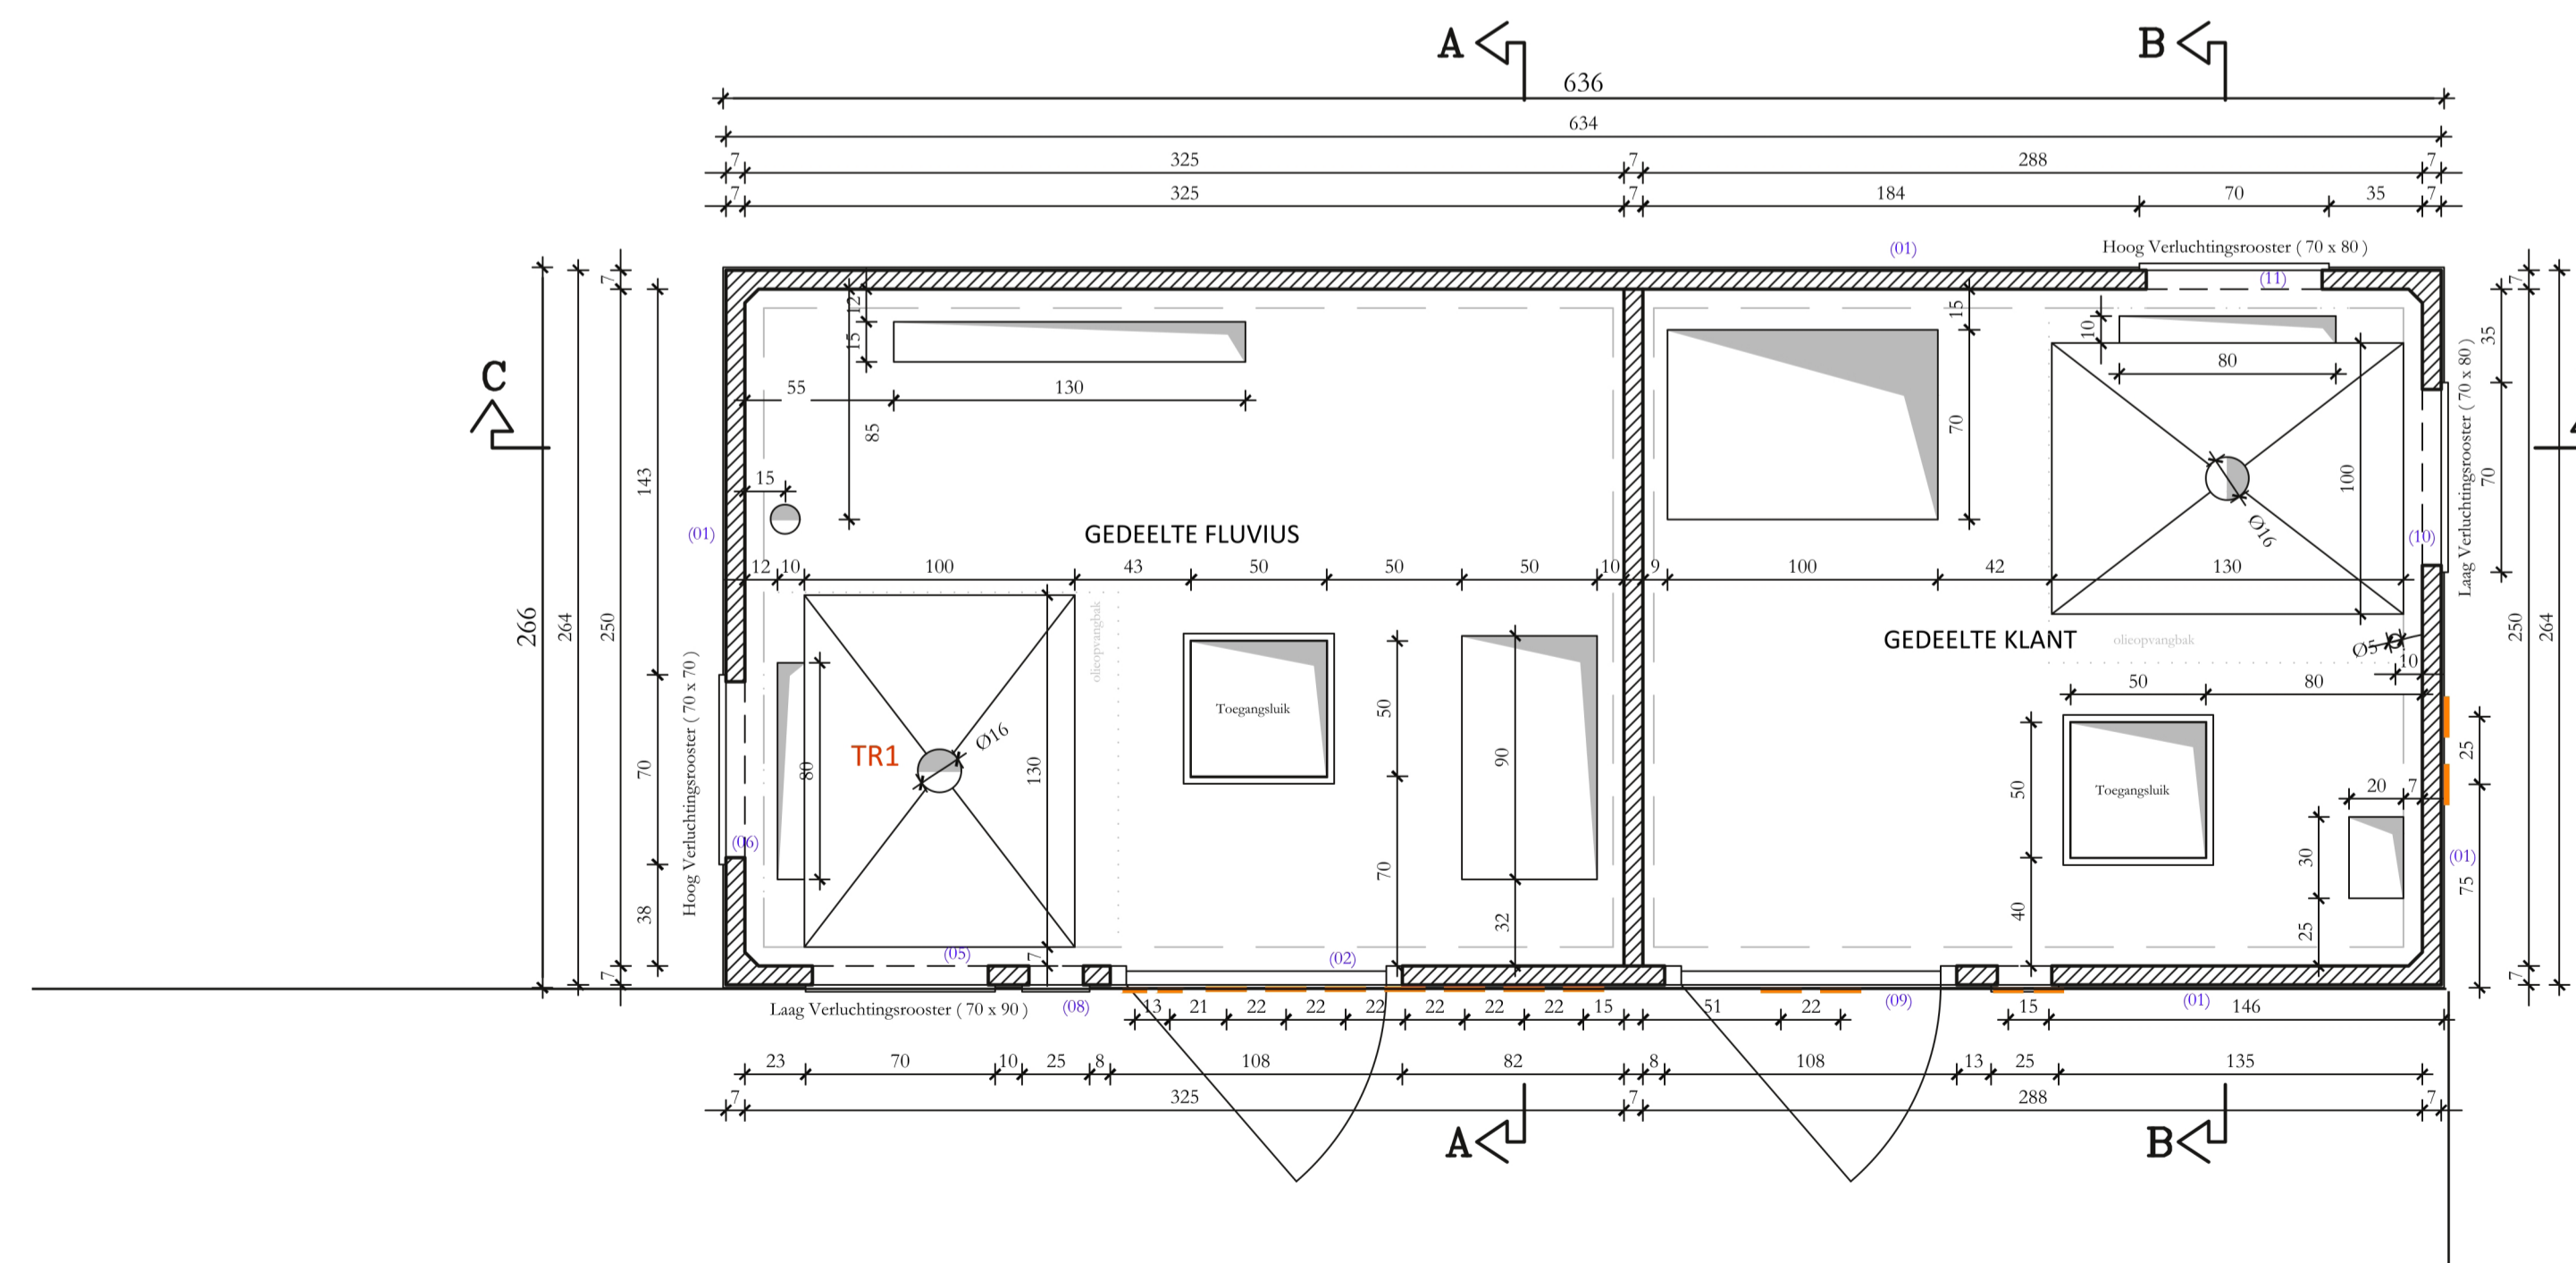

GRONDPLAN OP SCHAAL 1/25

STUDENTENHUISVESTING DRIE KONINGEN

BOUWHEER

DRIEKONINGEN BV
Kortrijksesteenweg 1052 D
9051 GENT

ARCHITECT

ABSCIS ARCHITECTEN
SINT-MARGRIETSTRAAT 15
9000 GENT
T +32 (0)9 244 60 20
info@abscis.be

ARCHIPL COLLECTIEF
BRANDWEERSTRAAT 19 bus A1
9000 GENT
T +32 (0)9 221 22 44
info@archipl.be

ABSCIS
ARCHITECTEN
archipl

OMGEVINGSVERGUNNINGSAANVRAAG
DETAILPLAN HOOGSPANNINGSCABINE

schaal zie plan
datum 09/04/2024
dossier 1220A
tekening OV-30.100.11

Printed: 2024-04-09 14:00:51