


- Materialen**
1. Plint in hardsteen
 2. Gevelsteen, oranje/rood
 3. Deksteen in beton, grijs
 4. Regenwaterafvoer in metaal, wit
 5. Buitenschrijnwerk in PVC, wit
 6. Lateien in beton, grijs

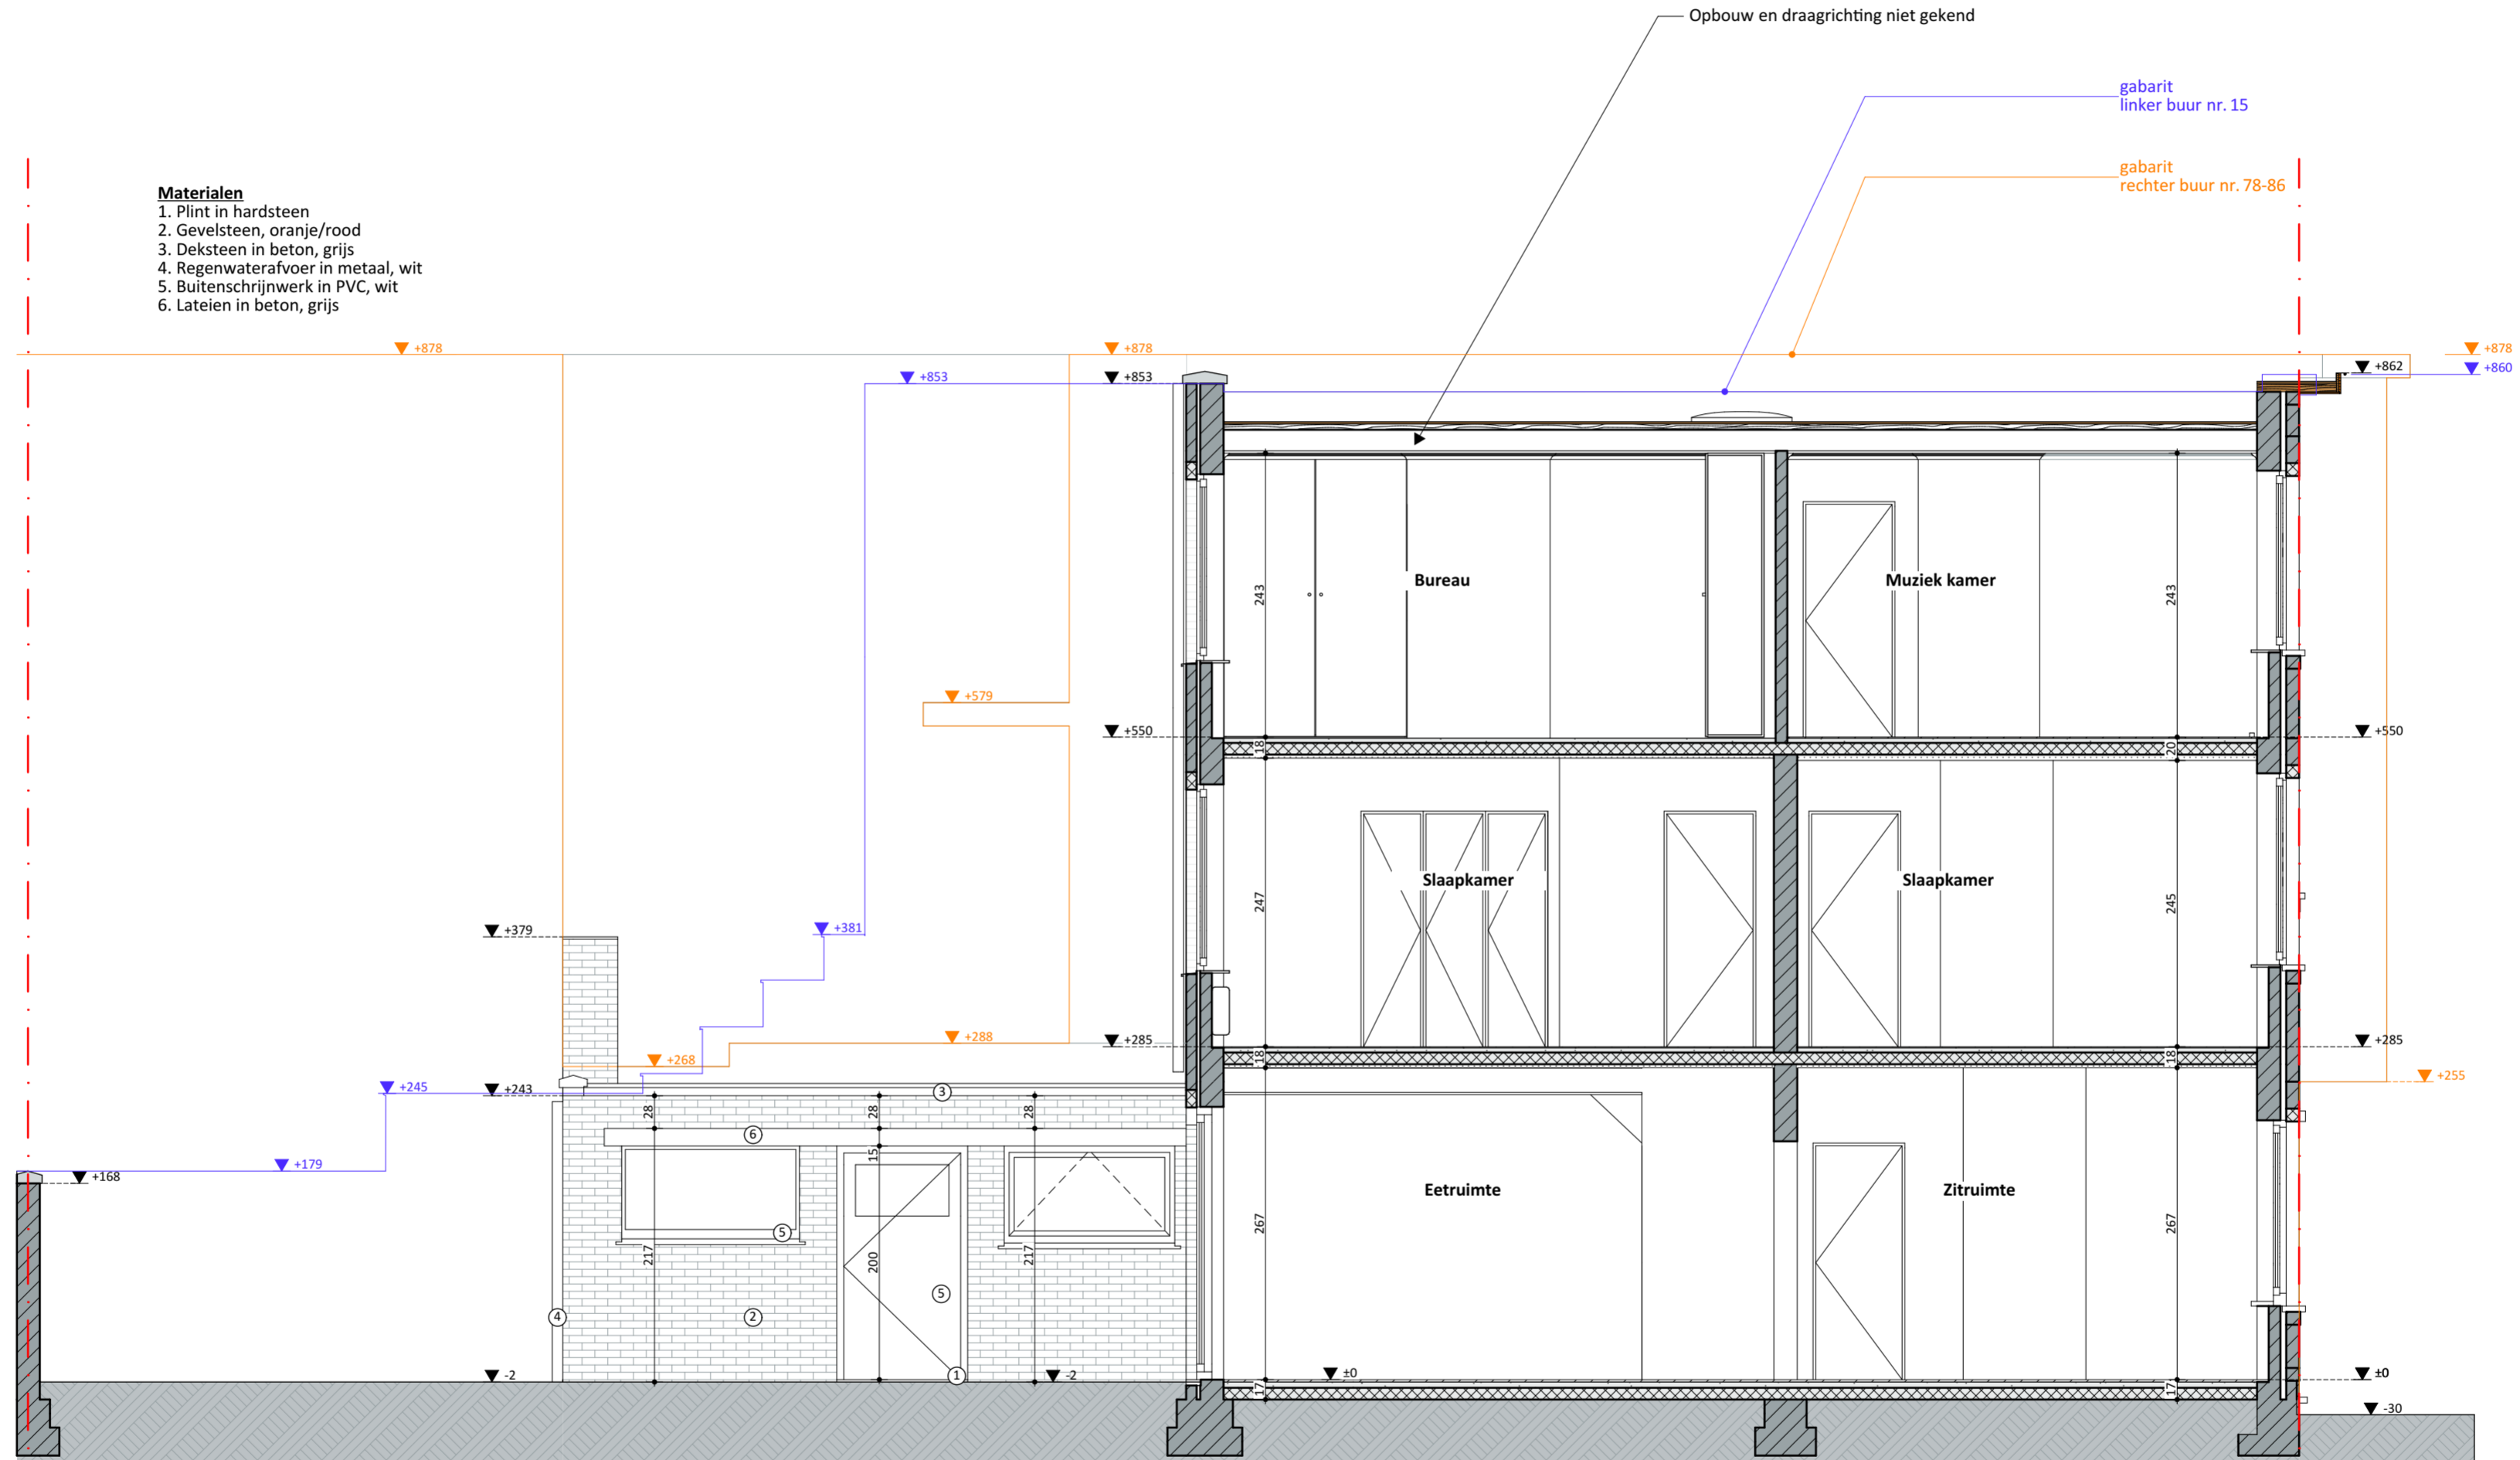

Doorsnedes BT en NT op groter bladformaat wegens schaal

Doorsnede A-A BT 1:50		VOLT
Projectnaam	Bart en Jolien	
Opdrachtgever	dhr en mevr Bart en Jolien Cauwels- De Smet Oscar de Reusestraat 17 9040 Gent	
Architect	Volt architecten cvba Burggravenlaan 264/101 9000 Gent T: 09 219 00 74	

