


ZIE BIJZONDERE VOORWAARDE(N)

Uitgesloten uit de vergunning:
Het volume op de eerste verdieping (wintertuin) en de luifels op de gelijkvloerse en eerste verdieping worden uitgesloten uit de vergunning.

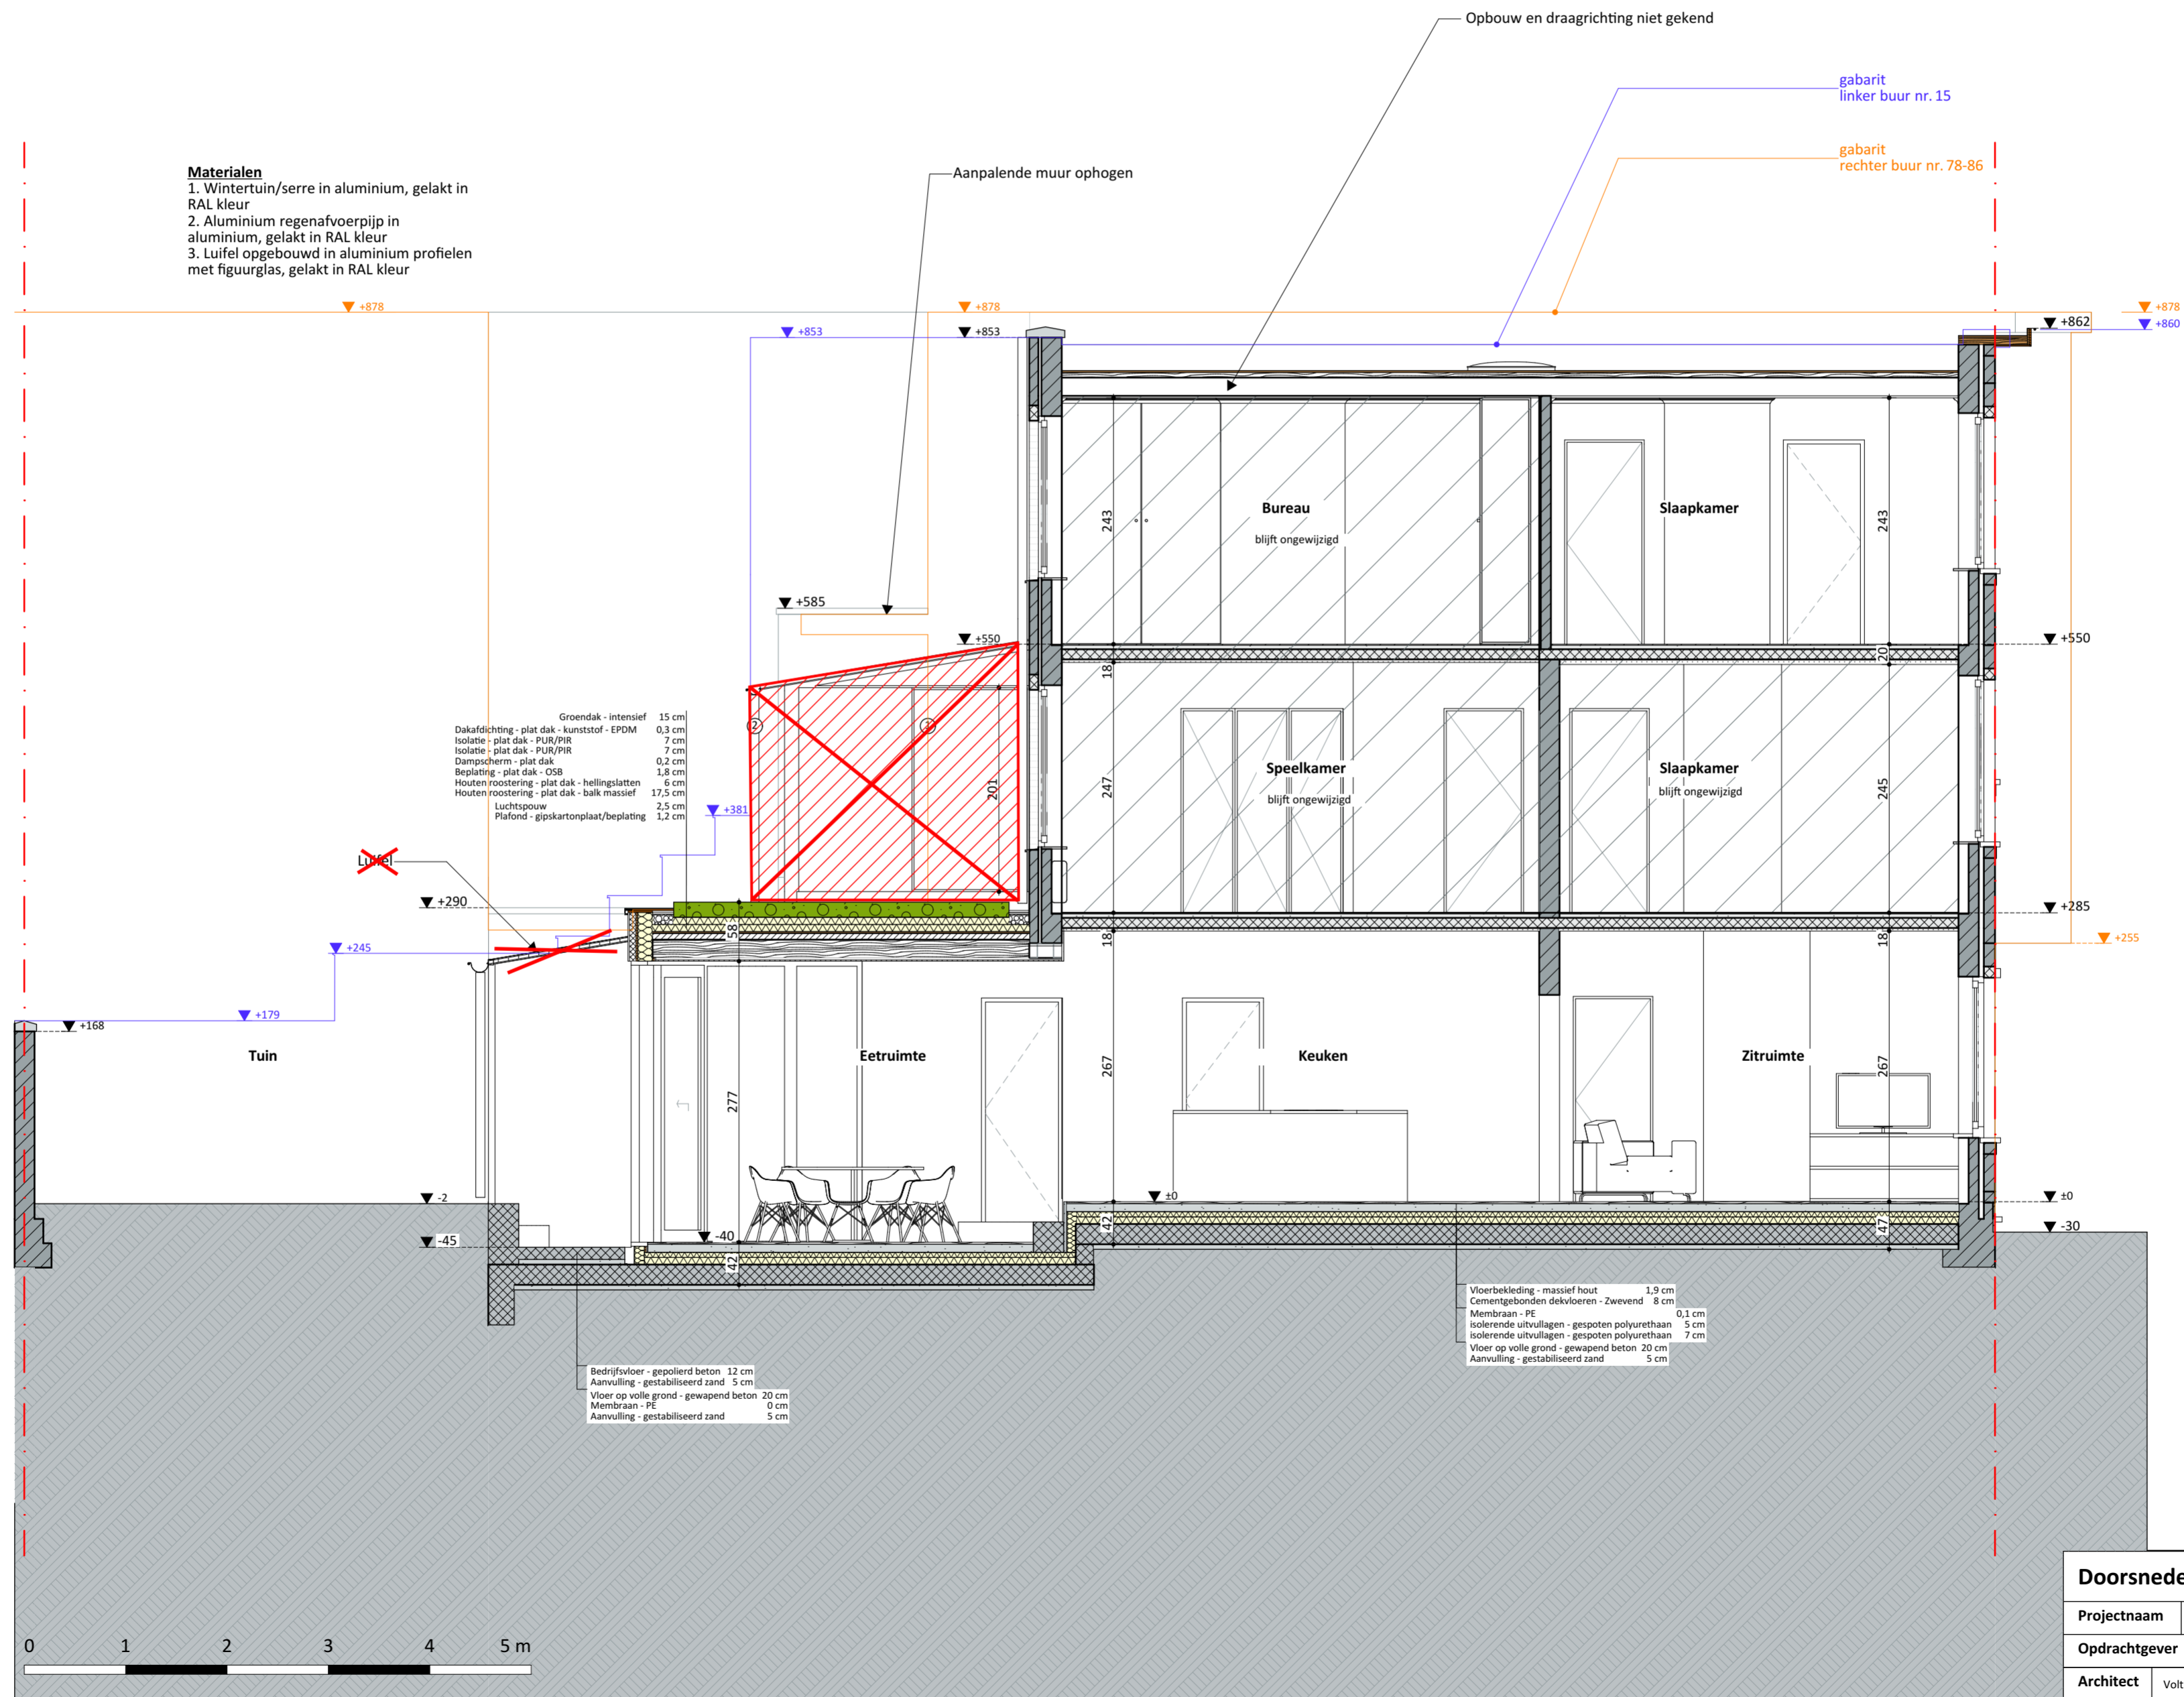

Doorsnedes BT en NT op groter bladformaat wegens schaal

| | | |
|------------------------------|---|-------------|
| Doorsnede A-A NT 1:50 | | VOLT |
| Projectnaam | Bart en Jolien | |
| Opdrachtgever | dhr en mevr Bart en Jolien Cauwels- De Smet Oscar de Reusestraat 17 9040 Gent | |
| Architect | Volt architecten cvba Burggravenlaan 264/101 9000 Gent T: 09 219 00 74 | |

