


# ZIE BIJZONDERE VOORWAARDE(N)

**Uitgesloten uit de vergunning:**  
 Het volume op de eerste verdieping (wintertuin) en de luifels op de gelijkvloerse en eerste verdieping worden uitgesloten uit de vergunning.

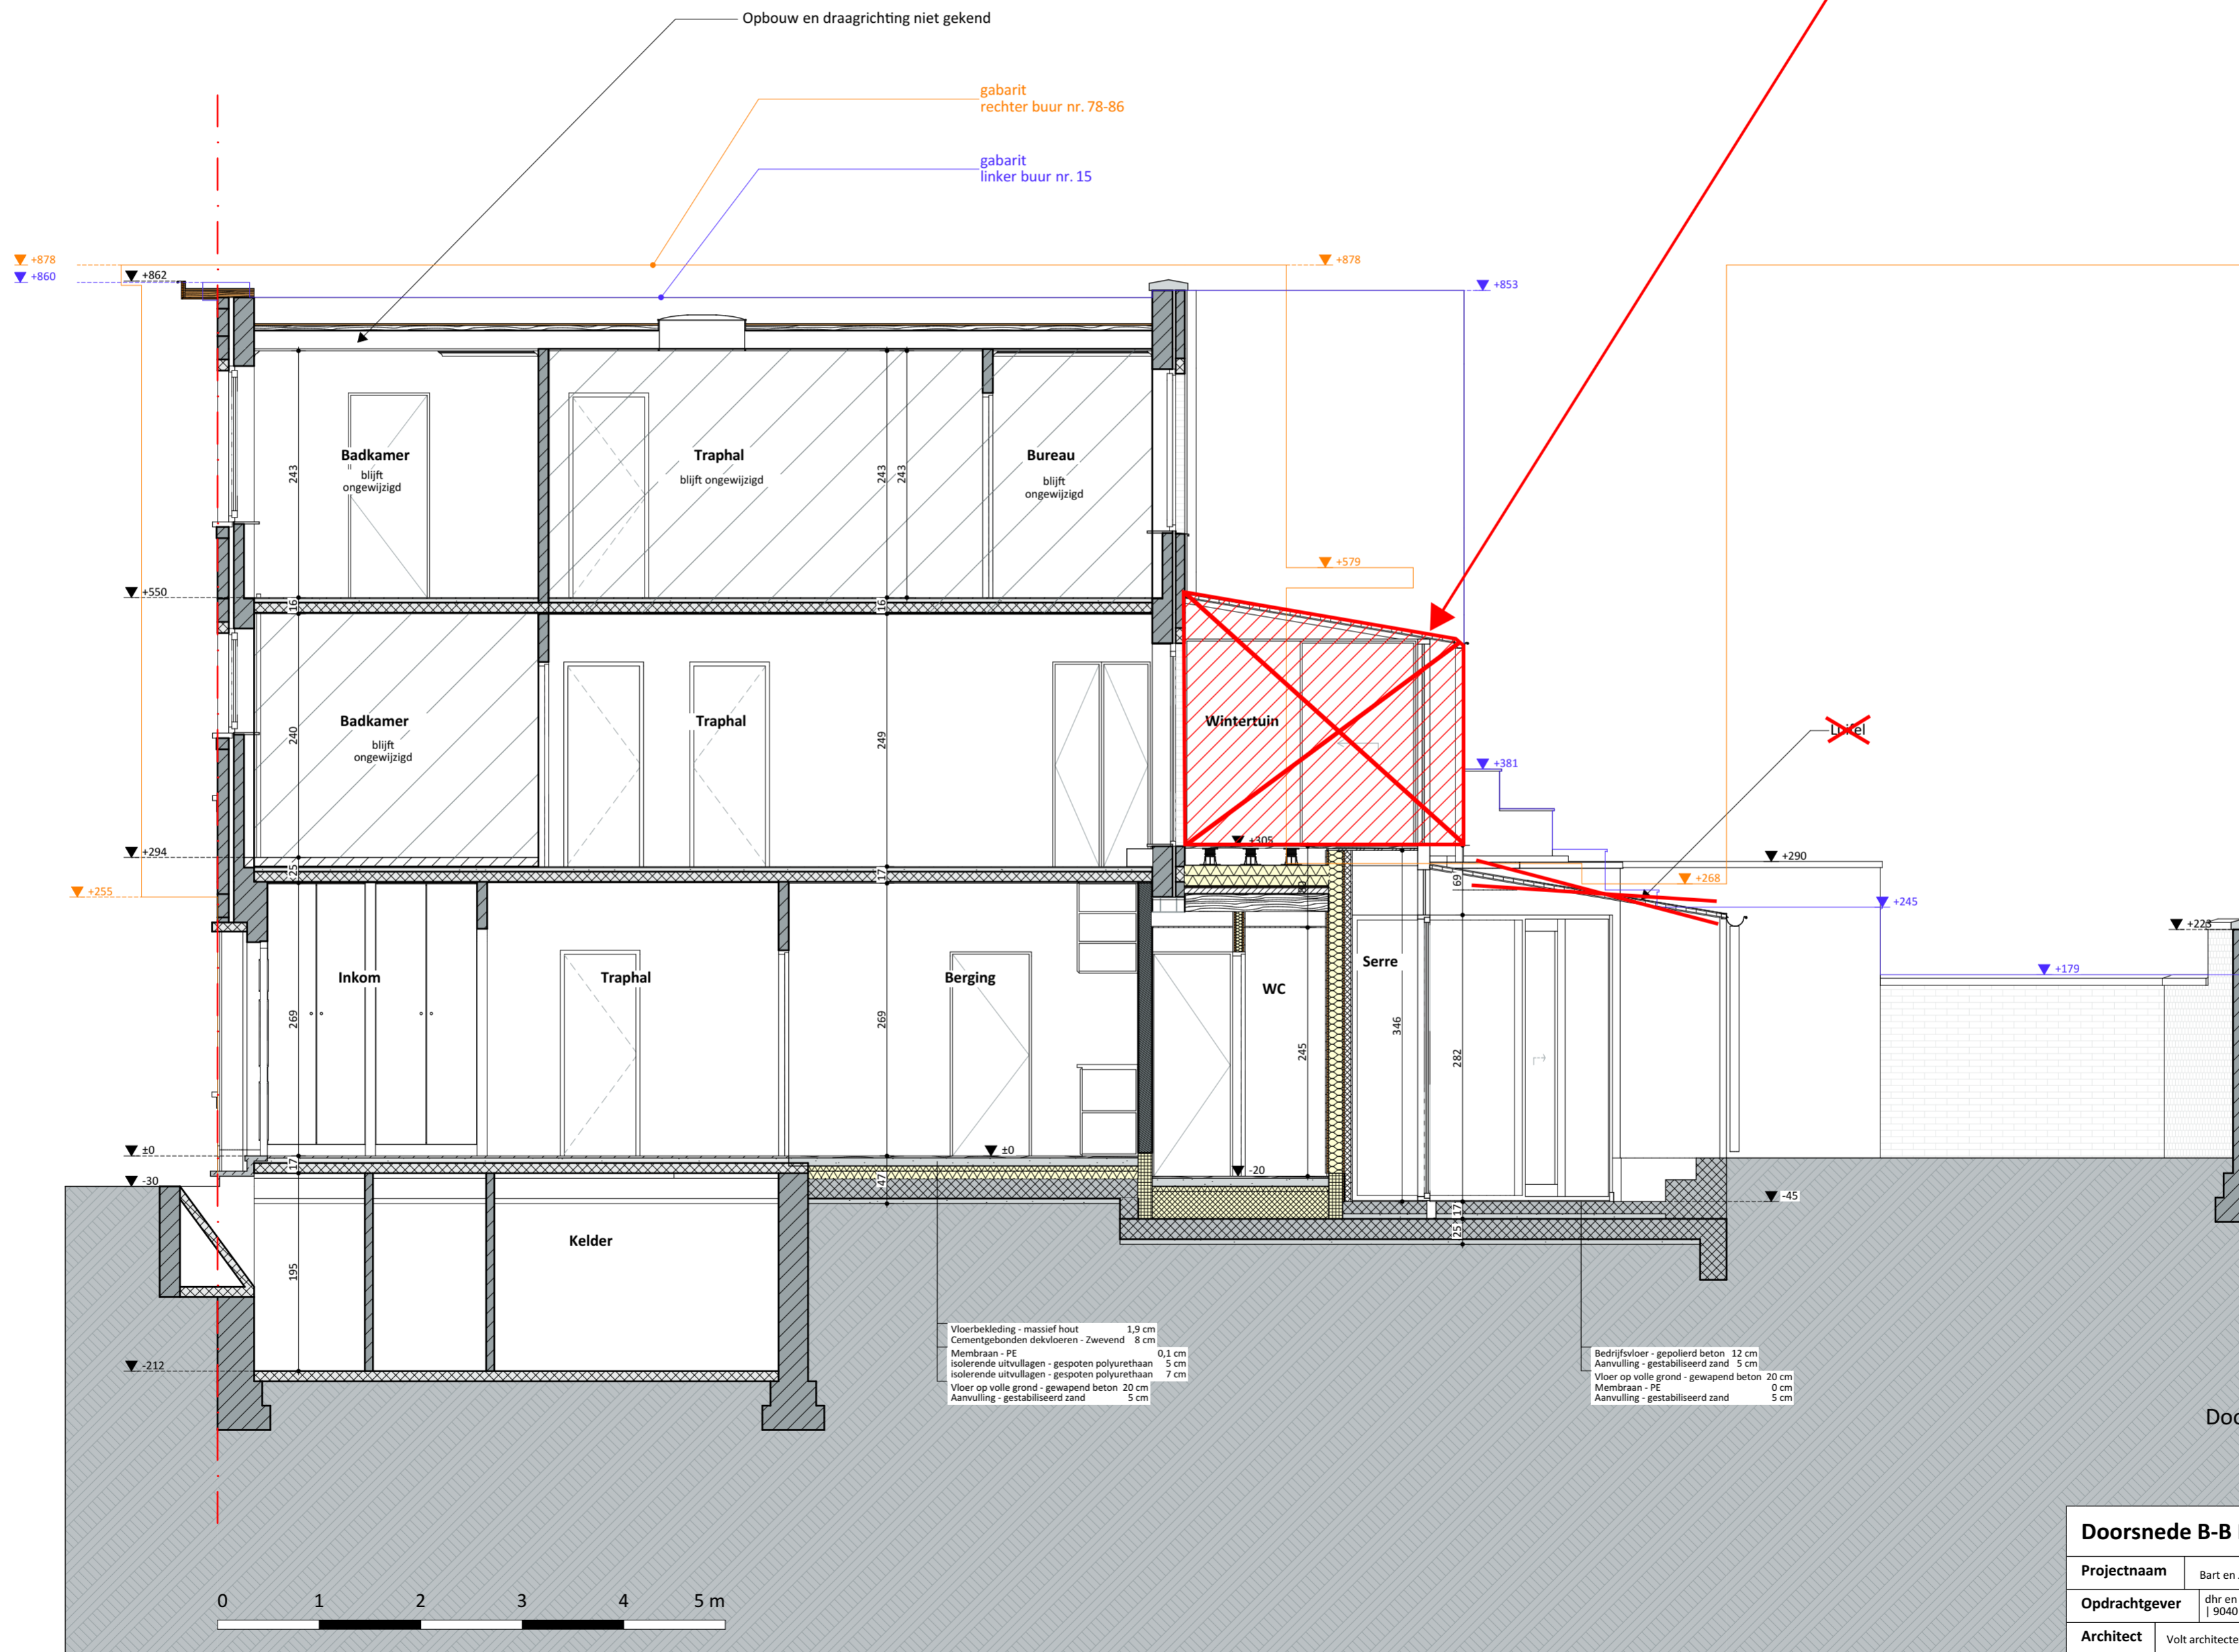

<b>Doorsnede B-B NT</b> 1:50		<b>VOLT</b>
<b>Projectnaam</b>	Bart en Jolien	
<b>Opdrachtgever</b>	dhr en mevr Bart en Jolien Cauwels- De Smet   Oscar de Reusestraat 17   9040 Gent	
<b>Architect</b>	Volt architecten cvba   Burggravenlaan 264/101   9000 Gent   T: 09 219 00 74	