


BESTAANDE PUBLICITEIT TE REGULARISEREN

1 : spandoek op frame
afm. 2x (1,75 x 3,2 m) = 11,2 m²

binnen de zone van 4m vanaf rooilijn

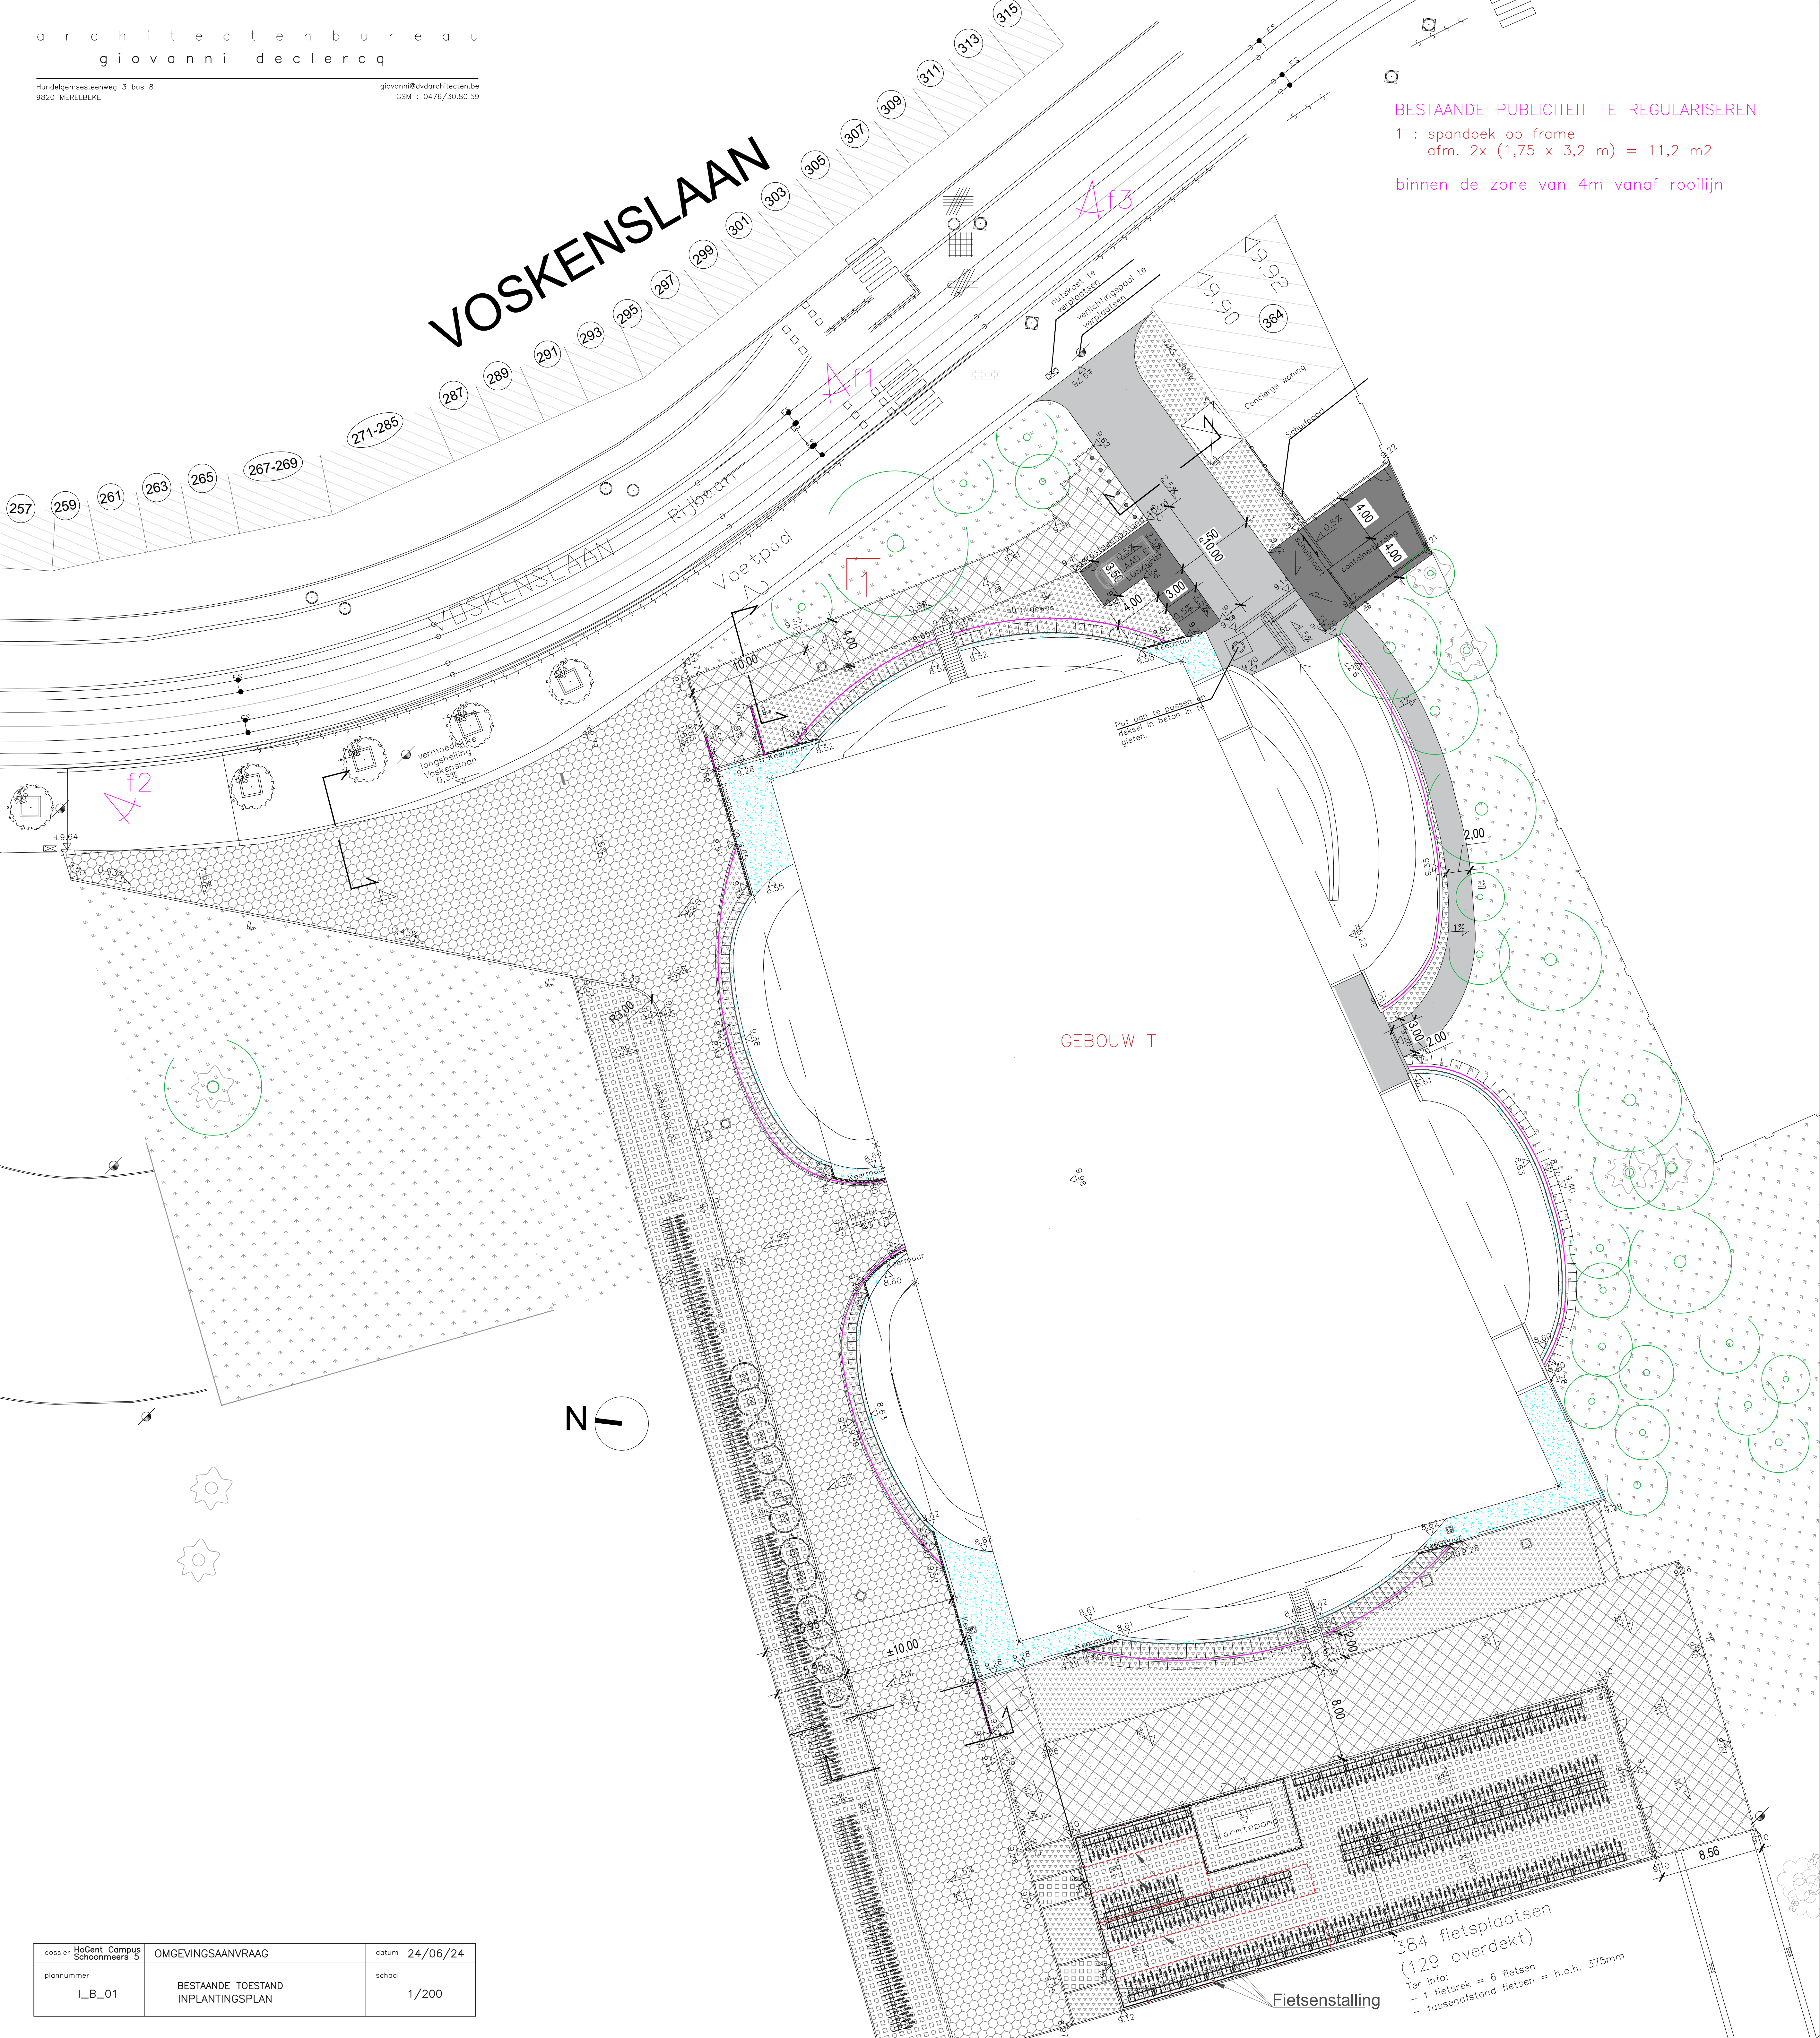

dossier	HoGent Campus Schoonmeers 5	OMGEVINGSAANVRAAG	datum	24/06/24
plannummer	L_B_01	BESTAANDE TOESTAND INPLANTINGSPLAN	schaal	1/200

384 fietsplaatsen
(129 overdekt)
Ter info:
- 1 fietsrek = 6 fietsen
- tussenafstand fietsen = h.o.h. 375mm