

VOSKENSLAAN


BESTAANDE PUBLICITEIT TE REGULARISEREN

~~1 : spandock op frame
afm. 2x (1,75 x 3,2 m) = 11,2 m²~~

binnen de zone van 4m vanaf rooilijn

BIJKOMENDE PUBLICITEITSINRICHTING

2/3/4/5/6/7 : 6 paalbanieren
hoogte paal = 6m
hoogte banier = 3m
breedte banier = 60cm
opp. per banier = 1,8 m²
totale opp. paalbanieren = 10,8 m²
onderlinge tussenafstand 4m
alle publiciteit >4m van rooilijn

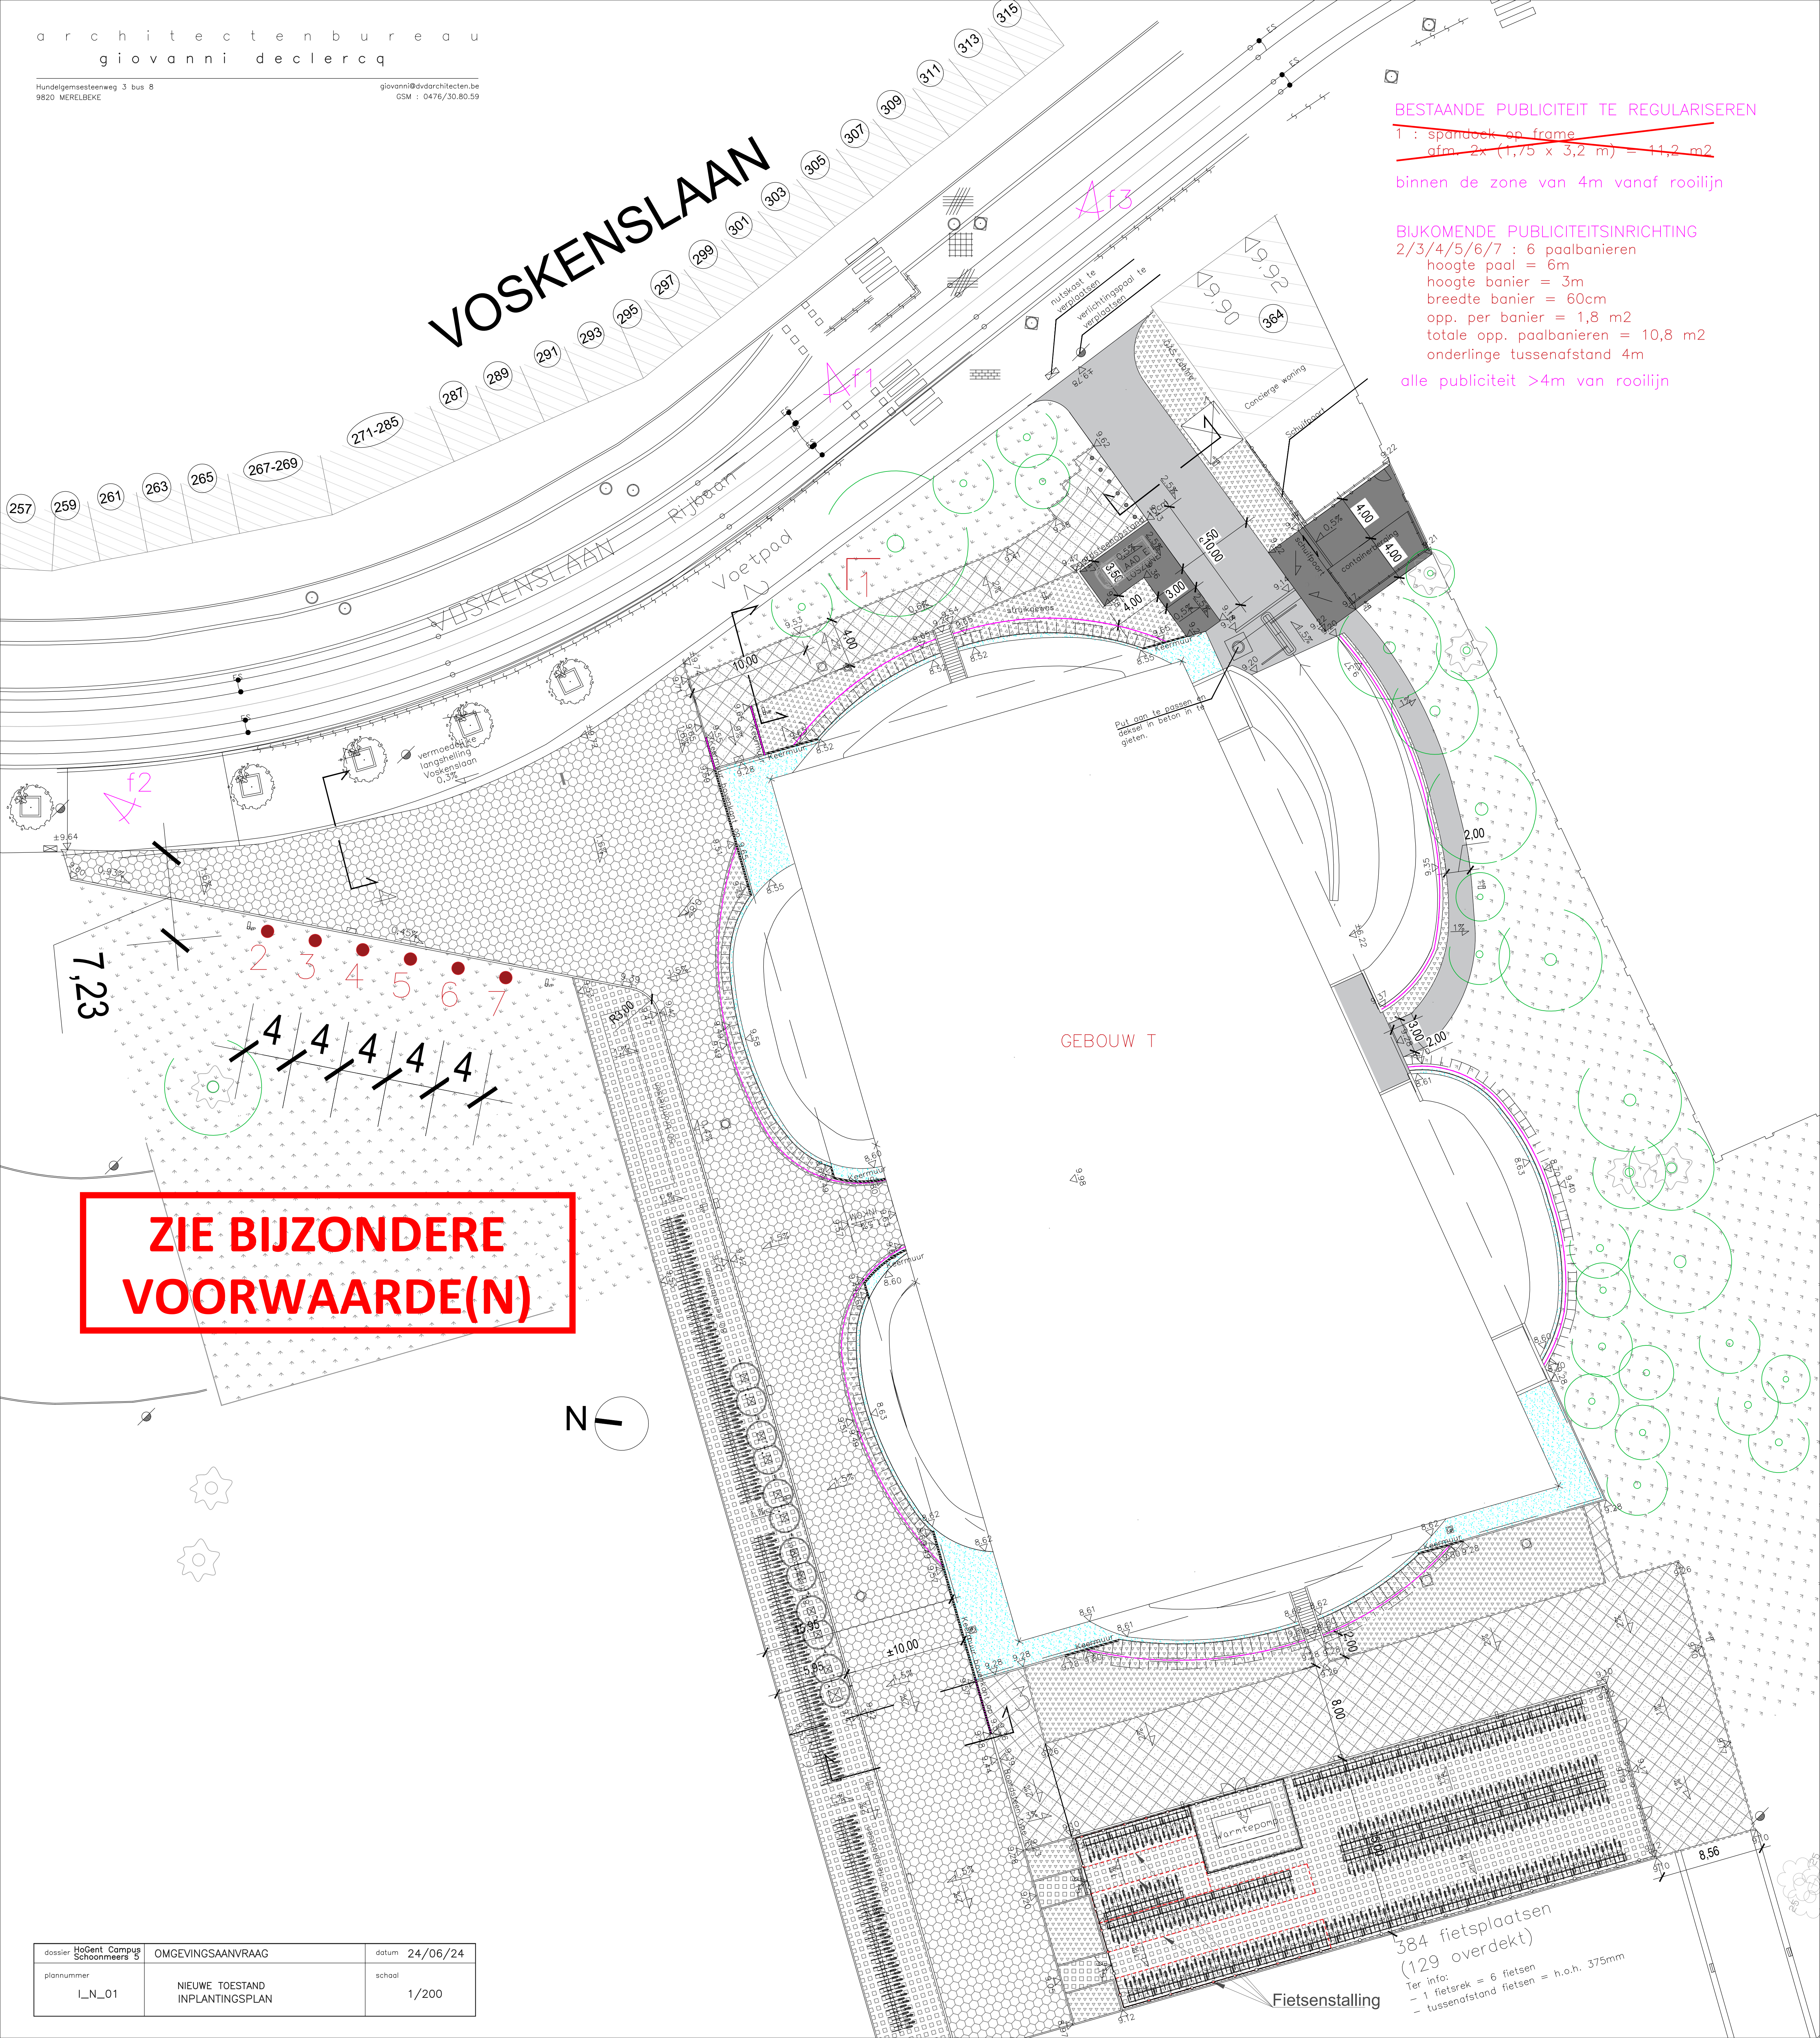

**ZIE BIJZONDERE
VOORWAARDE(N)**

N

dossier	HoGent Campus Schoonmeers 5	OMGEVINGSAANVRAAG	datum	24/06/24
plannummer	L_N_01	NIEUWE TOESTAND INPLANTINGSPLAN	schaal	1/200

384 fietsplaatsen
(129 overdekt)
Ter info:
- 1 fietsrek = 6 fietsen
- tussenafstand fietsen = h.o.h. 375mm

Fietsenstalling