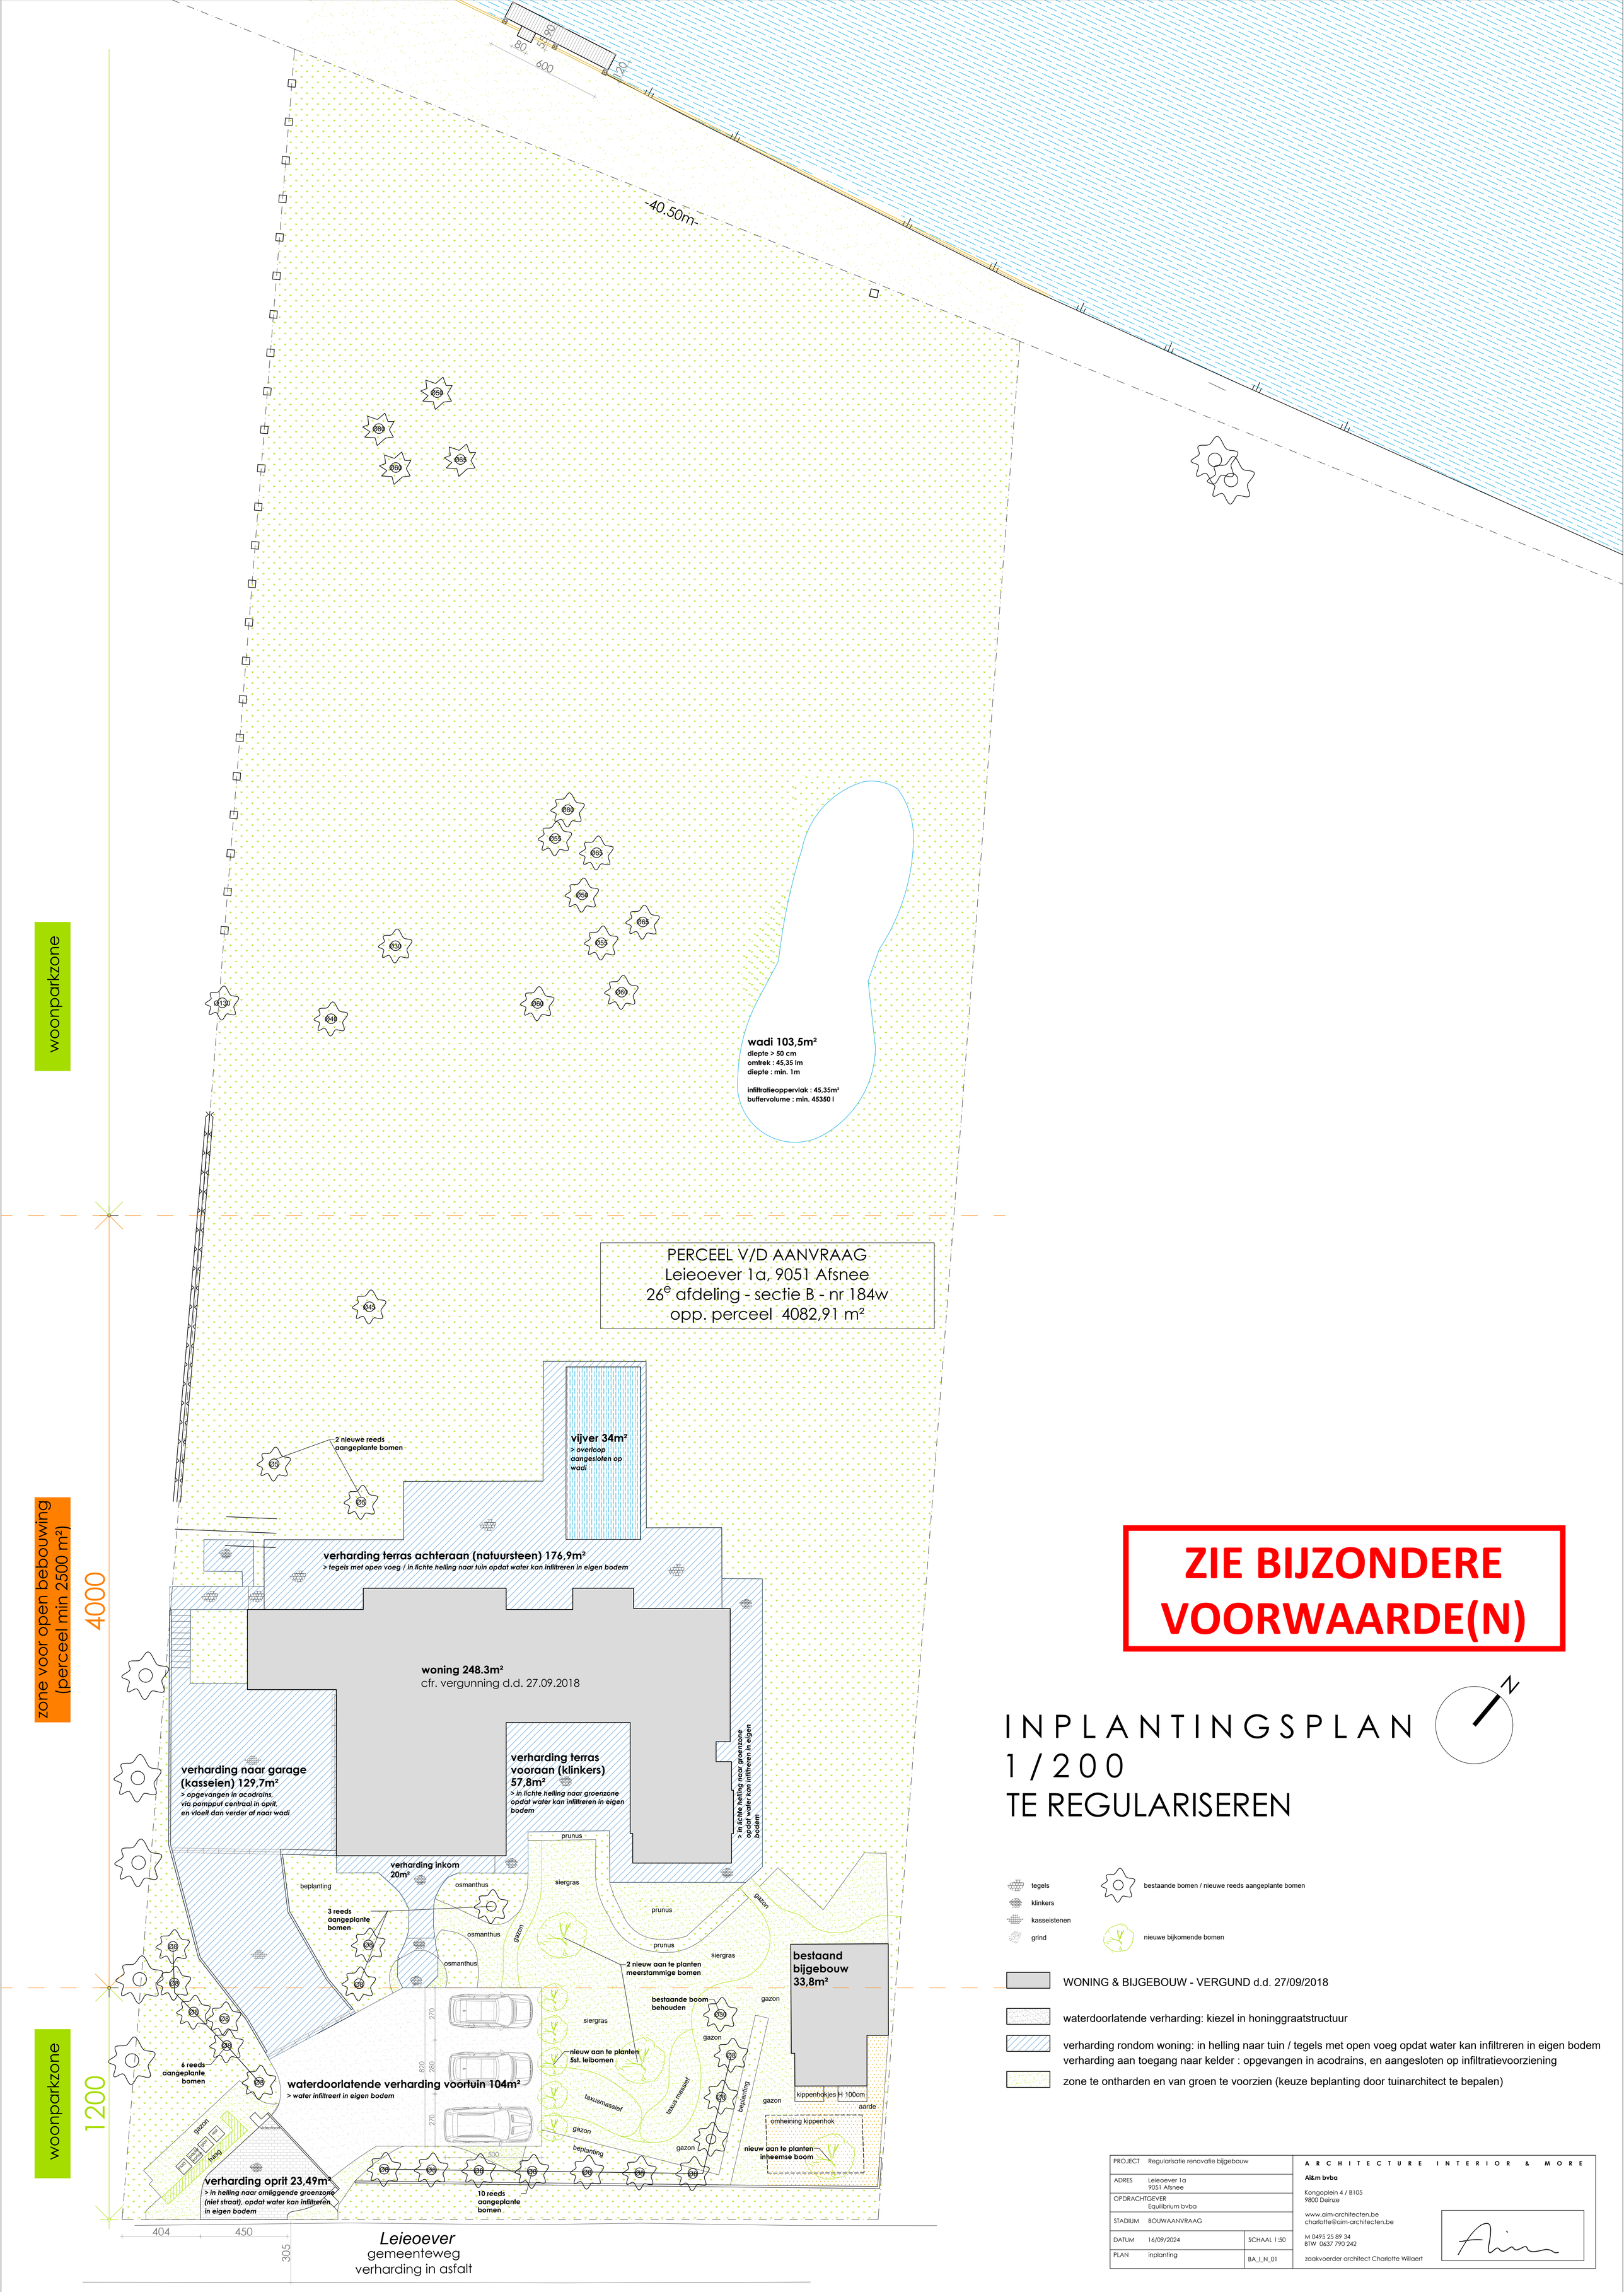

ZIE BIJZONDERE VOORWAARDE(N)

INPLANTINGSPLAN
1 / 200
TE REGULARISEREN

N

- tegels
- klinkers
- kasseistenen
- grind
- bestaande bomen / nieuwe reeds aangeplante bomen
- nieuwe bijkomende bomen

WONING & BIJGEBOUW - VERGUND d.d. 27/09/2018

waterdoorlatende verharding: kiezel in honinggraatstructuur

verharding rondom woning: in helling naar tuin / tegels met open voeg opdat water kan infiltreren in eigen bodem
verharding aan toegang naar kelder : opgevangen in acodrains, en aangesloten op infiltratievoorziening

zone te ontharden en van groen te voorzien (keuze beplanting door tuinarchitect te bepalen)

PROJECT	Regularisatie renovatie bijgebouw		ARCHITECTURE INTERIOR & MORE
ADRES	Leieoever 1a 9051 Afsnee		**Ai&m bvba** Kongoplein 4 / B105 9800 Deinze
OPDRACHTGEVER	Equilibrium bvba		www.aim-architecten.be charlotte@aim-architecten.be
STADIUM	BOUWAANVRAAG		M 0495 25 89 34 BTW 0637 790 242
DATUM	16/09/2024	SCHAAL 1:50	
PLAN	inplanting	BA_I_N_01	zaakvoerder architect Charlotte Willaert