

KUIPERSKAAI 17 en 19

VLAANDERENSTRAAT 98 - 100

VLAANDERENSTRAAT 110

GOEDERENLIJF  
t.b.v. Wijnen Van Den Bussche



toegang naar winkelruimte  
Wijnen Van Den Bussche  
(Vlaanderenstraat 110)

OUDESCHELDESTRAAT 16 en 14

SNEDE 1

SNEDE 1

SNEDE 2

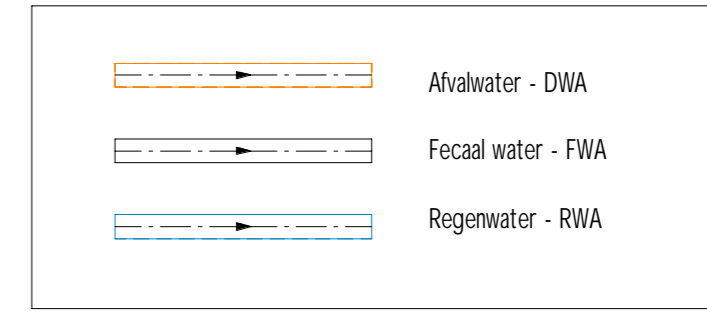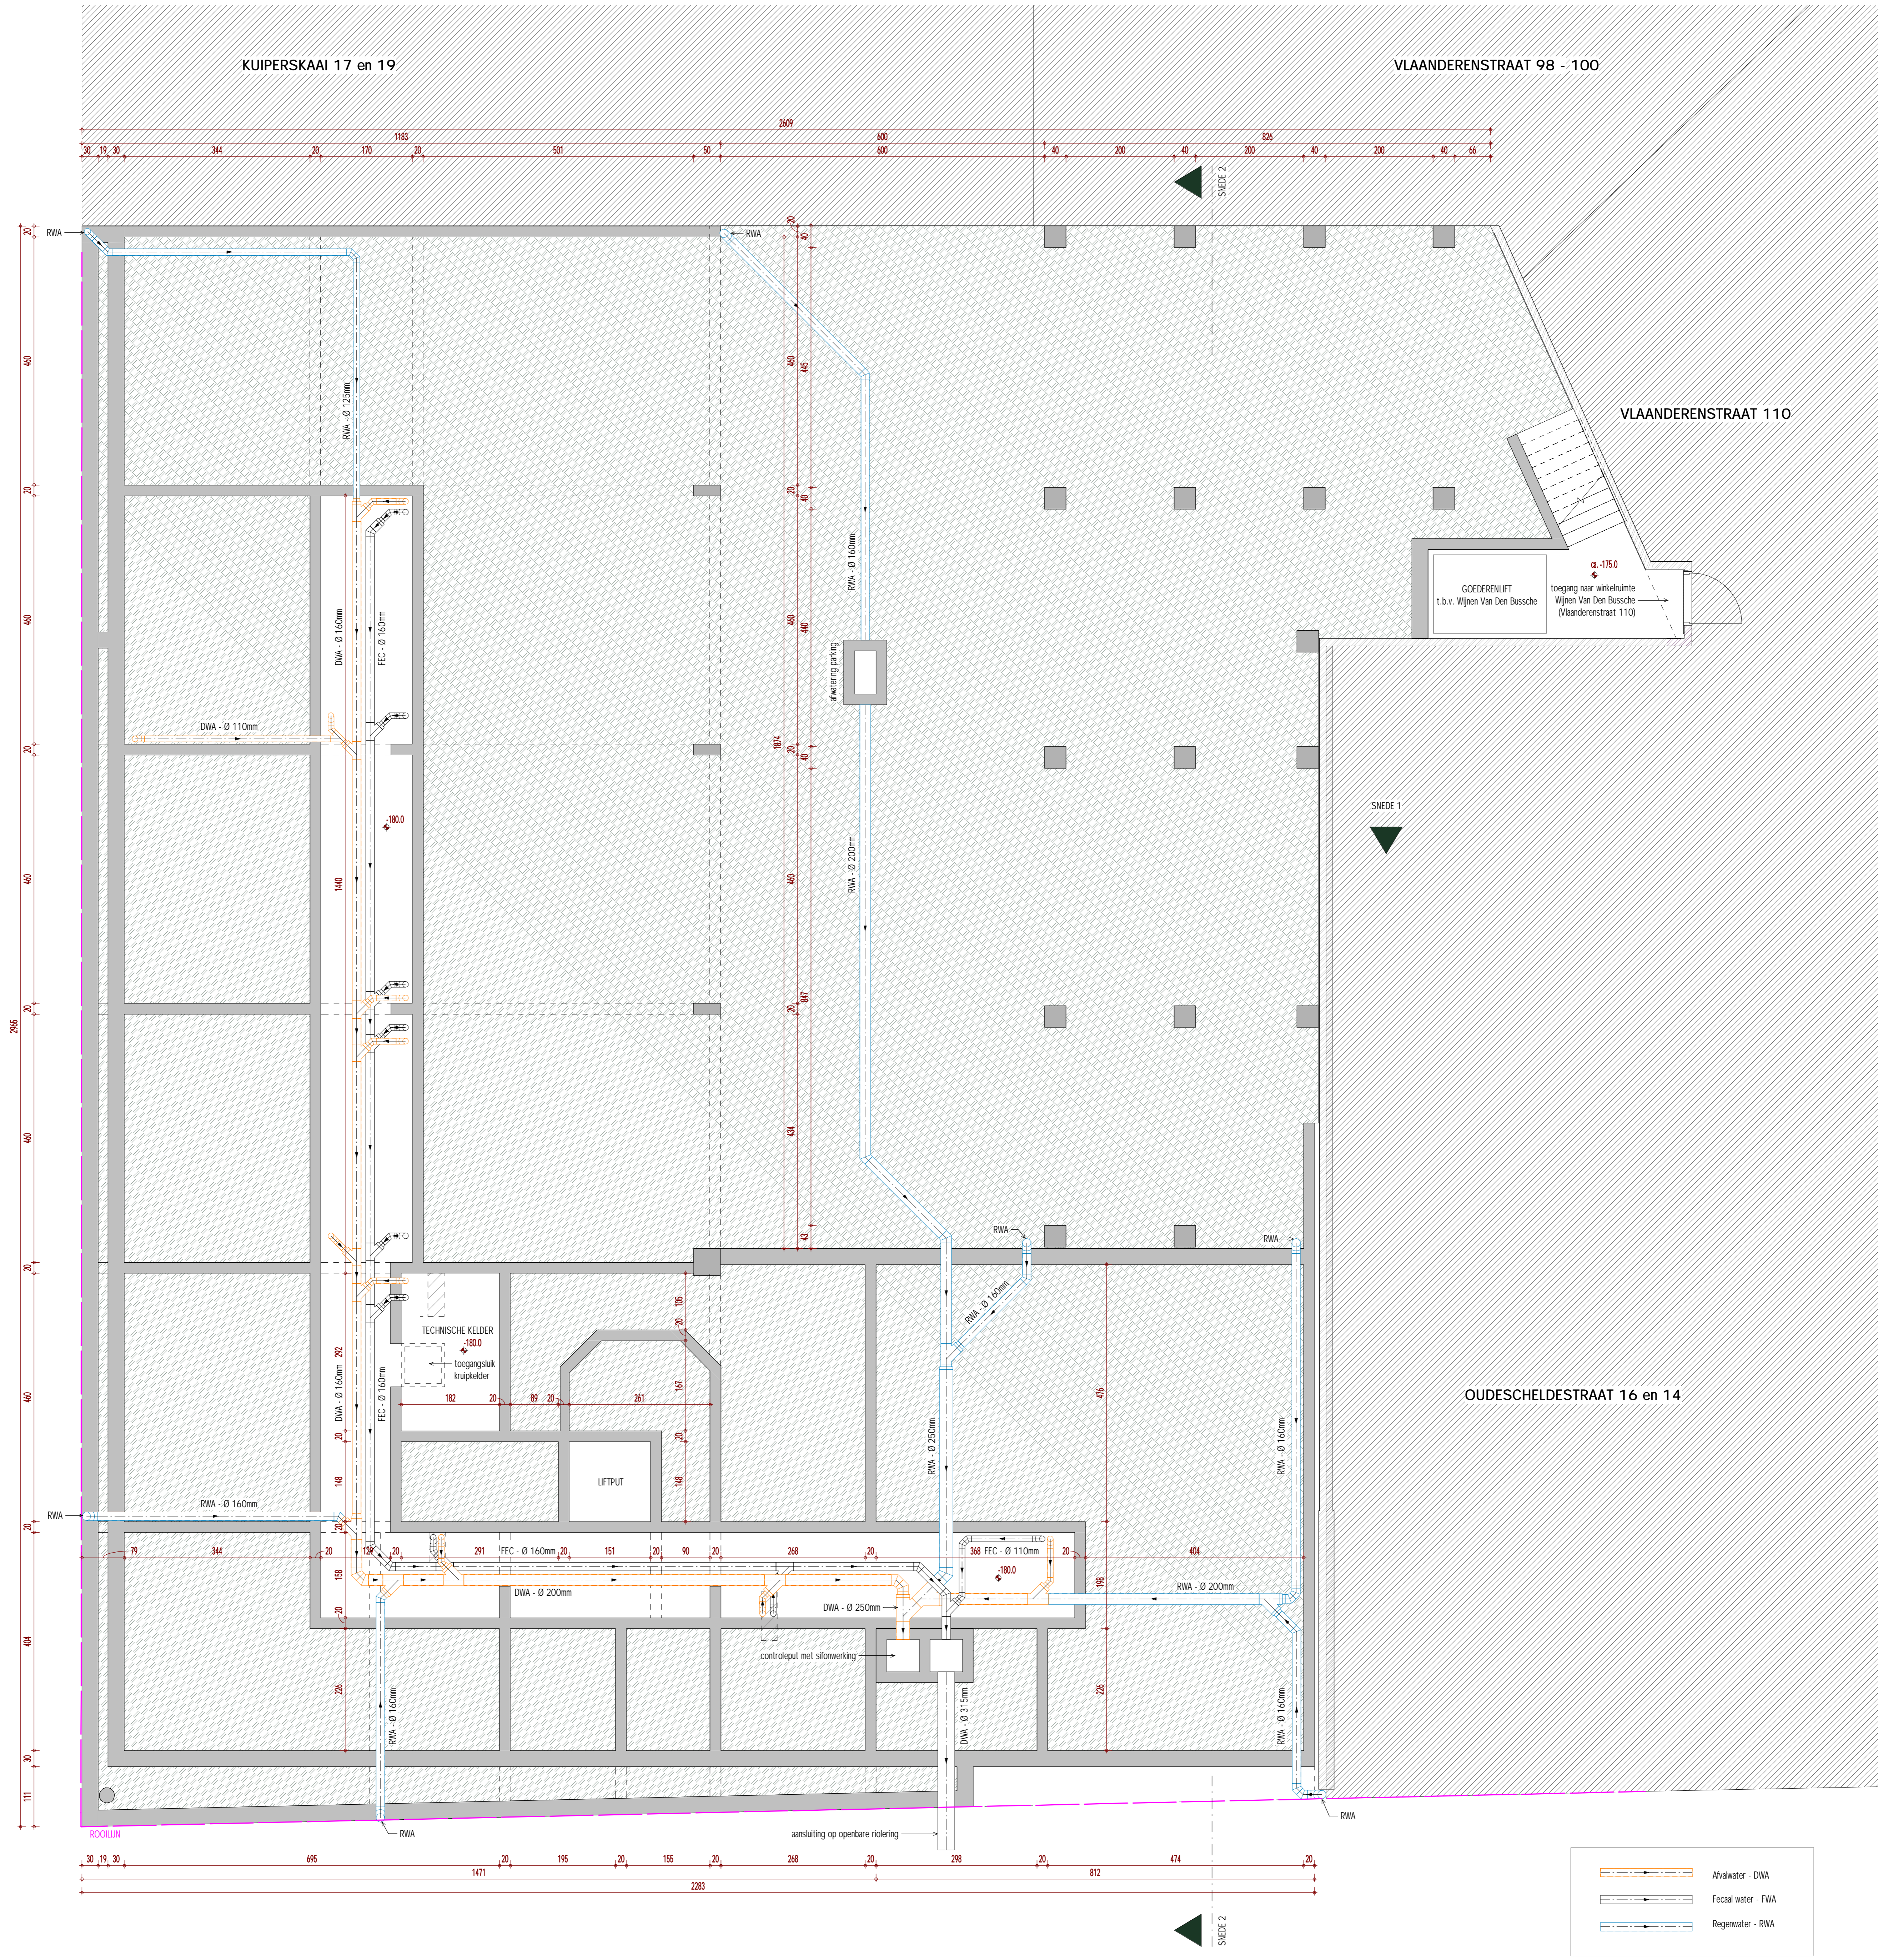

Schaal 1 : 50

