

KUIPERSKAAL 17 en 19

VLAANDERENSTRAAT 98 - 100

VLAANDERENSTRAAT 110



GOEDERENLIFT
t.b.v. Wijnen Van Den Bussche

toegang naar winkelmilieu
Wijnen Van Den Bussche
(Vlaanderenstraat 110)

OUDESCHELDESTRAAT 16 en 14

SNEDE 1

SNEDE 2

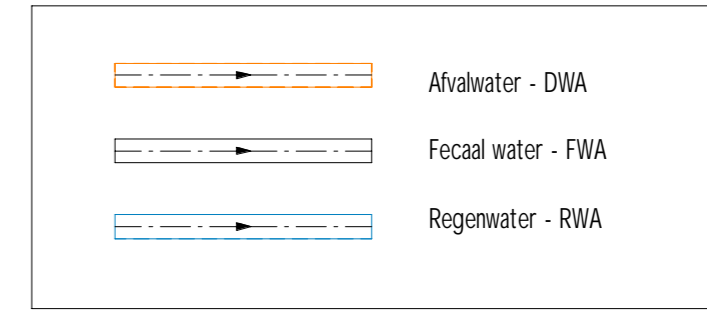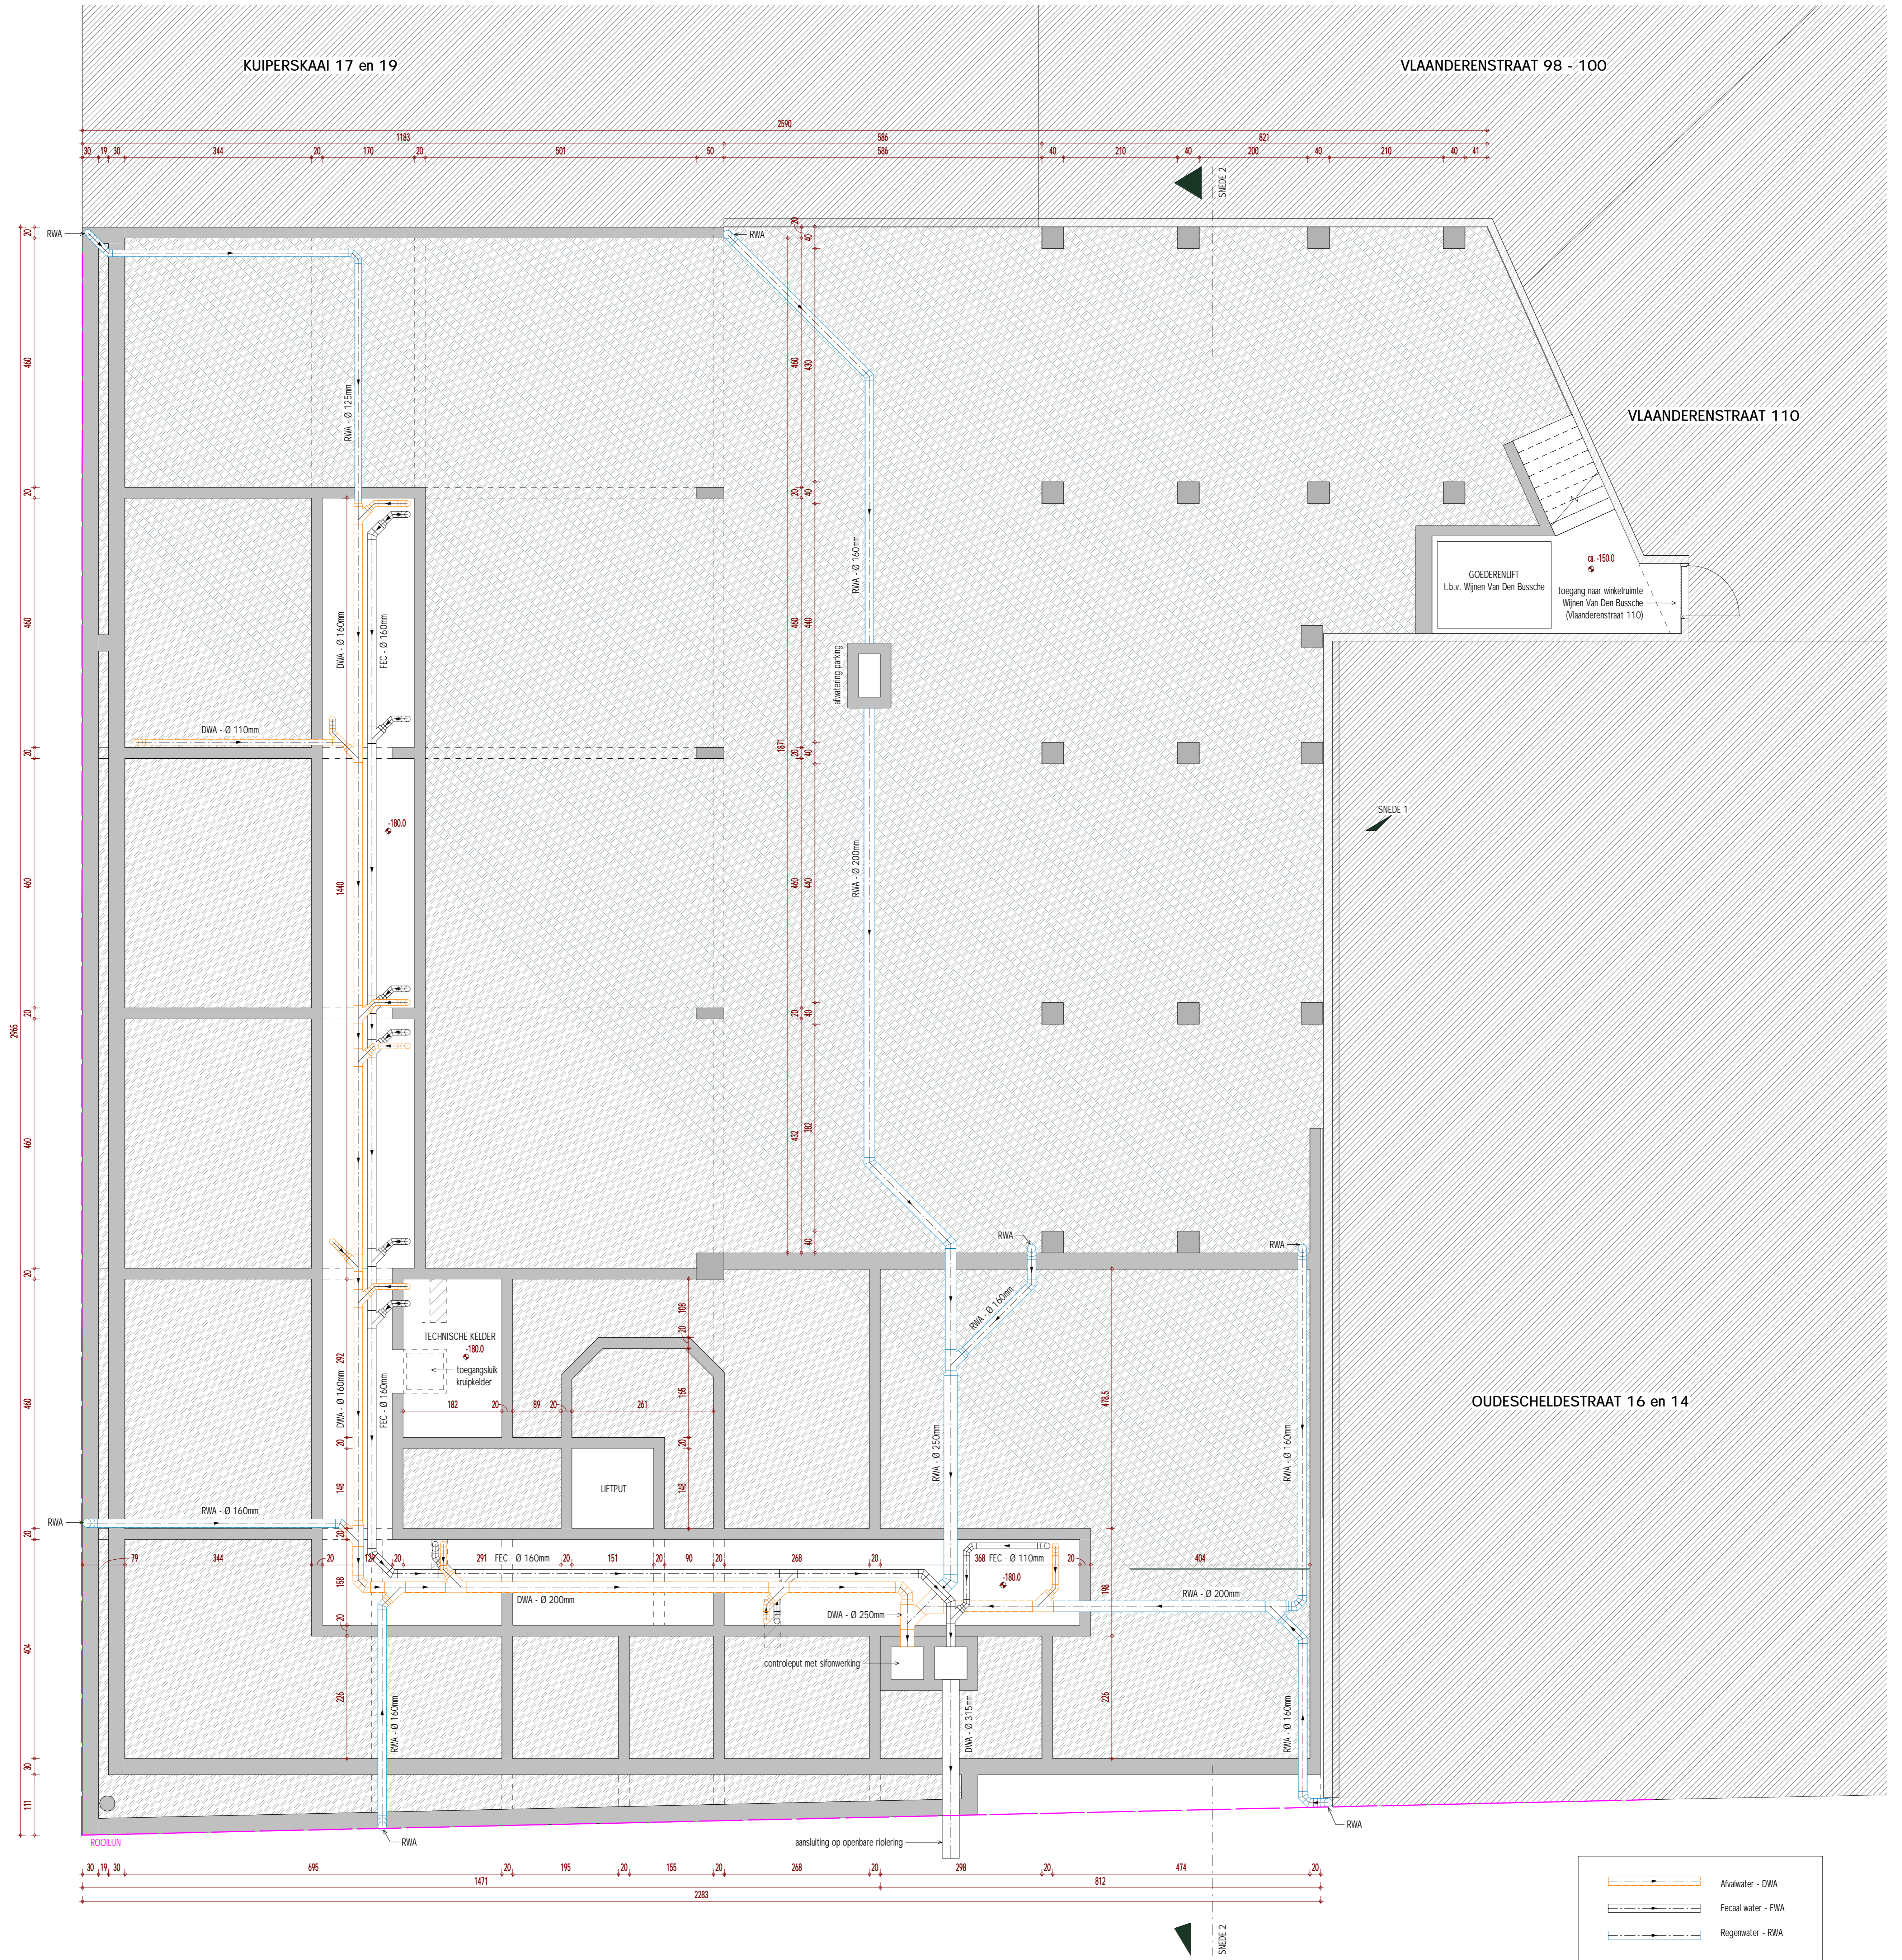

Schaal 1 : 50

0 0.5 1 1.5 2 2.5m