


ZIE BIJZONDERE VOORWAARDE(N)

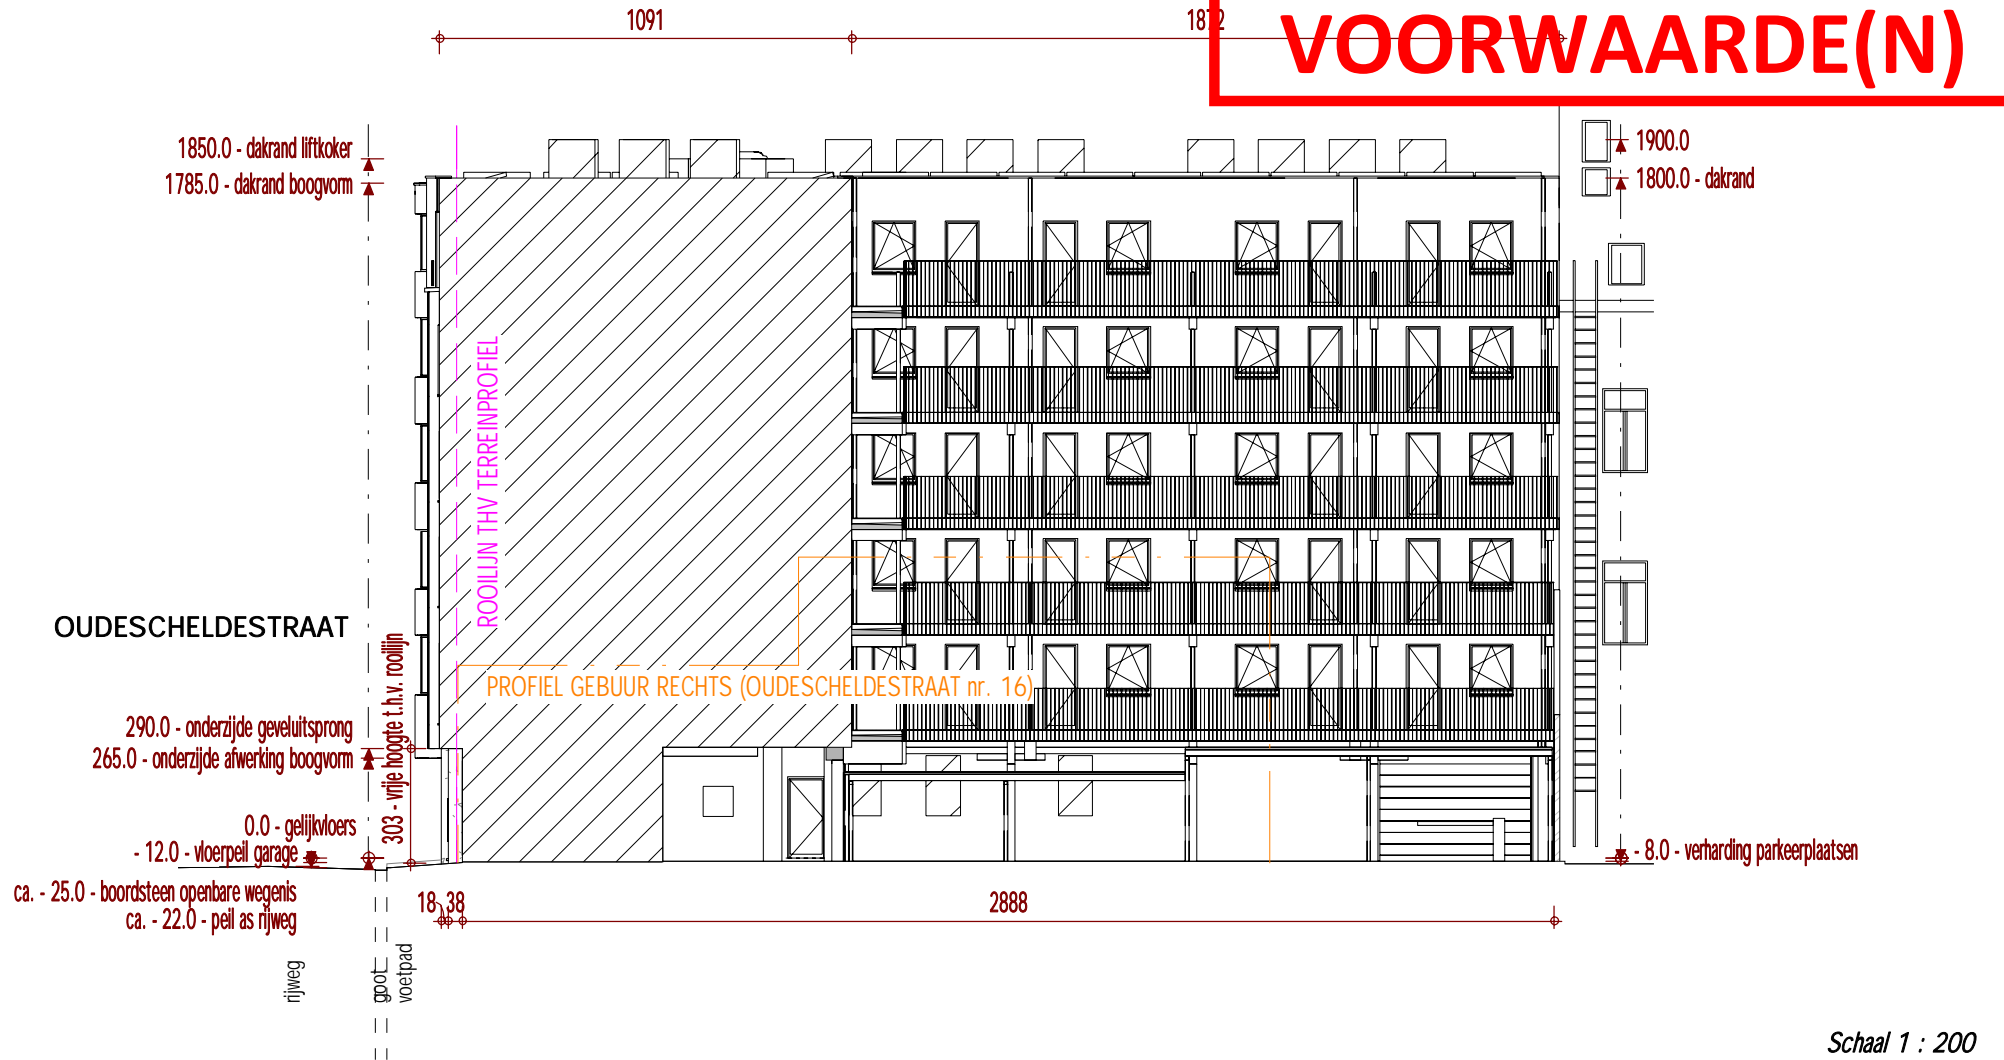

GDR-architecten bv

A Adolf Samuëlstraat 22 T 09/331.57.90
9050 Gentbrugge F 09/232.08.23
U www.gdr-architecten.be E info@gdr-architecten.be

OMGEVINGSVERGUNNING

08/04/2024

BA_ResidentieColosseum_T_N_T2_Terreinprofiel 2
COLOSSO1 - 09