



d

f

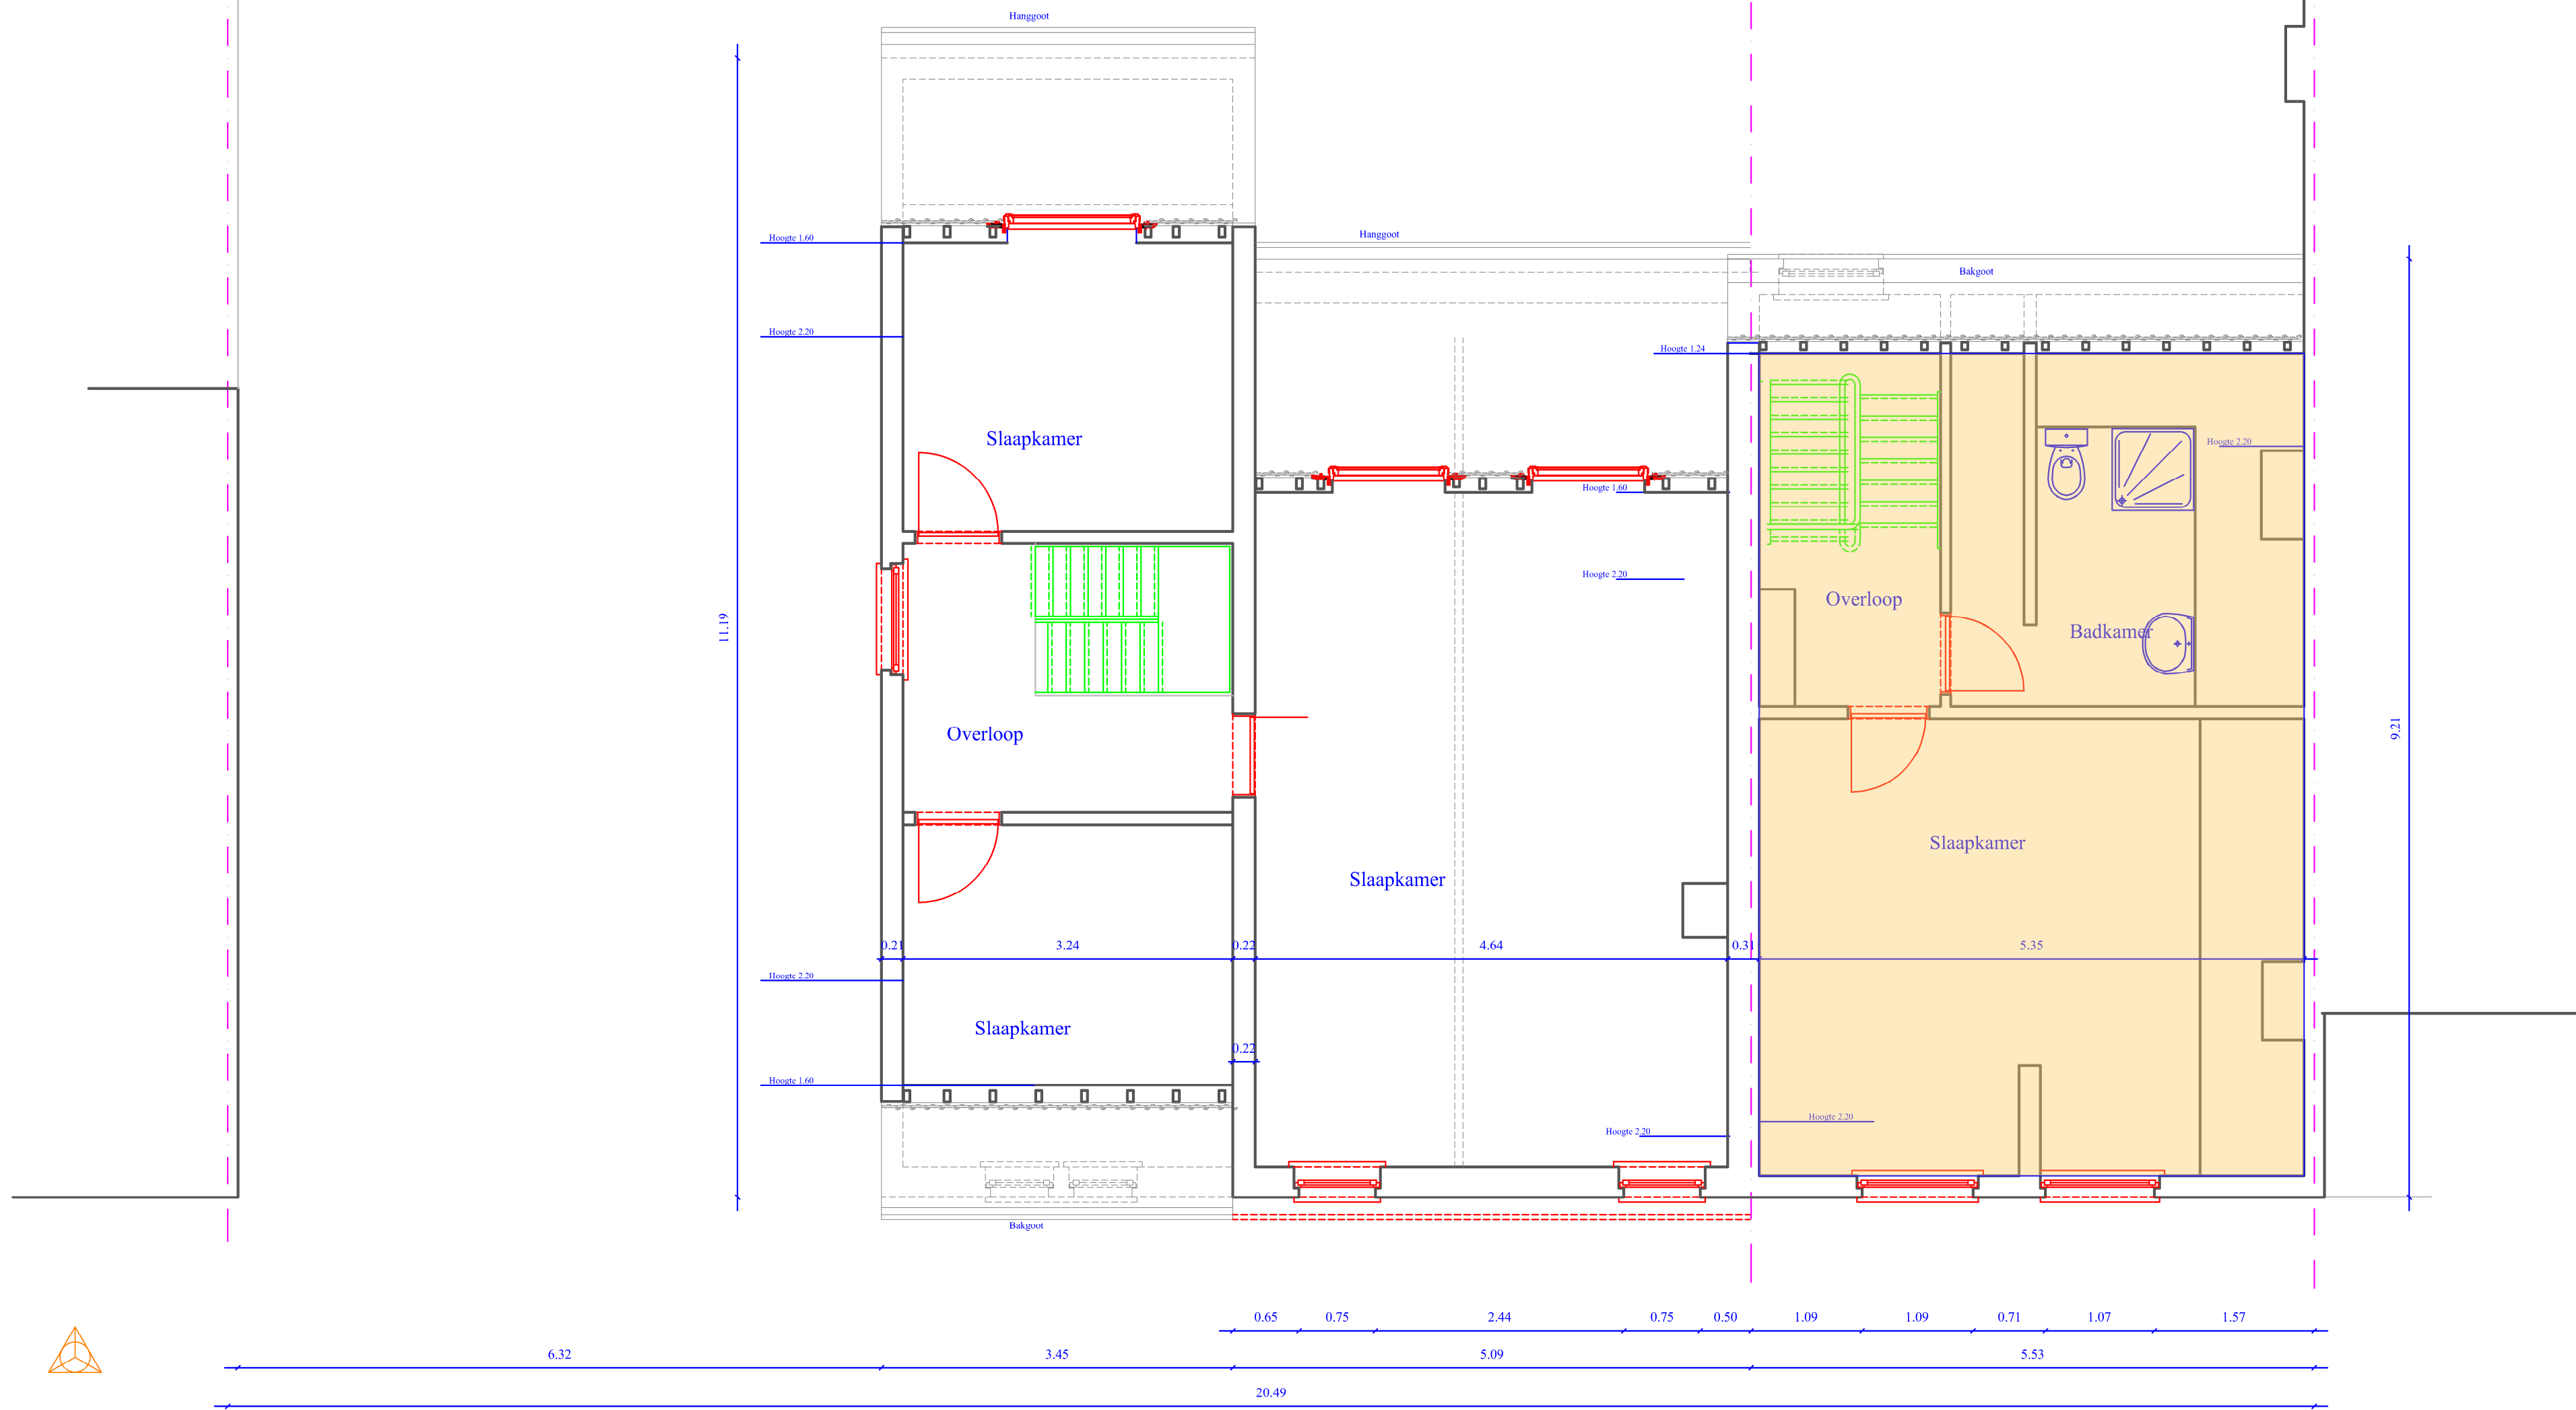

## 2de verdiep

	<b>OPDRACHTGEVER</b> Slopen van bestaand panden en bouwen van 4 eengezinswoningen Datum: 2012 2022
	<b>PLANNUMMER</b> BA_bouwen rijwoningen P_B_04_2de verdiep
<b>WERF</b> Grootvliet 225 - 227 9000 Gent	<b>DATUM</b> 20 12 2022
Kaartgegevens Afd. 11 2012.11.12.11	<b>Maatlijn</b> Schaal 1/50 of 20 mm is 1 meter

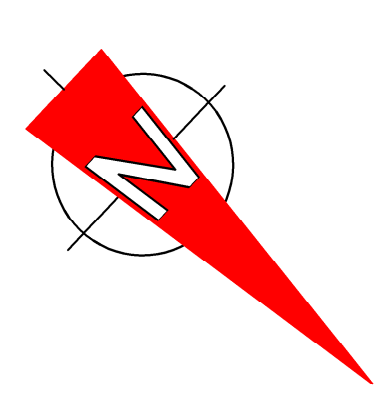

a b c d e

- wooneenheid gelijkvloers
- wooneenheid verdiepingen
- gemeenschappelijke inkom

Dit plan blijft onze eigendom het is verboden het te kopiëren of aan derden te geven zonder uitdrukkelijke toestemming.