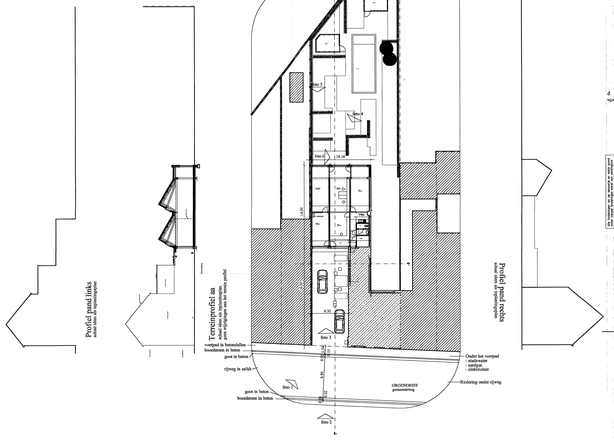

INPLANTINGSPLAN
Schaal 1/200
Beboeving in een straal van 10 meter rond het perceel
Geen bomen of struiken op het openbaar domein
Geen ontsteigroutes of bevestigmiddelen bijplanten mukkbaar.

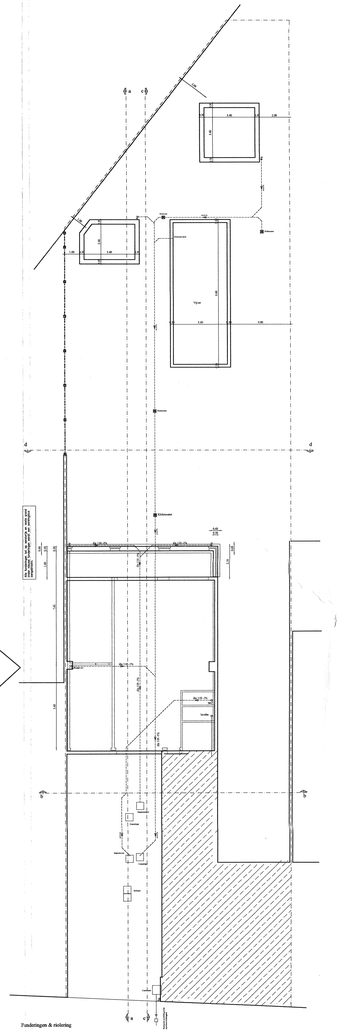

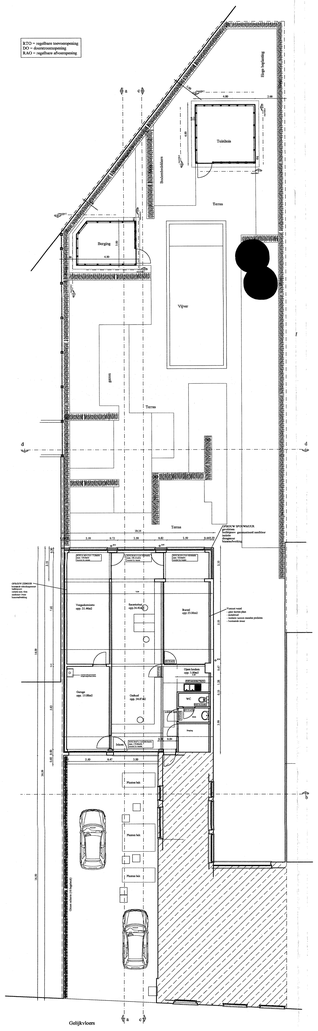

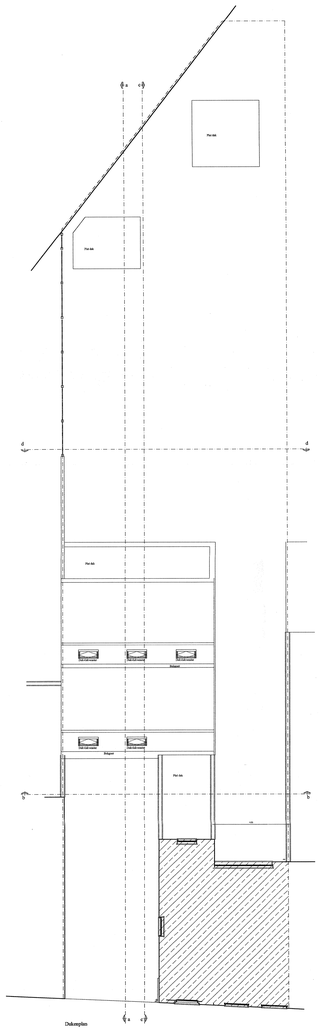
Plat dak
Dakvlak
Dakvlak
Dakvl