


achteraanzicht

a b c d

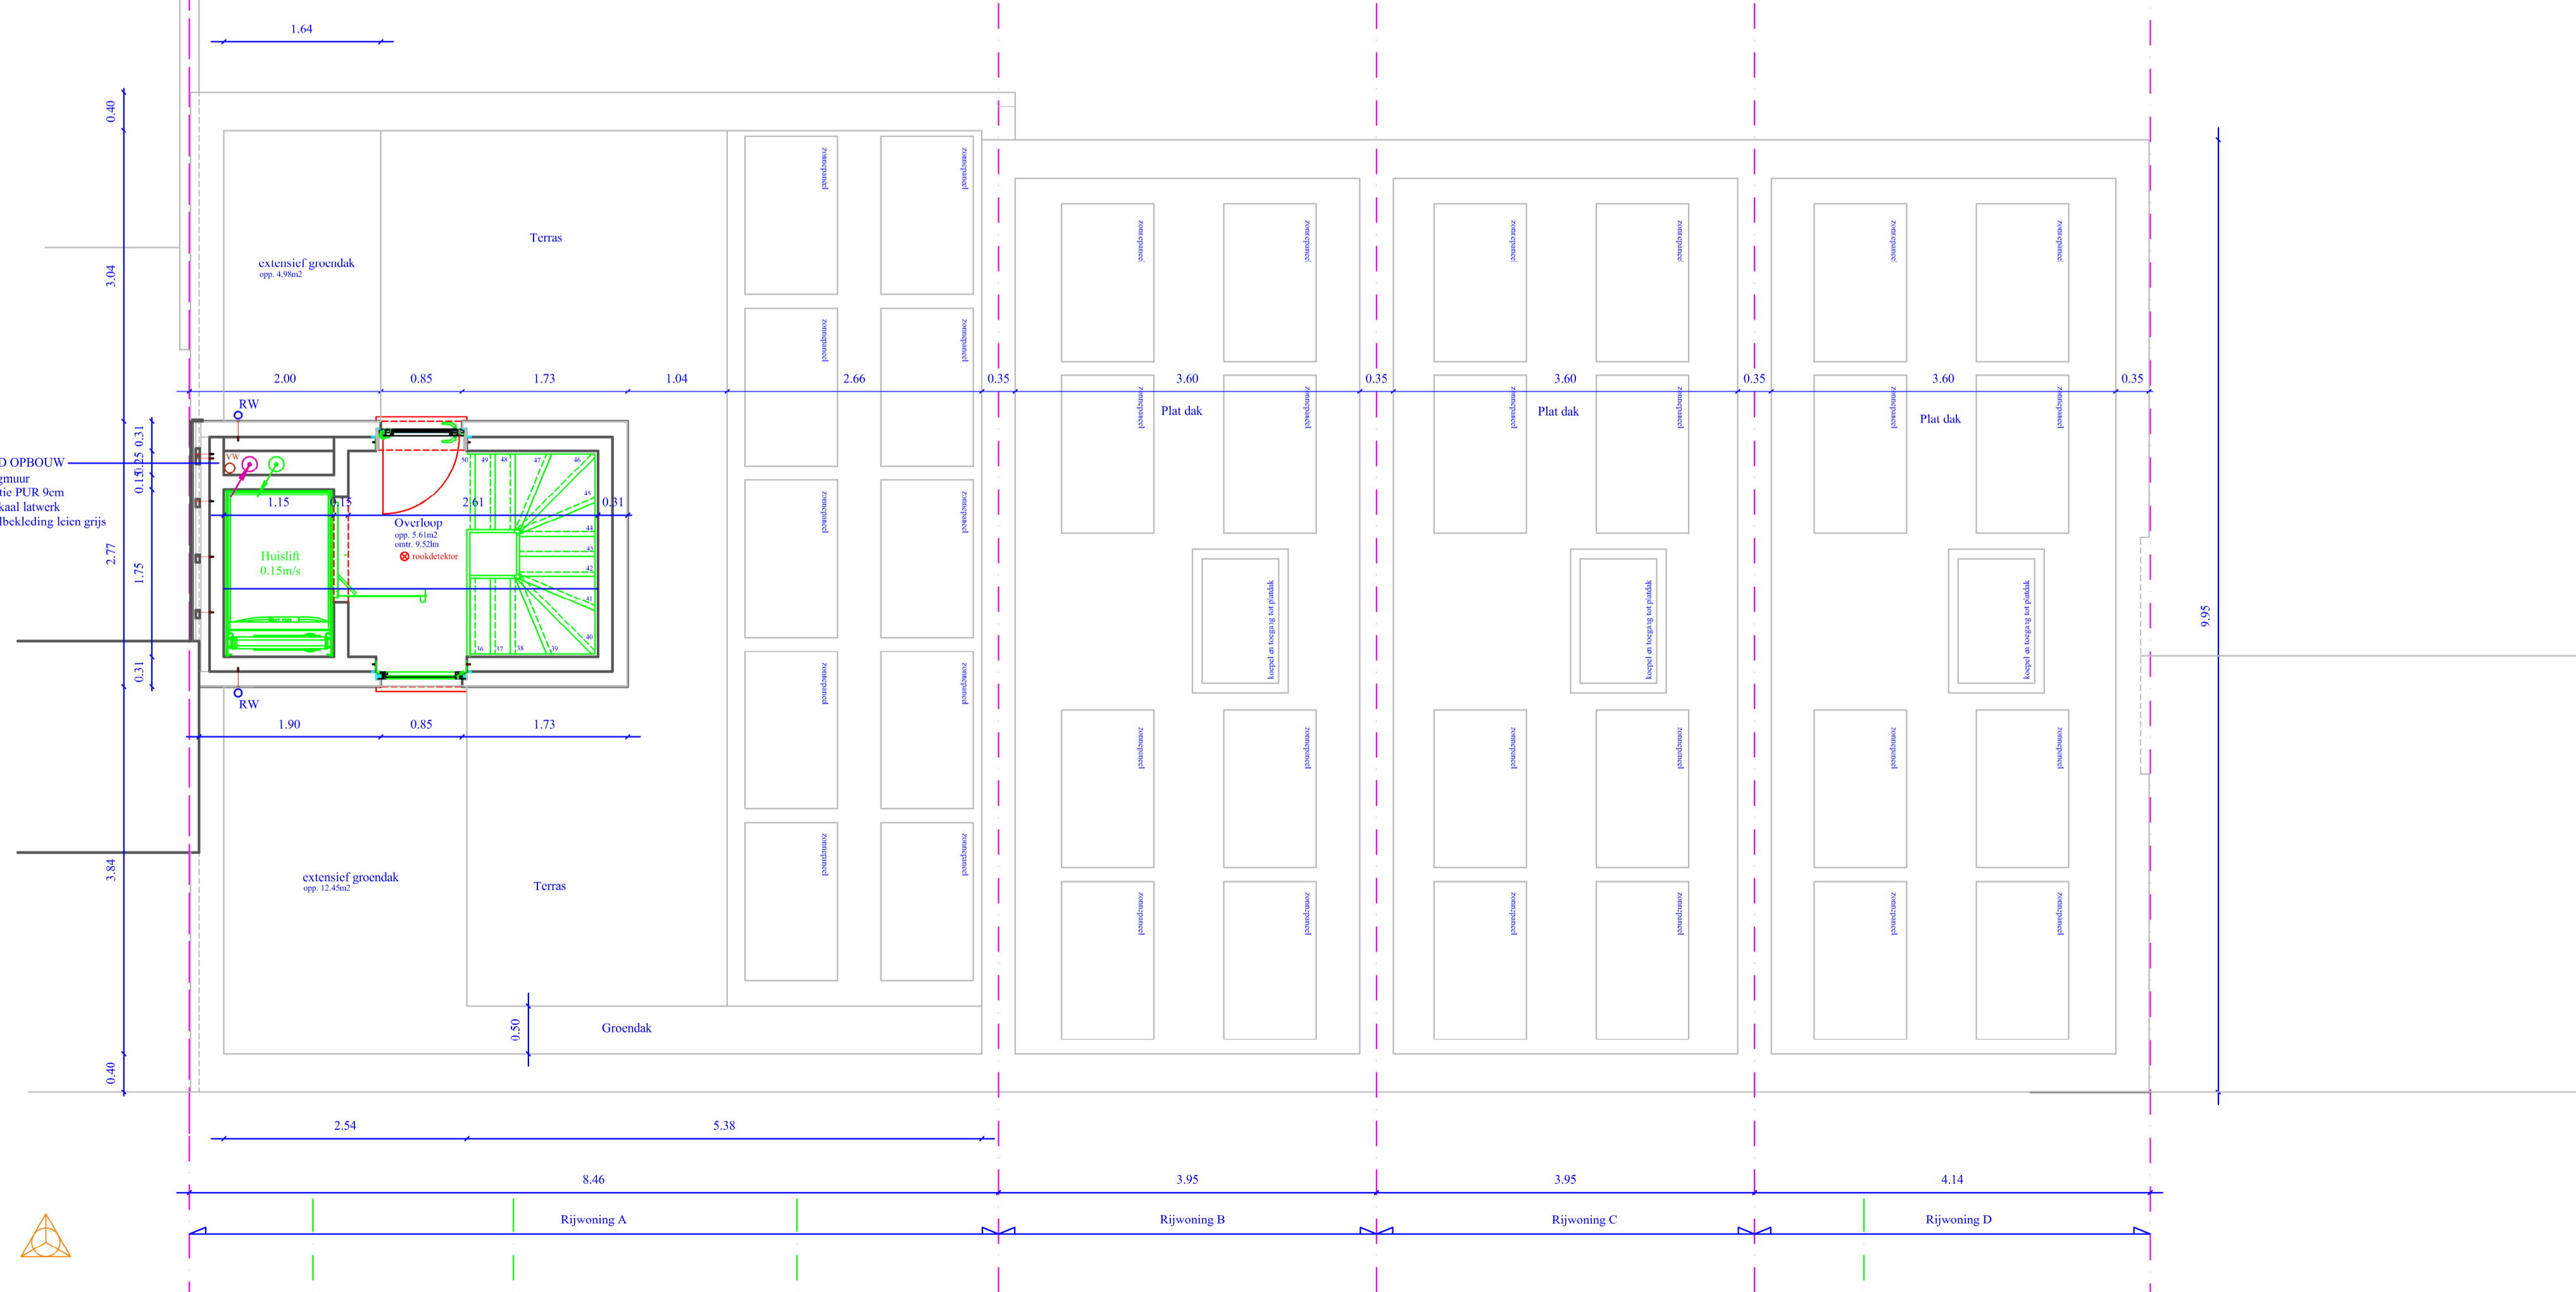

# Dakenplan

<p>Frank Ponsse Energie Bouw en Advies B.V. (NL-vestiging)</p> <p>Kijkvallen 22 9000 Gent Tel: +31 20 21 24 21 GSM: 0686 58 45 56 E-mail: frank.ponsse@frankponse.nl Ond. van architecten Ond. van stedenbouwkundigen statuutnummer A100745</p>	<p>OPDRACHTGEVER</p> <p>Slopen van bestaand panden en bouwen van 4 eengezinswoningen</p> <p>Datum: 22-04-2024</p>	<p>DATUM</p> <p>22-04-2024</p>
	<p>Nieuwe toestand</p> <p>Dakenplan</p> <p>PLANNUMMER</p> <p>BA_bouwen rijwoningen P_N_05 dakenplan</p>	<p>WERF</p> <p>Gisvooft 225 - 227</p> <p>9000 Gent</p> <p>Kaartnrs gegevens</p> <p>AGL 16</p> <p>sectie: K</p> <p>nr: 42.14.12.11</p>

De afbeelding toont een detail van de technische tekening met de opdrachtgever, de werflocatie, de schaal en de maatlijn. Het logo van Frank Ponsse Energie Bouw en Advies B.V. is prominent aanwezig.

