


Bouwdiepte pand Groendreef 223 zowel gelijkvloers als eerste verdiep

13.66

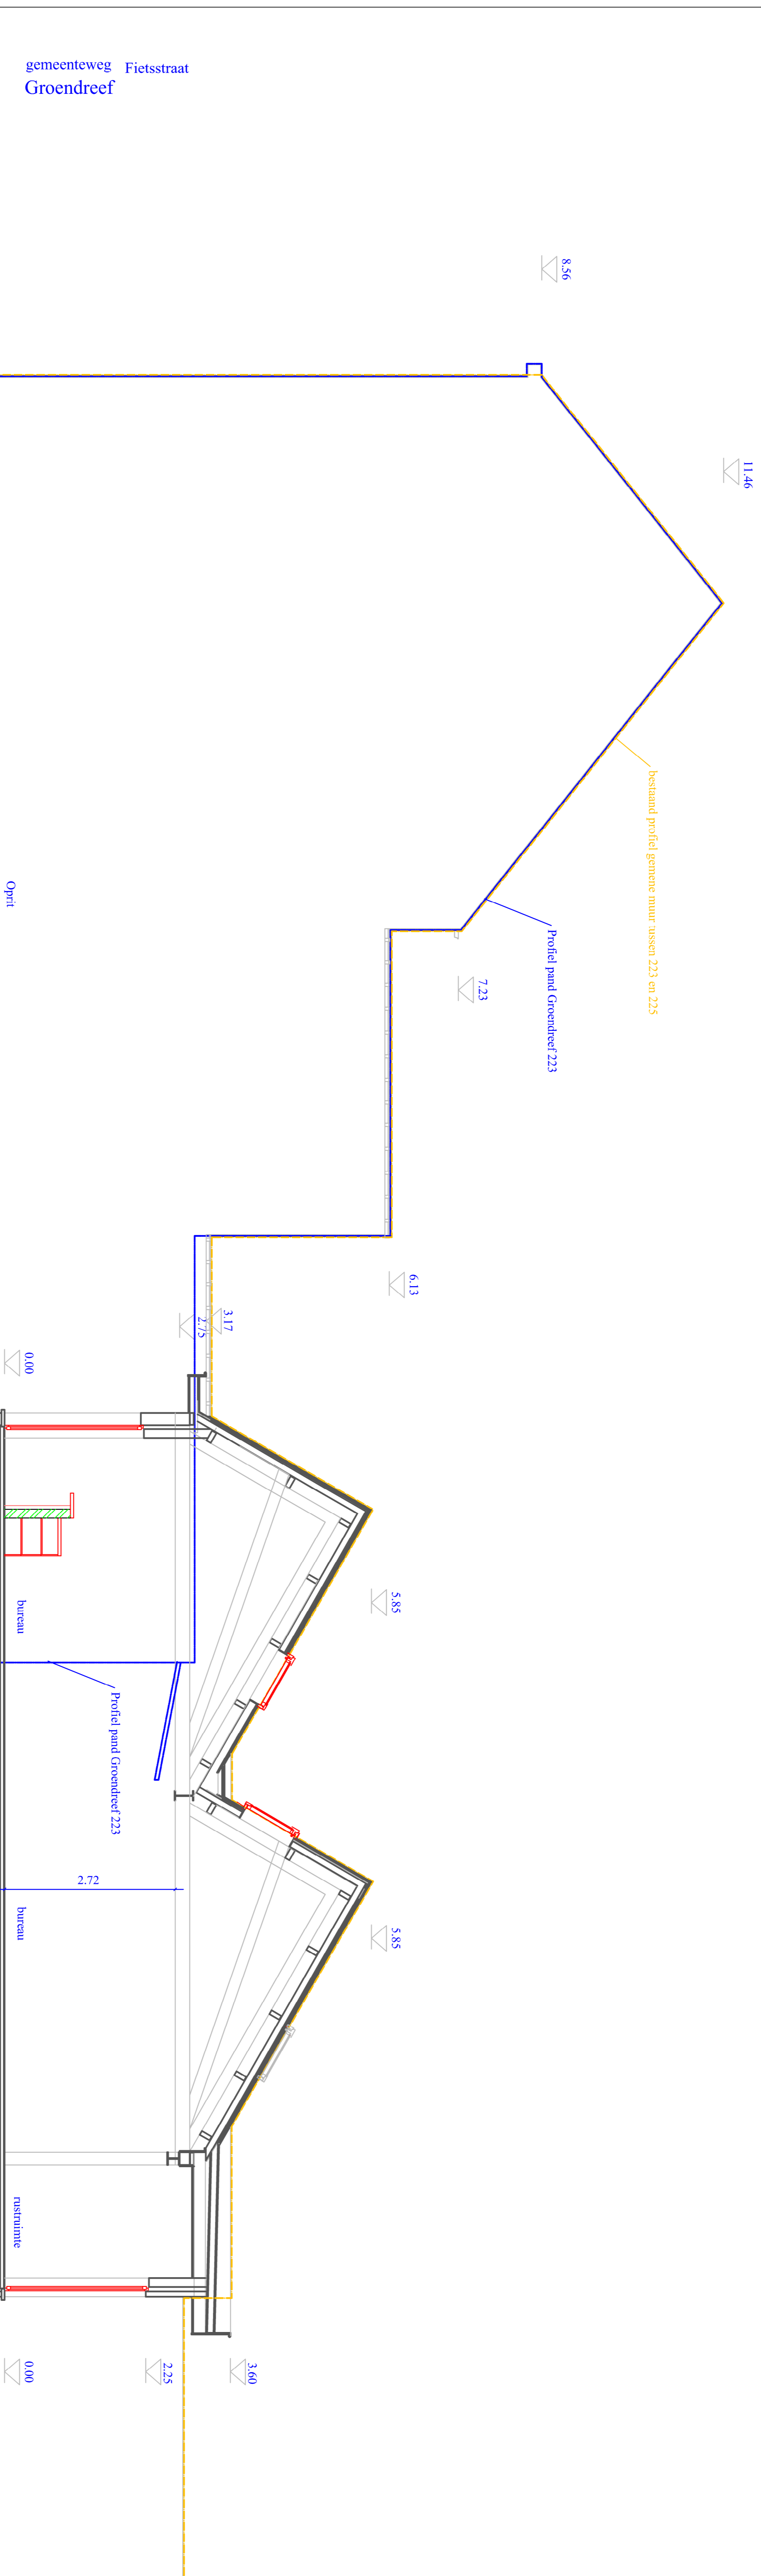


rijweg in asfalt
goot in beton
boordsteen in beton
voetpad in beton klinkers


Doorsnede aa

Doorsnede aa

te behouden deel vergund 2008/501

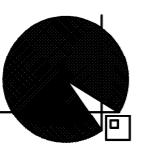

| | | | |
|--|--|--|--|
| OPDRACHTGEVER Dunera Alim Gesien Chelcholani 9 bus 101 9630 Oost (munteker) GSM 0475 / 4172 18 ahim@stadwerke.be |
| VERBODEN Groendreef 223 - 227 Kadastraal perceelnummer na 42411-42414 | VERBODEN Groendreef 223 - 227 Kadastraal perceelnummer na 42411-42414 | VERBODEN Groendreef 223 - 227 Kadastraal perceelnummer na 42411-42414 | VERBODEN Groendreef 223 - 227 Kadastraal perceelnummer na 42411-42414 |
| OPDRACHTGEVER Dunera Alim Gesien Chelcholani 9 bus 101 9630 Oost (munteker) GSM 0475 / 4172 18 ahim@stadwerke.be |

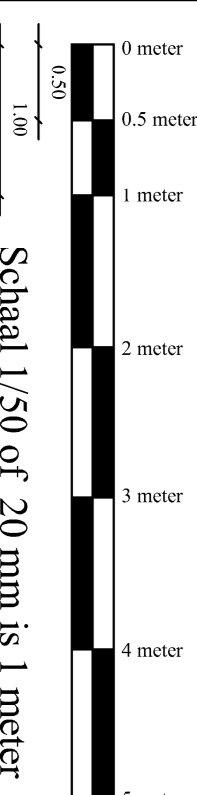

Maatlijn