

 <p>Plan & Poort Energie, Interieur, Bouw ERP en EPB verslaggever Aankomst 22 GSM 0686 / 84 43 86 Tel. 09 / 233 34 27 www.planpoort.be</p>	OPDRACHTGEVER	Ducreux Alain Gesien Ghelcholan 9 bis 101 9630 Oerle (marabou)	OPDRACHTGEVER	Ducreux Alain Gesien Ghelcholan 9 bis 101 9630 Oerle (marabou)
	VERBODEN	Groenover 225 - 227 9000 gent Kadastrale gegevens sectie K nr 4341-4344	PLANNUMMER	BA_bouwen rijwoningen_S_B_02_doorsnede bb
<p>Maatlijn</p>  <p>Schaal 1/50 of 20 mm is 1 meter</p>		<p>Slippen van besand panden en bouwen van 4 cengezinswoningen Bestaande toestand doorsnede bb</p>		
<p>DATE</p> <p>20 12 2022</p>		<p>DATE</p> <p>20 12 2022</p>		

De plan blijft onze eigendom het is verboden het te kopiëren of aan derden te geven zonder uitdrukkelijke toestemming.

Doorsnede bb

te behouden deel vergund 2008/501

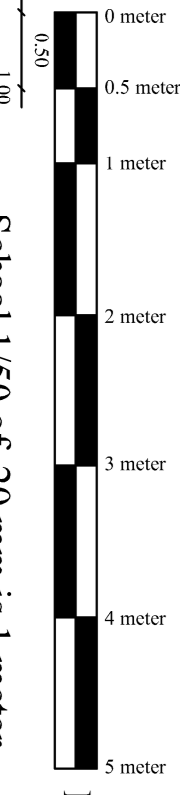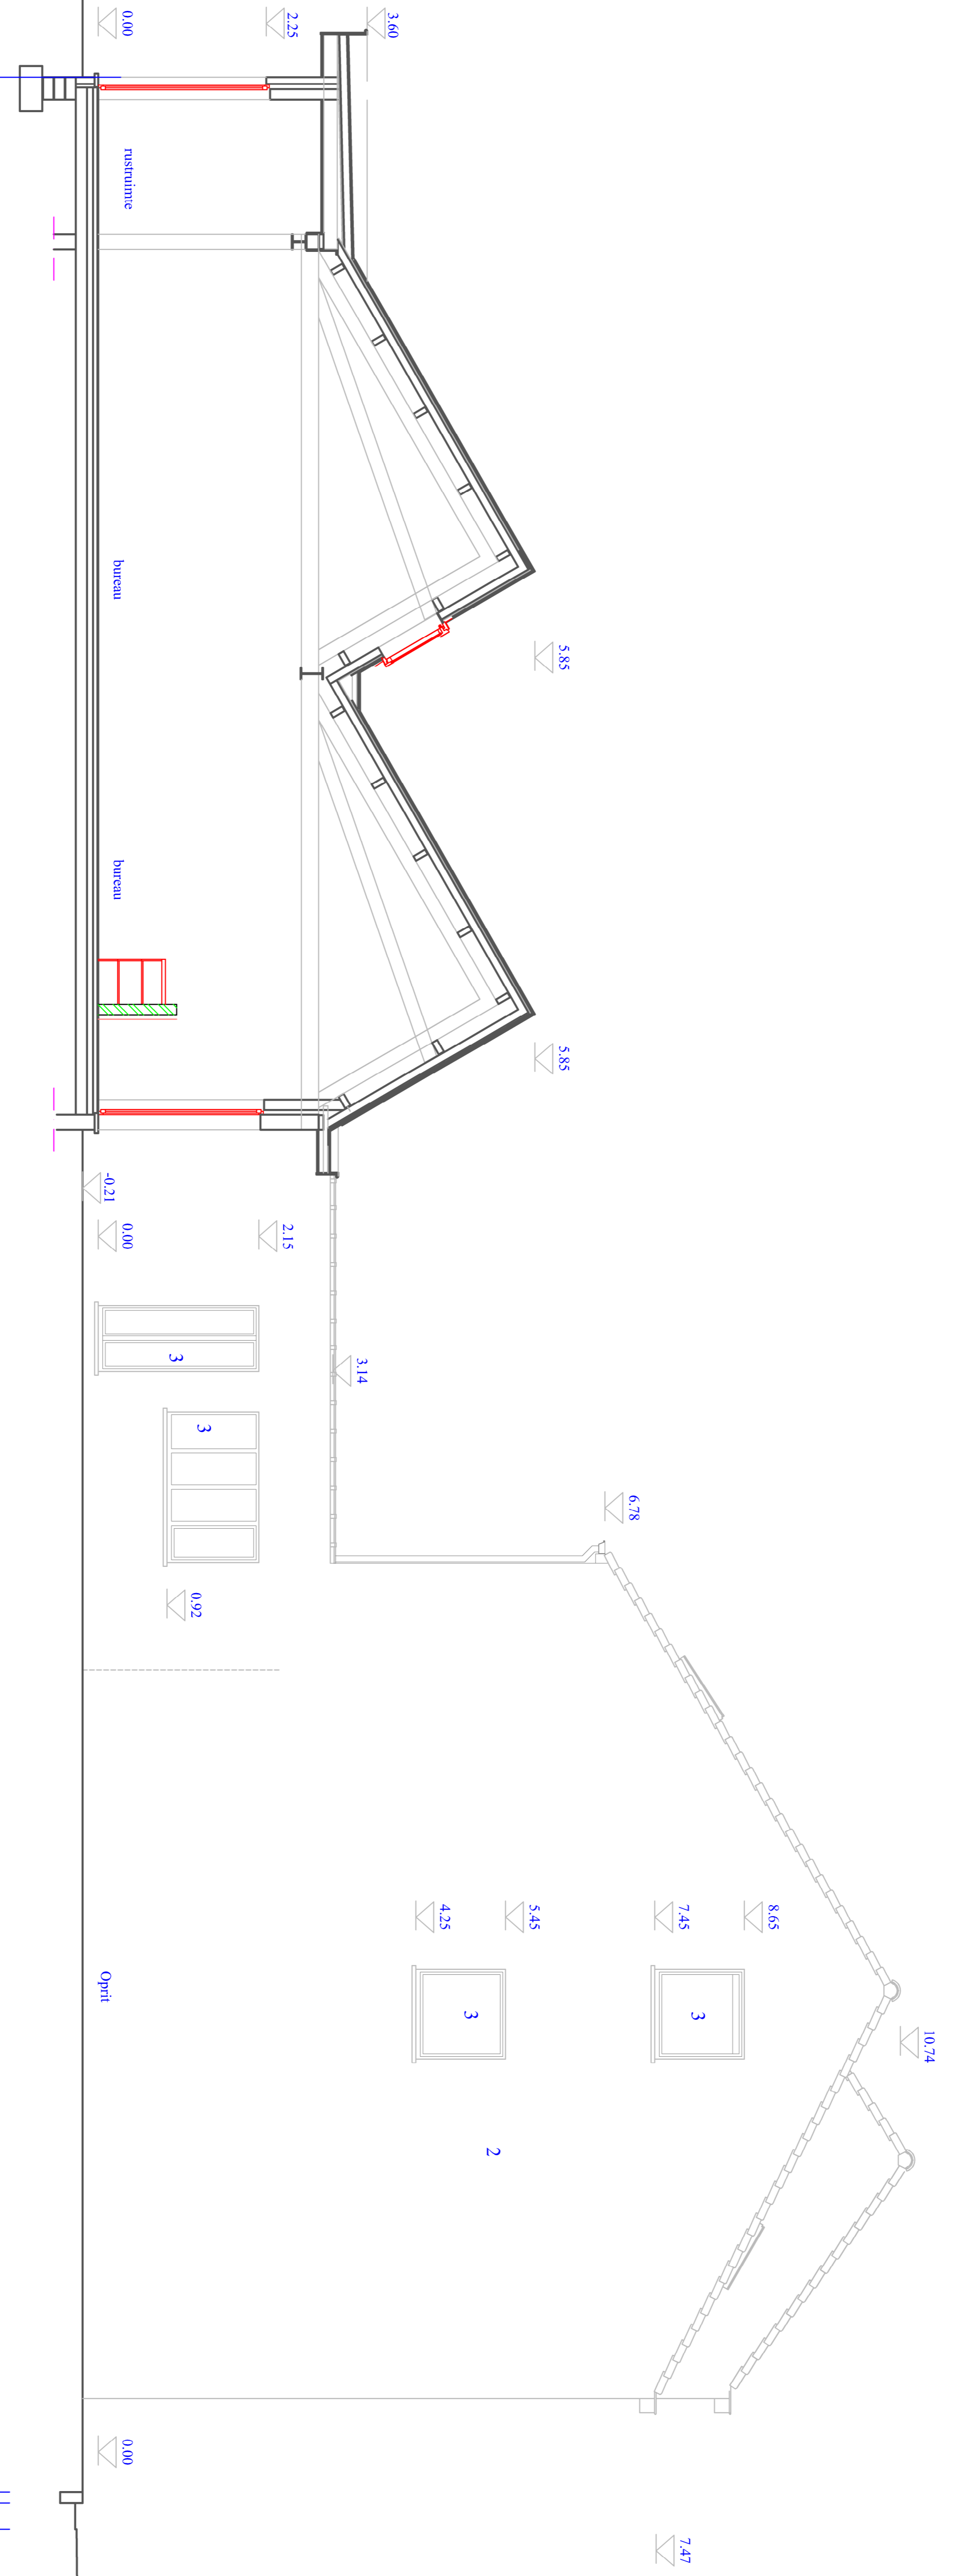

voetpad in beton klinkers

boordsteen in beton
goot in beton

rijweg in asfalt

Groendreef
gemeenteweg Fietsstraat