
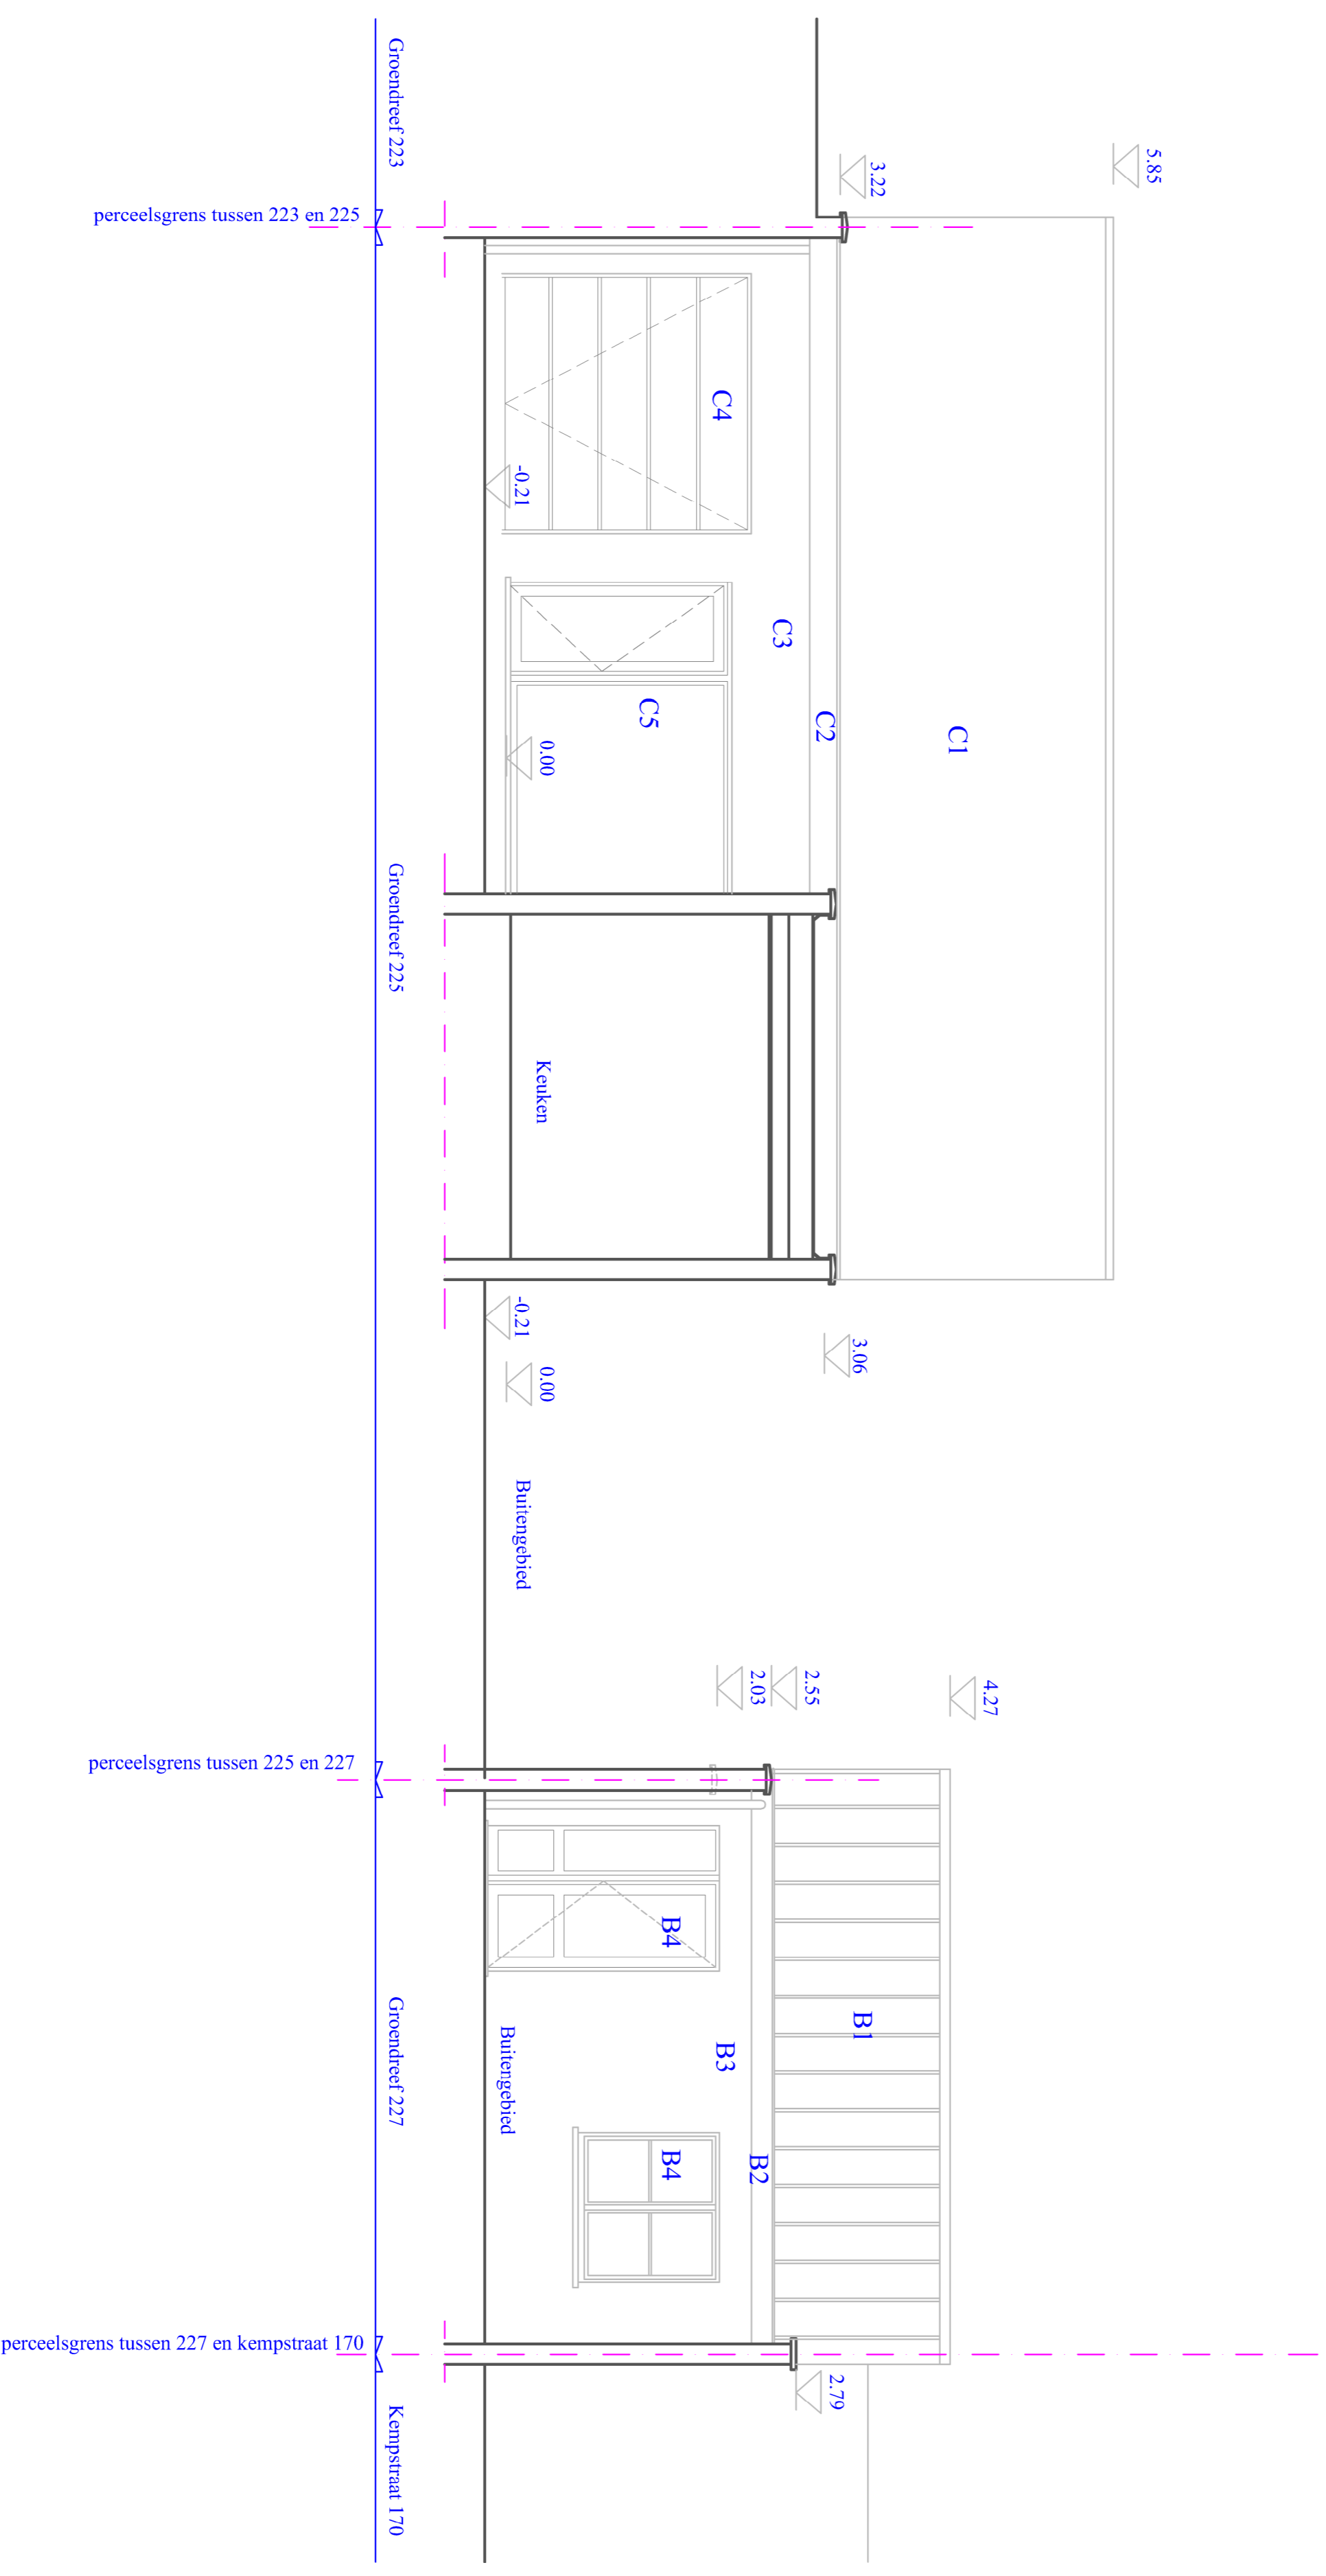


# Doorsnede ff

	<b>OPDRACHTGEVER</b> Dunera, Alim Gesien Ghelbhoela 9 bus 101 9630 Oerle (marakko) doorsnede ff	<b>DATE</b> 20 12 2022
	<b>OPDRACHTGEVER</b> Dunera, Alim Gesien Ghelbhoela 9 bus 101 9630 Oerle (marakko) doorsnede ff	<b>DATE</b> 20 12 2022
<b>PLANNUMMER</b> BA_bouwen rijwoningen, S_B_06 doorsnede ff		
<b>Maatlijn</b> Schaal 1/50 of 20 mm is 1 meter		



Dit plan blijft onze eigendom het is verboden het te kopiëren of aan derden te geven zonder uitdrukkelijke toestemming.