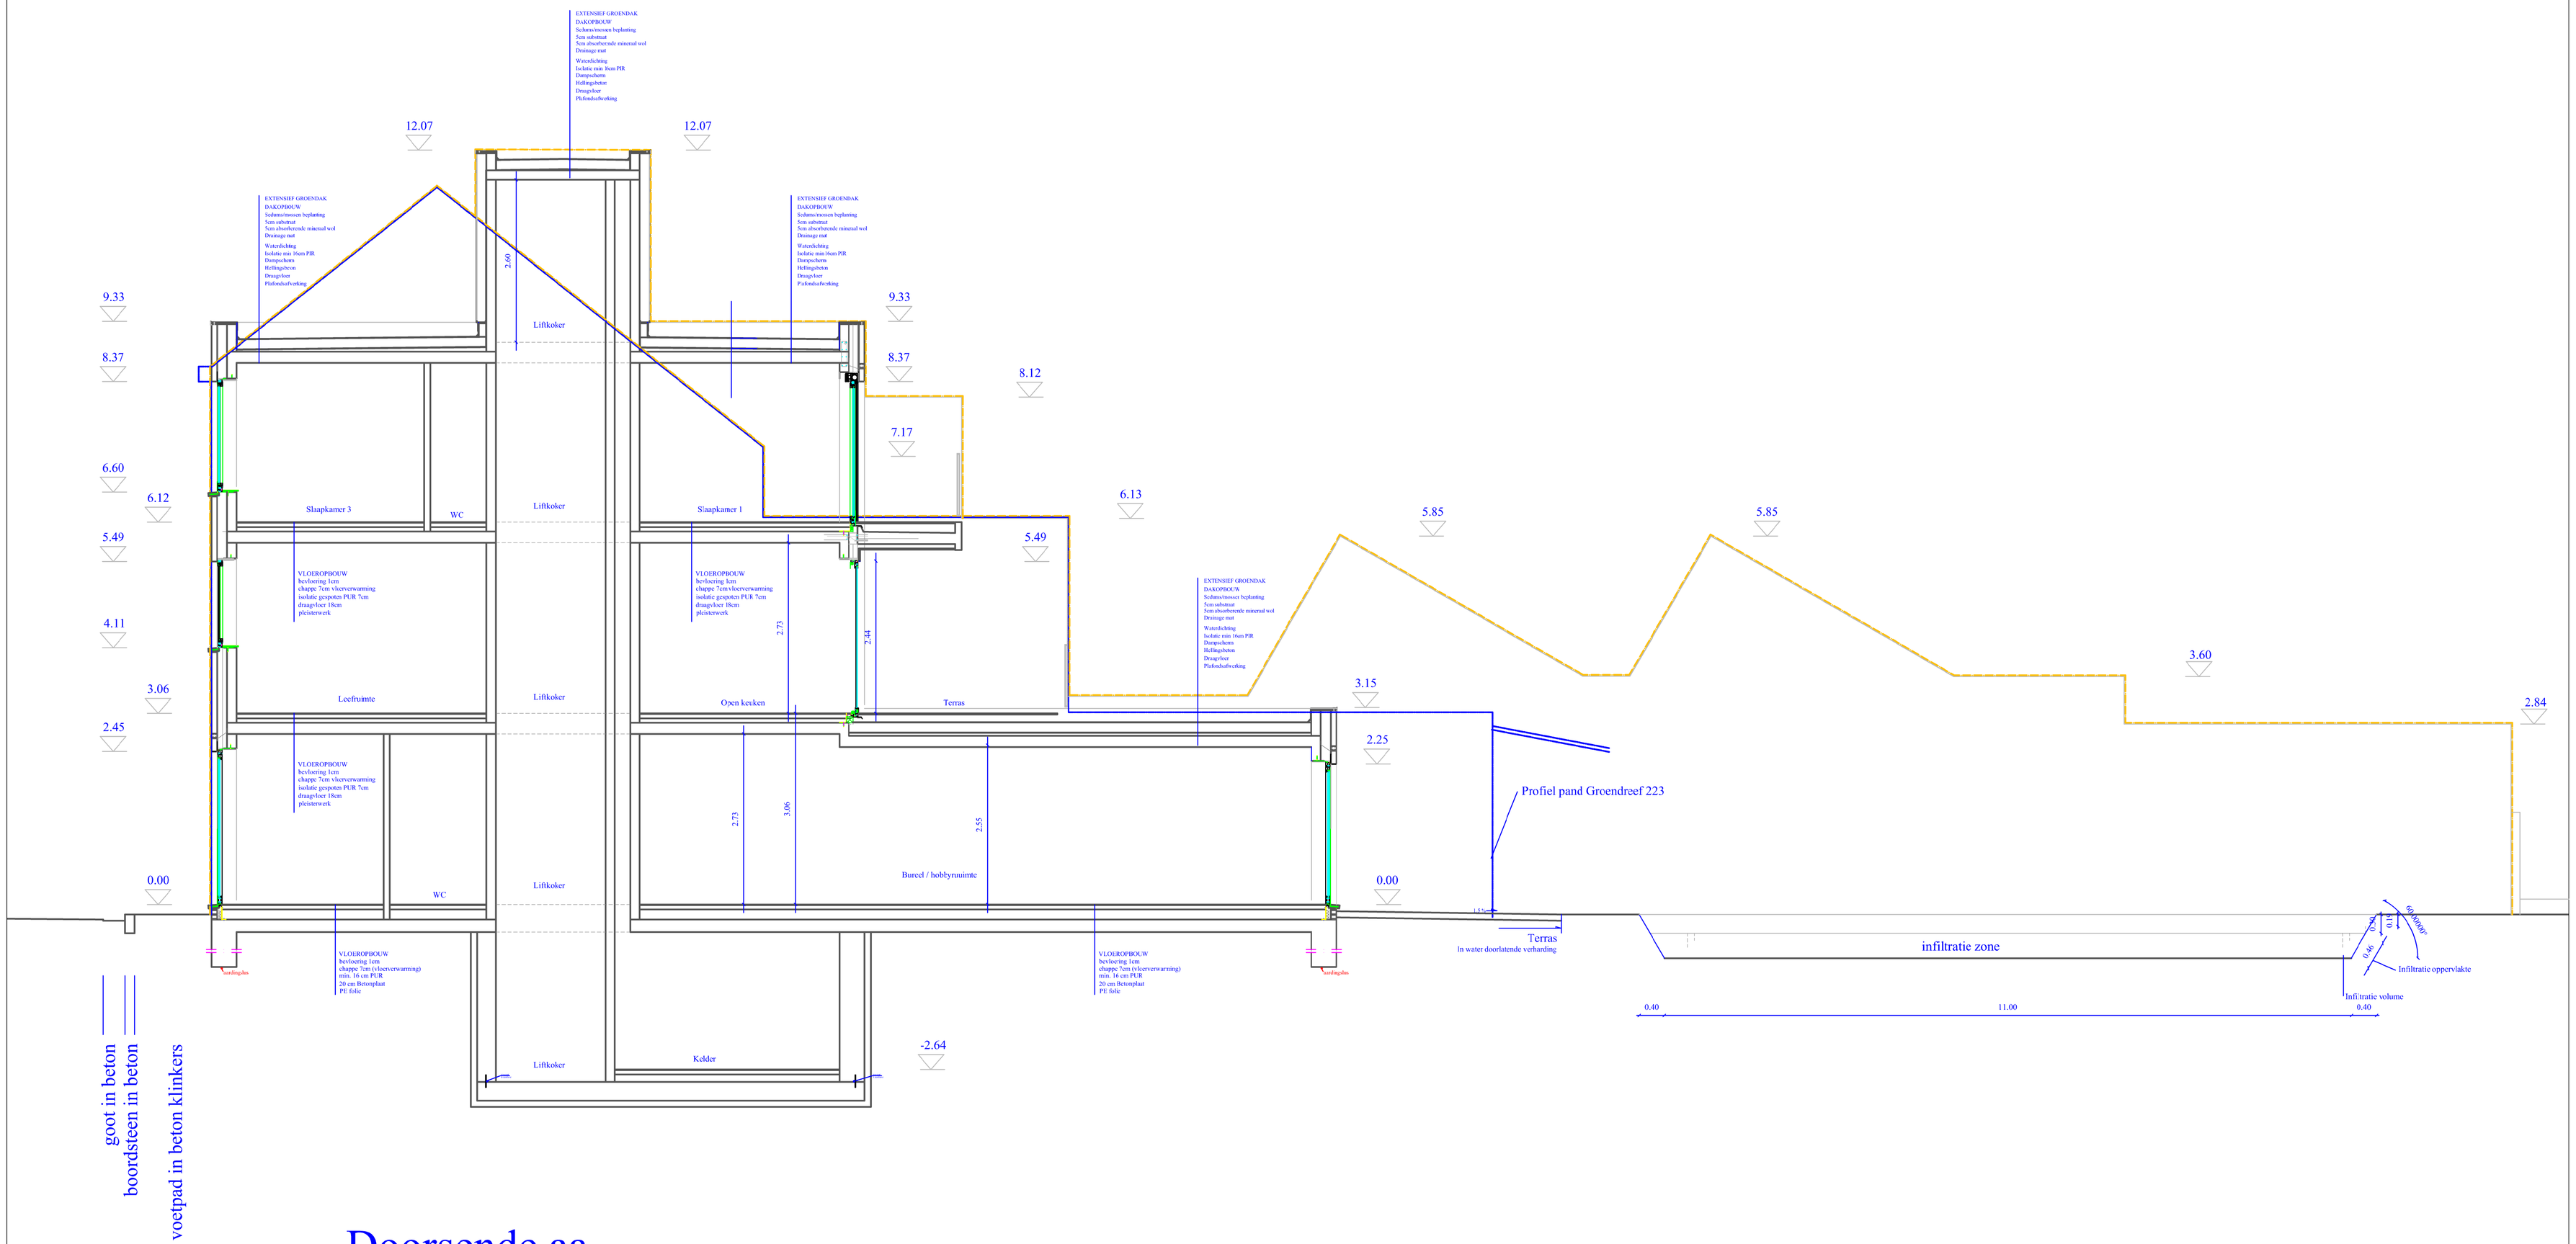

Doorsende aa

Frank Ponnet
Energie Bewuste Architect
EPB en EPC verslaggever
Akkerstraat 22
9900 Geut
tel. 09 / 233 24 27
GSM 0486 / 36 45 56
e-mail frank.ponnet@telenet.be
orde van architecten
Oost-Vlaanderen
stamnummer A100745

OPDRACHTGEVER
Durieux Alain
Gasten Ghelthoffaan 9 bus 101
9030 Gent (mariakerke)
GSM 0475 / 41 72 18
alain@akdurieux.be

WERF
Groendreef 225 - 227
9000 gent
Kadastrale gegevens
Afd 16
sectie K
nr 424/4 - 424/3

Slopen van bestand panden en bouwen van 4 eengezinswoningen

Nieuwe toestand — doorsnede aa

DATUM
22 04 2024

PLANNUMMER
BA_bouwen rijwoningen_S_N_01_doorsnede aa

0 meter | 0.5 meter | 1 meter | 2 meter | 3 meter | 4 meter | 5 meter
Maatlijn
0.50
1.00
Schaal 1/50 of 20 mm is 1 meter

De fundering dient door een bevoegd ingenieur stabiliteit bekeken en berekend te worden

Alle funderingen tot op vortstvrije en vaste grond onder de funderingen wordt een aardingslus aangebracht

Een bevoegd ingenieur dient de volledige structuur na te kijken en te berekenen

Dit plan blijft onze eigendom het is verboden het te kopieren of aan derden te geven zonder uitdrukkelijke toestemming.