


**ZIE BIJZONDERE  
VOORWAARDE(N)**

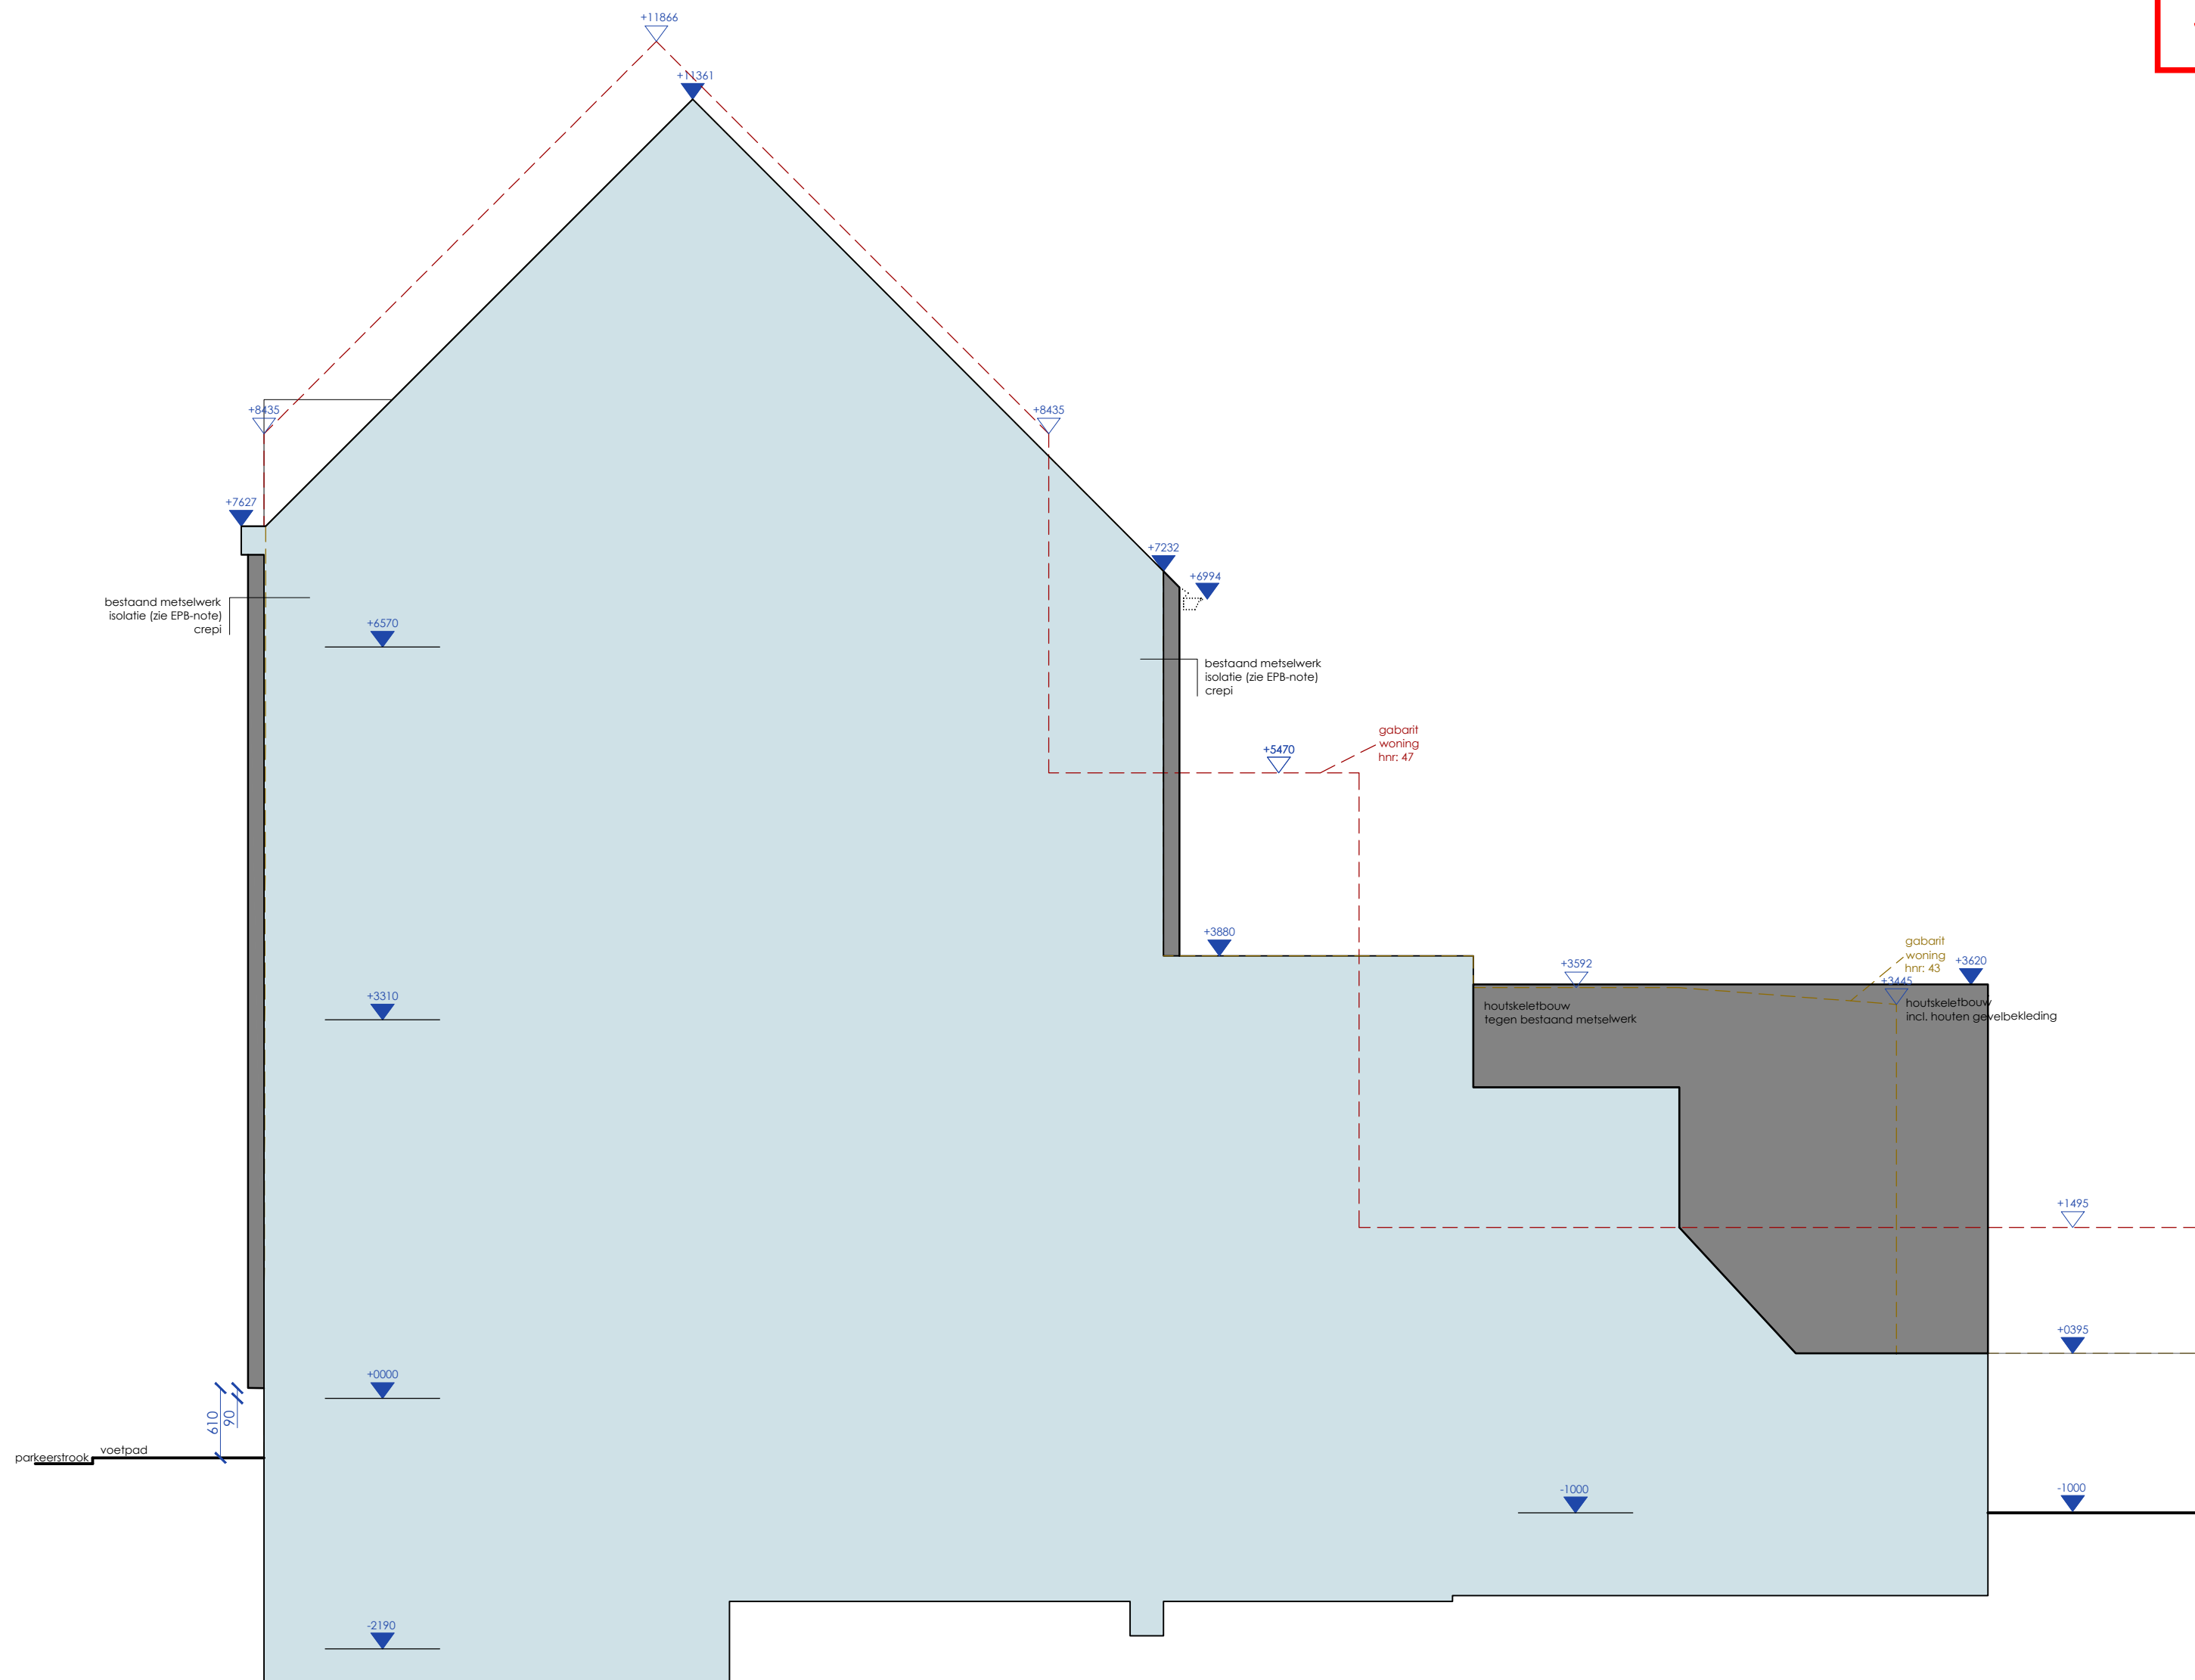

**GABARIET LINKS**  
**Nieuwe toestand**  
BA\_VERBOUWING\_D\_N\_02\_3660 Gabariet links



11.07.2024

3660.24.VAN  
SCHAAL 1/50



**Architectenbureau Verlinde en Partners** architecten Cleo Willaert | Lorenzo Stoelen | Rik Verlinde  
Architectuur | Interieur | Studie | Coördinatie | Expertise | EPB-EPC | VC | Ruimtelijke ordening

FASET bv  
Veldstraat 159 | 8660 Koekelare | T 050 21 69 58 | info@faset.be | www.faset.be

De plannen zijn bedoeld om gebruikt te worden geplaatst op papier op de bij de planopmaak voorziene schaal. Ze worden eventueel digitaal doorgegeven om derden de mogelijkheid te geven om er de door hen uit te voeren werken op in te tekenen, zonder dat er enige garantie is omtrent de maten. Inzoomen op de tekening kan ertoe leiden tot fouten. Voorontwerpplannen blijven steeds eigendom van de architect en mogen niet overgenomen worden zonder schriftelijke toestemming van de architect. Bij overname zonder overeenkomst zal een vergoeding worden aangerekend.