


ZIE BIJZONDERE  
VOORWAARDE(N)

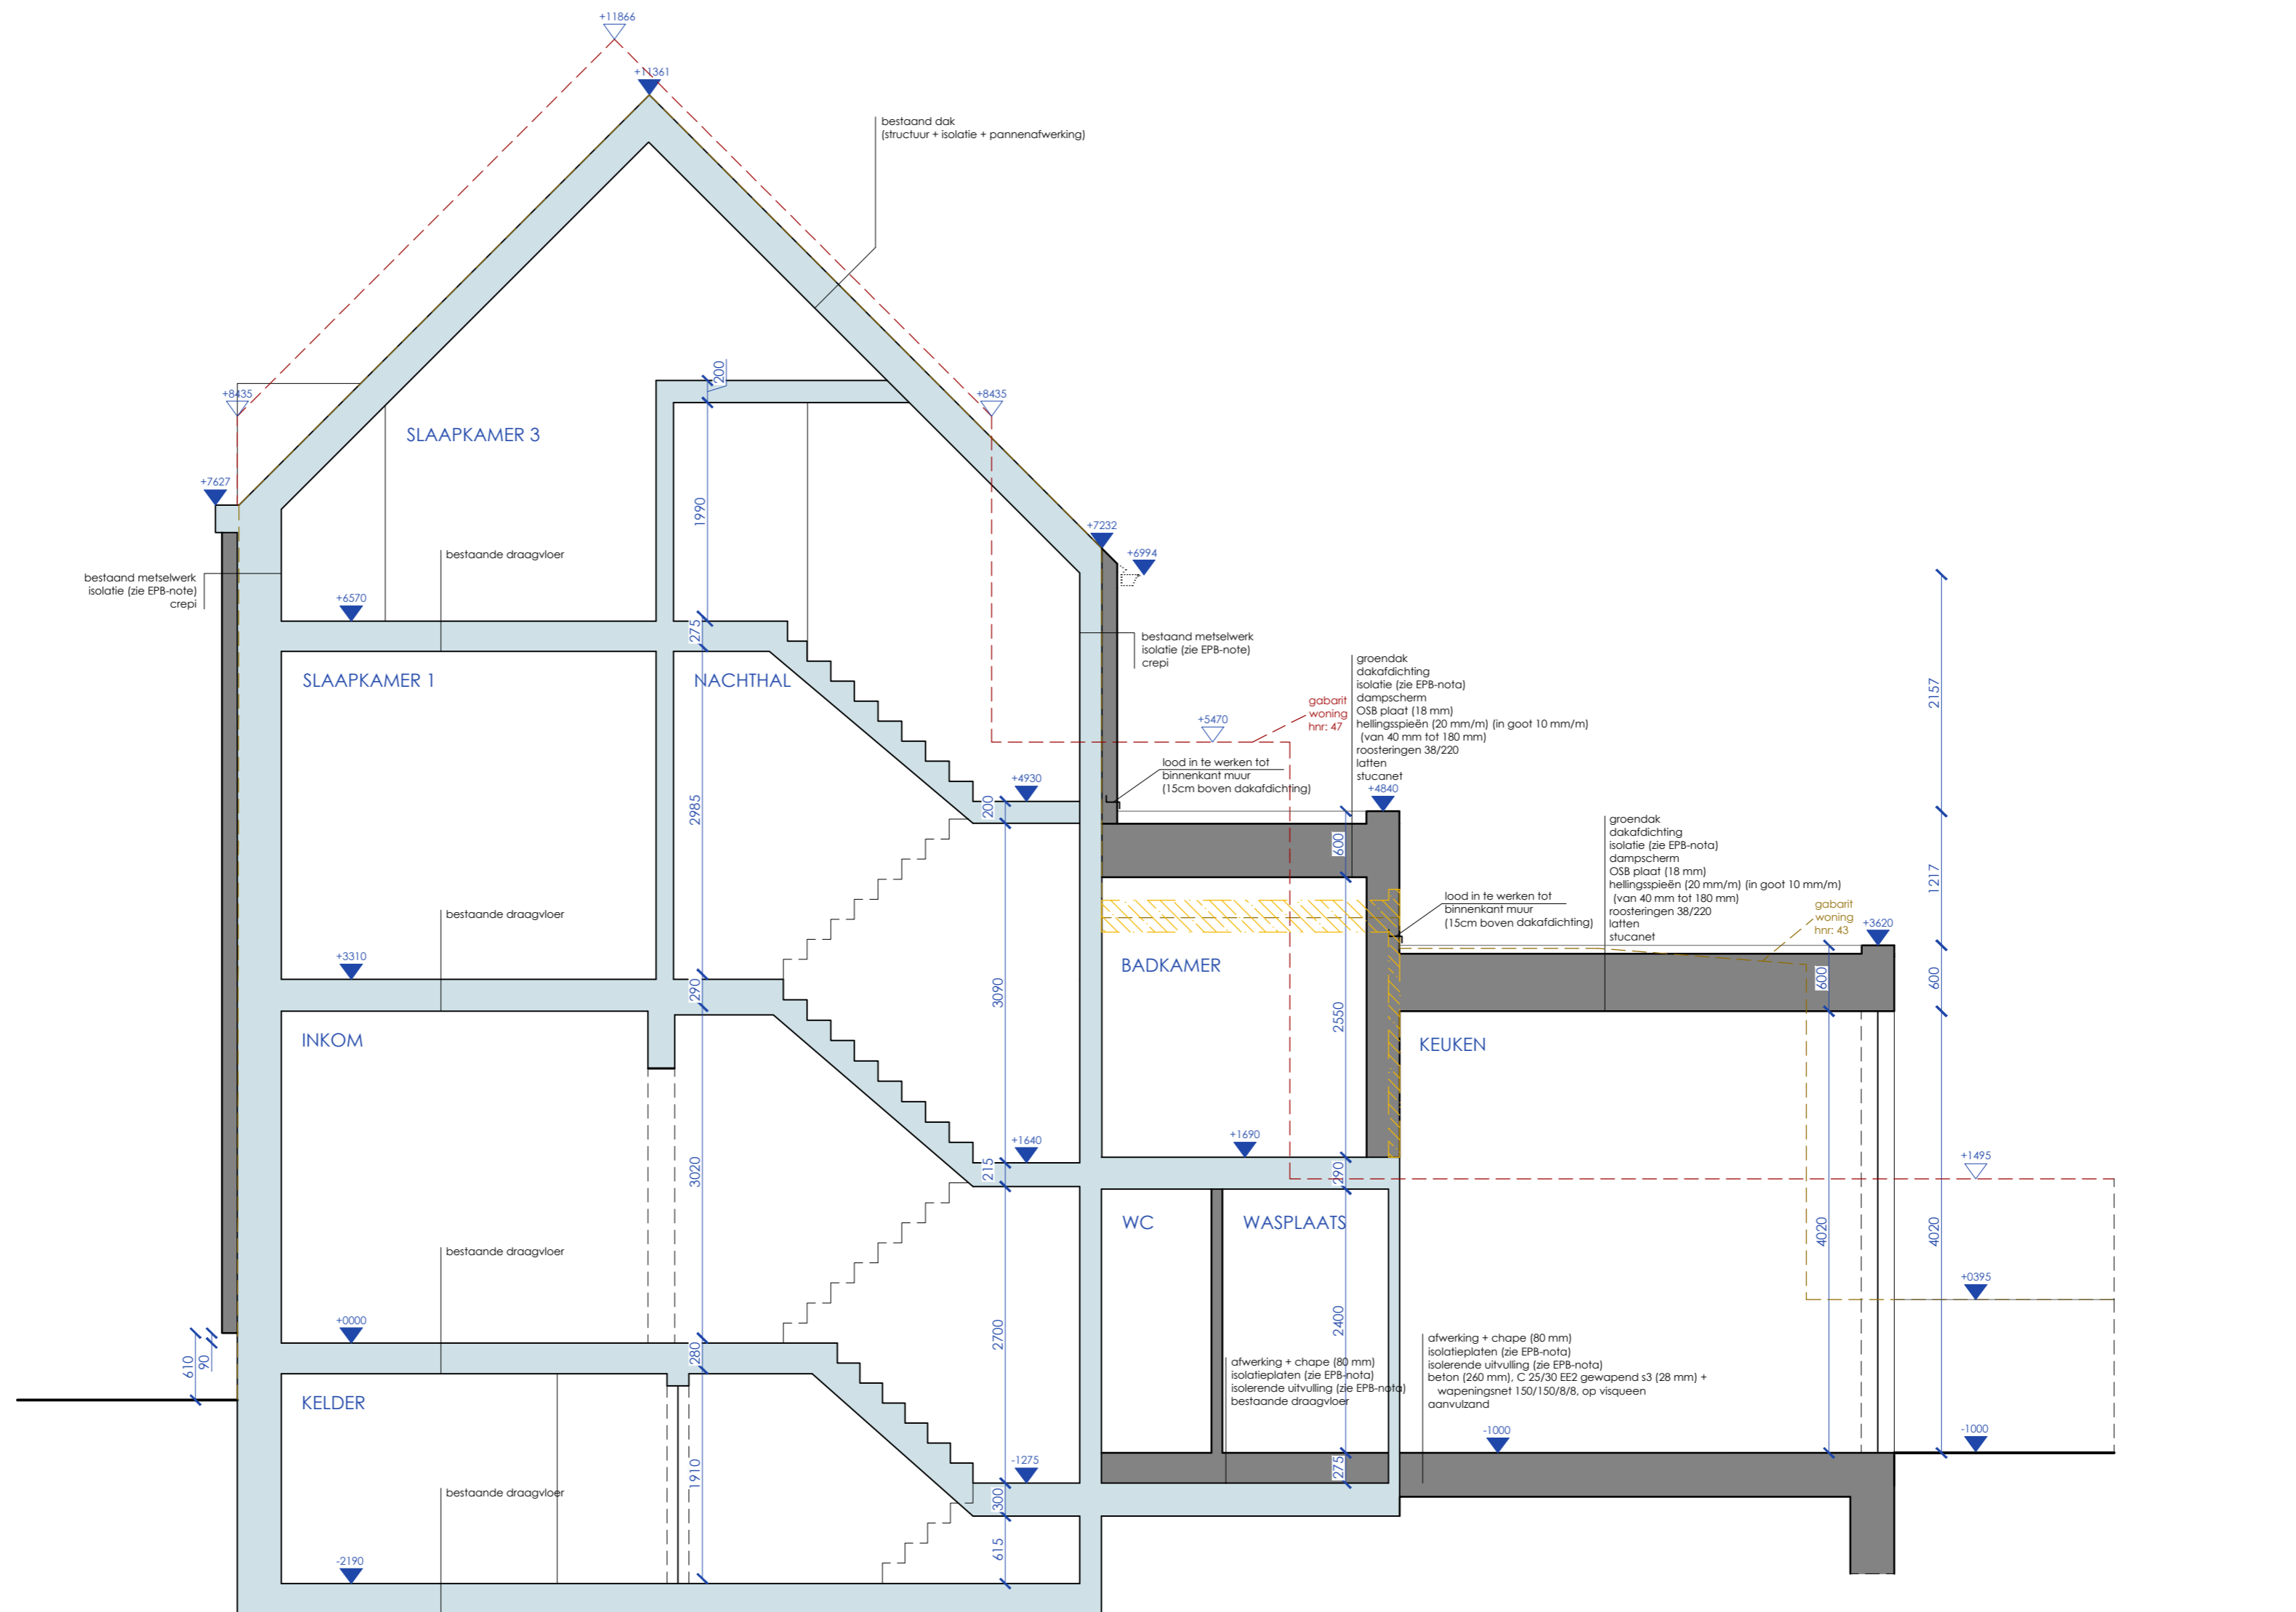

DOORSNEDE BB  
Nieuwe toestand  
BA\_VERBOUWING\_S\_N\_02\_3660 Doorsnede BB

STABILITEIT TE BEPALEN NA SONDERING  
EN STUDIE DOOR EEN BEVOEGD INGENIEURSBUREAU

ALLE FUNDERINGEN TOT OP VASTE EN VORSTVRIJE DIEPTE  
bij kleiachtige gronden minimum 1200 mm diep, grote  
bomen in de omgeving niet toegelaten

Funderingsbeton, C20/25 EE1 ongewapend s2 40 mm



11.07.2024

3660.24.VAN  
SCHAAL 1/50



Architectenbureau Verlinde en Partners architecten Cleo Willaert | Lorenzo Stoelen | Rik Verlinde

Architectuur | Interieur | Studie | Coördinatie | Expertise | EPB-EPC | VC | Ruimtelijke ordening

FASET bv  
Veldstraat 159 | 8680 Koekelare | T 050 21 69 58 | info@faset.be | www.faset.be

De plannen zijn bedoeld om gebruikt te worden gepikt op papier op de bij de planopmaak voorziene schaal. Ze worden eventueel digitaal doorgegeven om derden de mogelijkheid te geven om er de  
door hen uit te voeren werken op in te tekenen, zonder dat er enige garantie is omtrent de mate, inzoomen op de tekening kan alleen tot fouten leiden. Voorontwerpen blijven steeds eigendom van  
de architect en mogen niet overgenomen worden zonder schriftelijke toestemming van de architect. Bij overname zonder overeenkomst zal een vergoeding worden aangerekend.