


**ZIE BIJZONDERE
VOORWAARDE(N)**

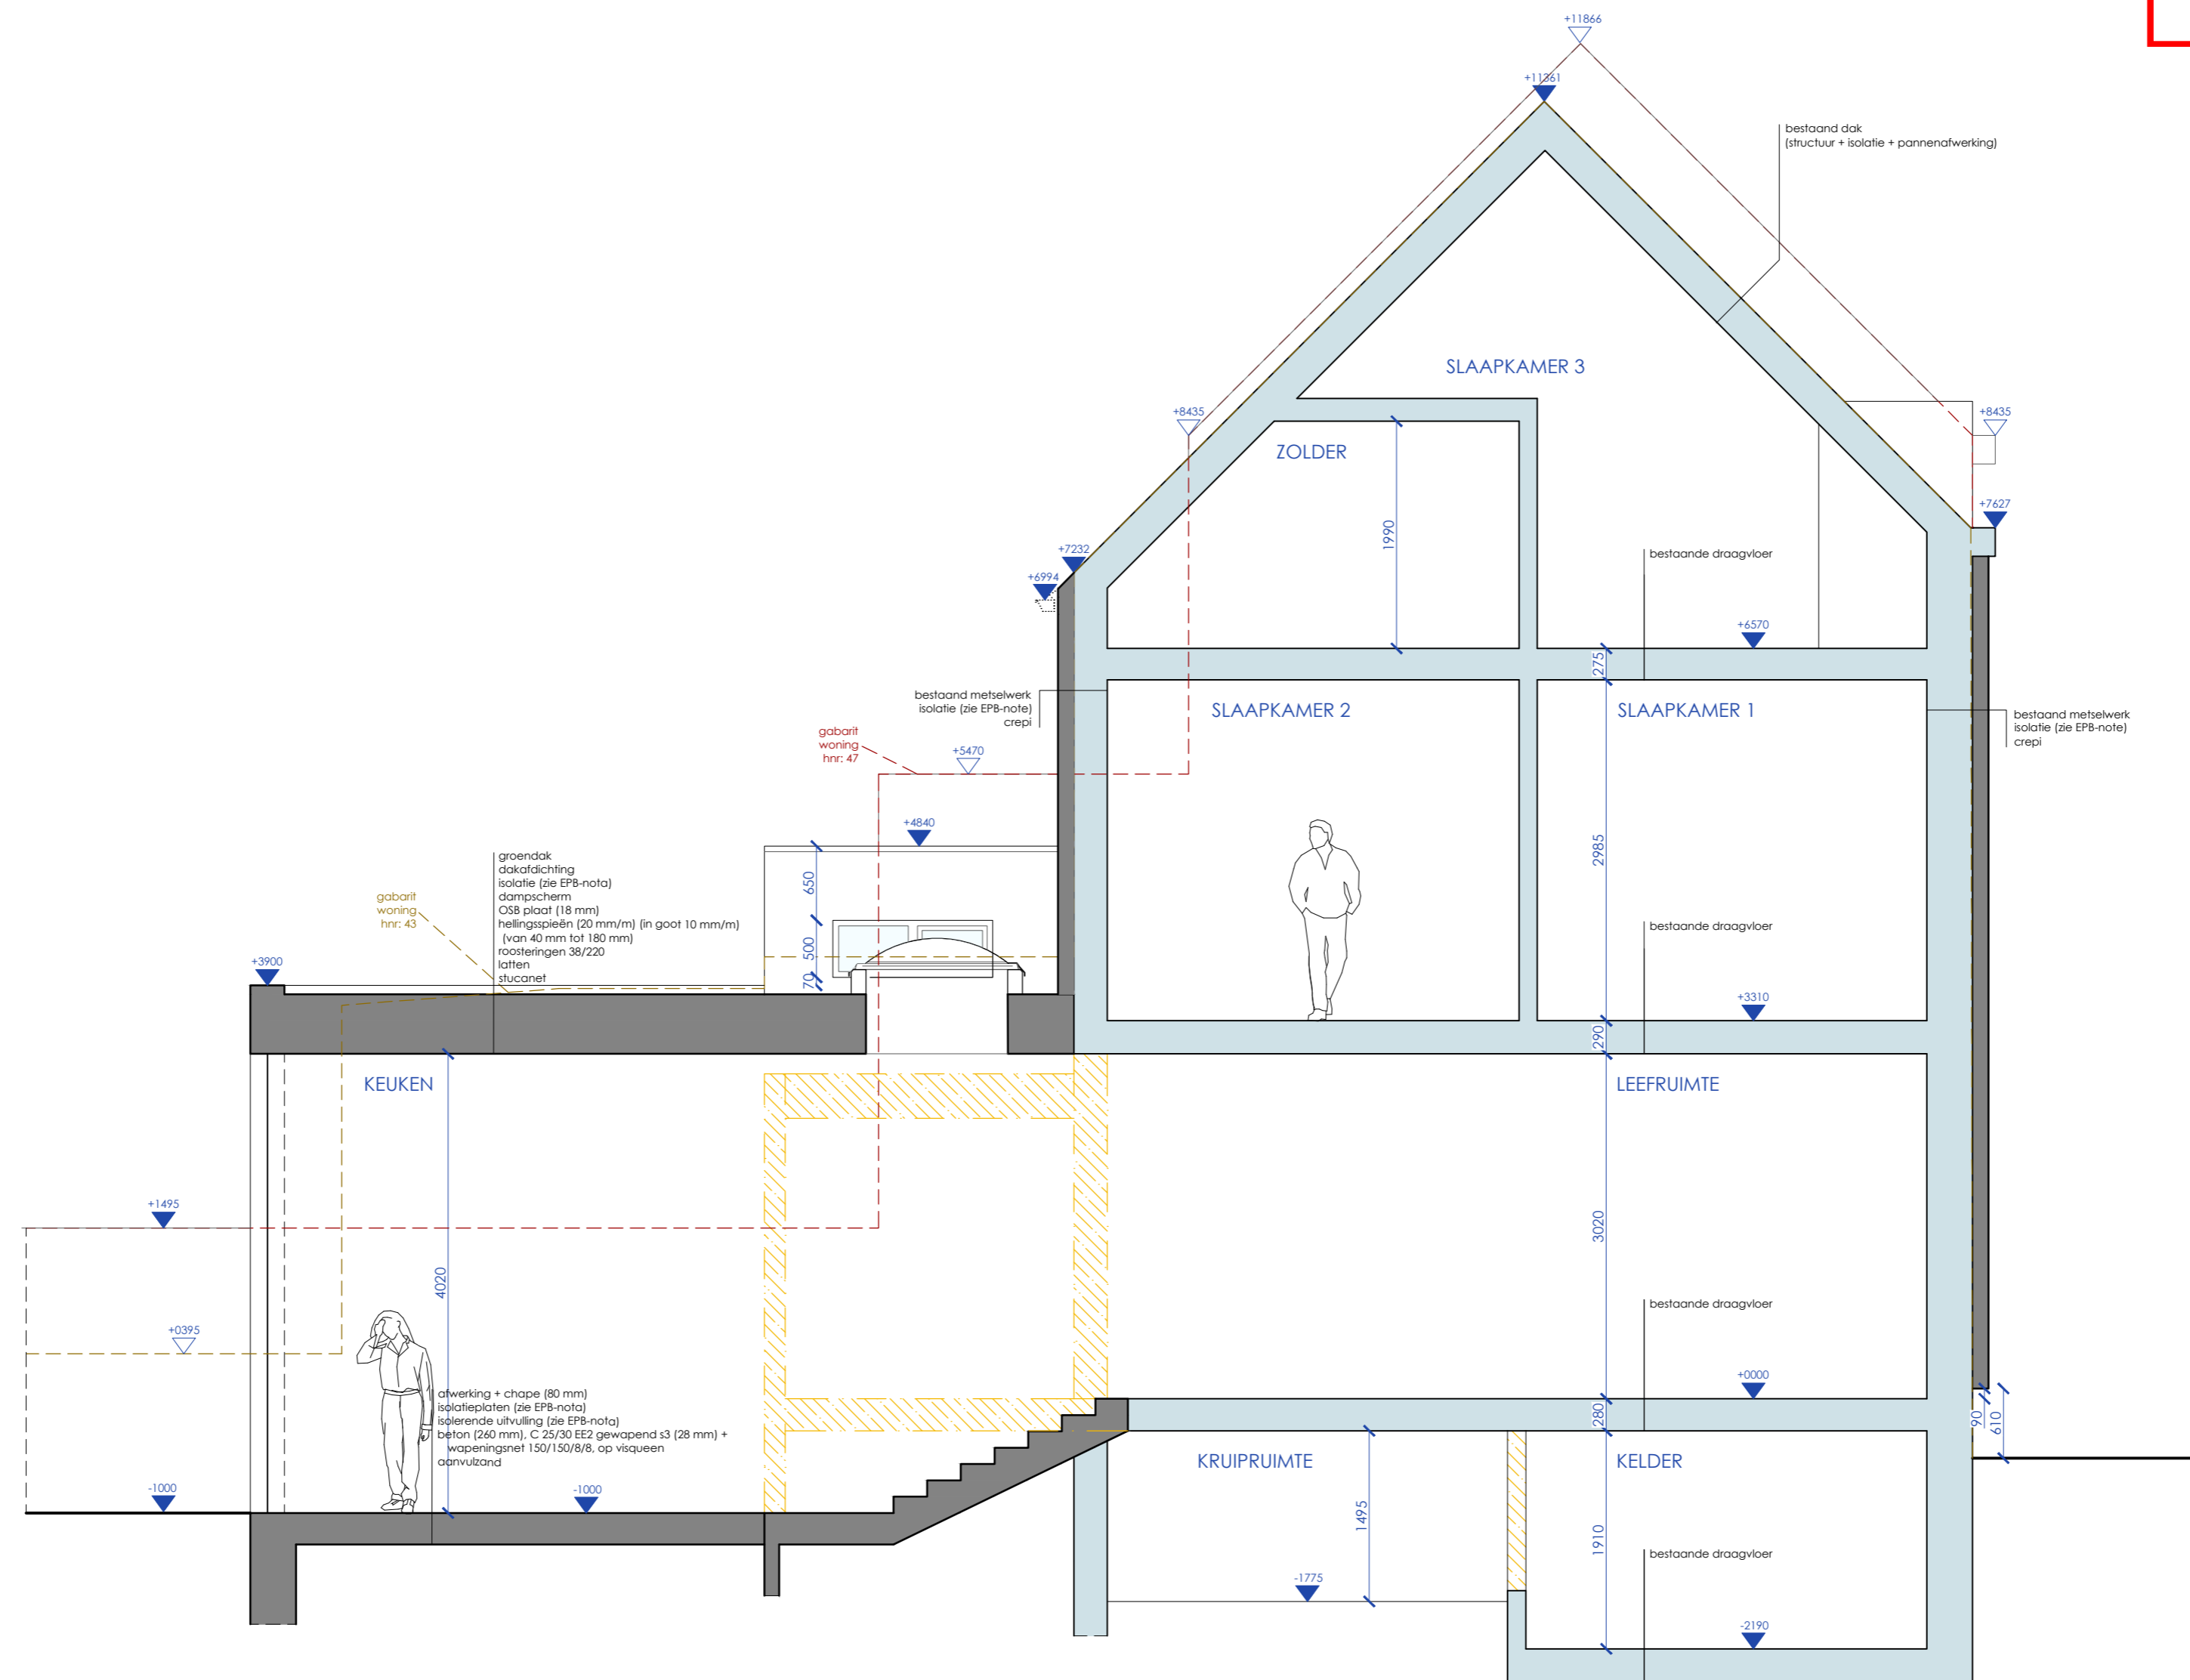

DOORSNEDE AA
Nieuwe toestand
 BA_VERBOUWING_S_N_01_3660 Doorsnede AA
ZIJGEVEL LINKS
Nieuwe toestand
 BA_VERBOUWING_G_N_02_3660 Zijgevel links

STABILITEIT TE BEPALEN NA SONDERING
 EN STUDIE DOOR EEN BEVOEGD INGENIEURSBUREAU

ALLE FUNDERINGEN TOT OP VASTE EN VORSTVRIJE DIEPTE
 BIJ KLEICHTIGE GRONDEN MINIMUM 1200 mm diep, grote
 bomen in de omgeving niet toegelaten

Funderingsbeton, C20/25 EE1 ongewapend s2 40 mm



11.07.2024

3660.24.VAN
 SCHAAL 1/50



Architectenbureau Verlinde en Partners architecten Cleo Willeert | Lorenzo Stoelen | Rik Verlinde

Architectuur | Interieur | Studie | Coördinatie | Expertise | EPB-EPC | VC | Ruimtelijke ordening

FASET bv
 Veldstraat 159 | 8680 Koekelare | T 050 21 69 58 | info@faset.be | www.faset.be

De plannen zijn bedoeld om gebruikt te worden geploet op papier op de bij de planopmaak voorziene schaal. Ze worden evenwel digitaal doorgegeven om derden de mogelijkheid te geven om er de door hen uit te voeren werken op in te tekenen, zonder dat er enige garantie is omtrent de mate, inzoomen op de tekening kan alleen tot fouten leiden. Voorontwerpplannen blijven steeds eigendom van de architect en mogen niet overgenomen worden zonder schriftelijke toestemming van de architect. Bij overname zonder overeenkomst zal een vergoeding worden aangerekend.