


**ZIE BIJZONDERE
VOORWAARDE(N)**

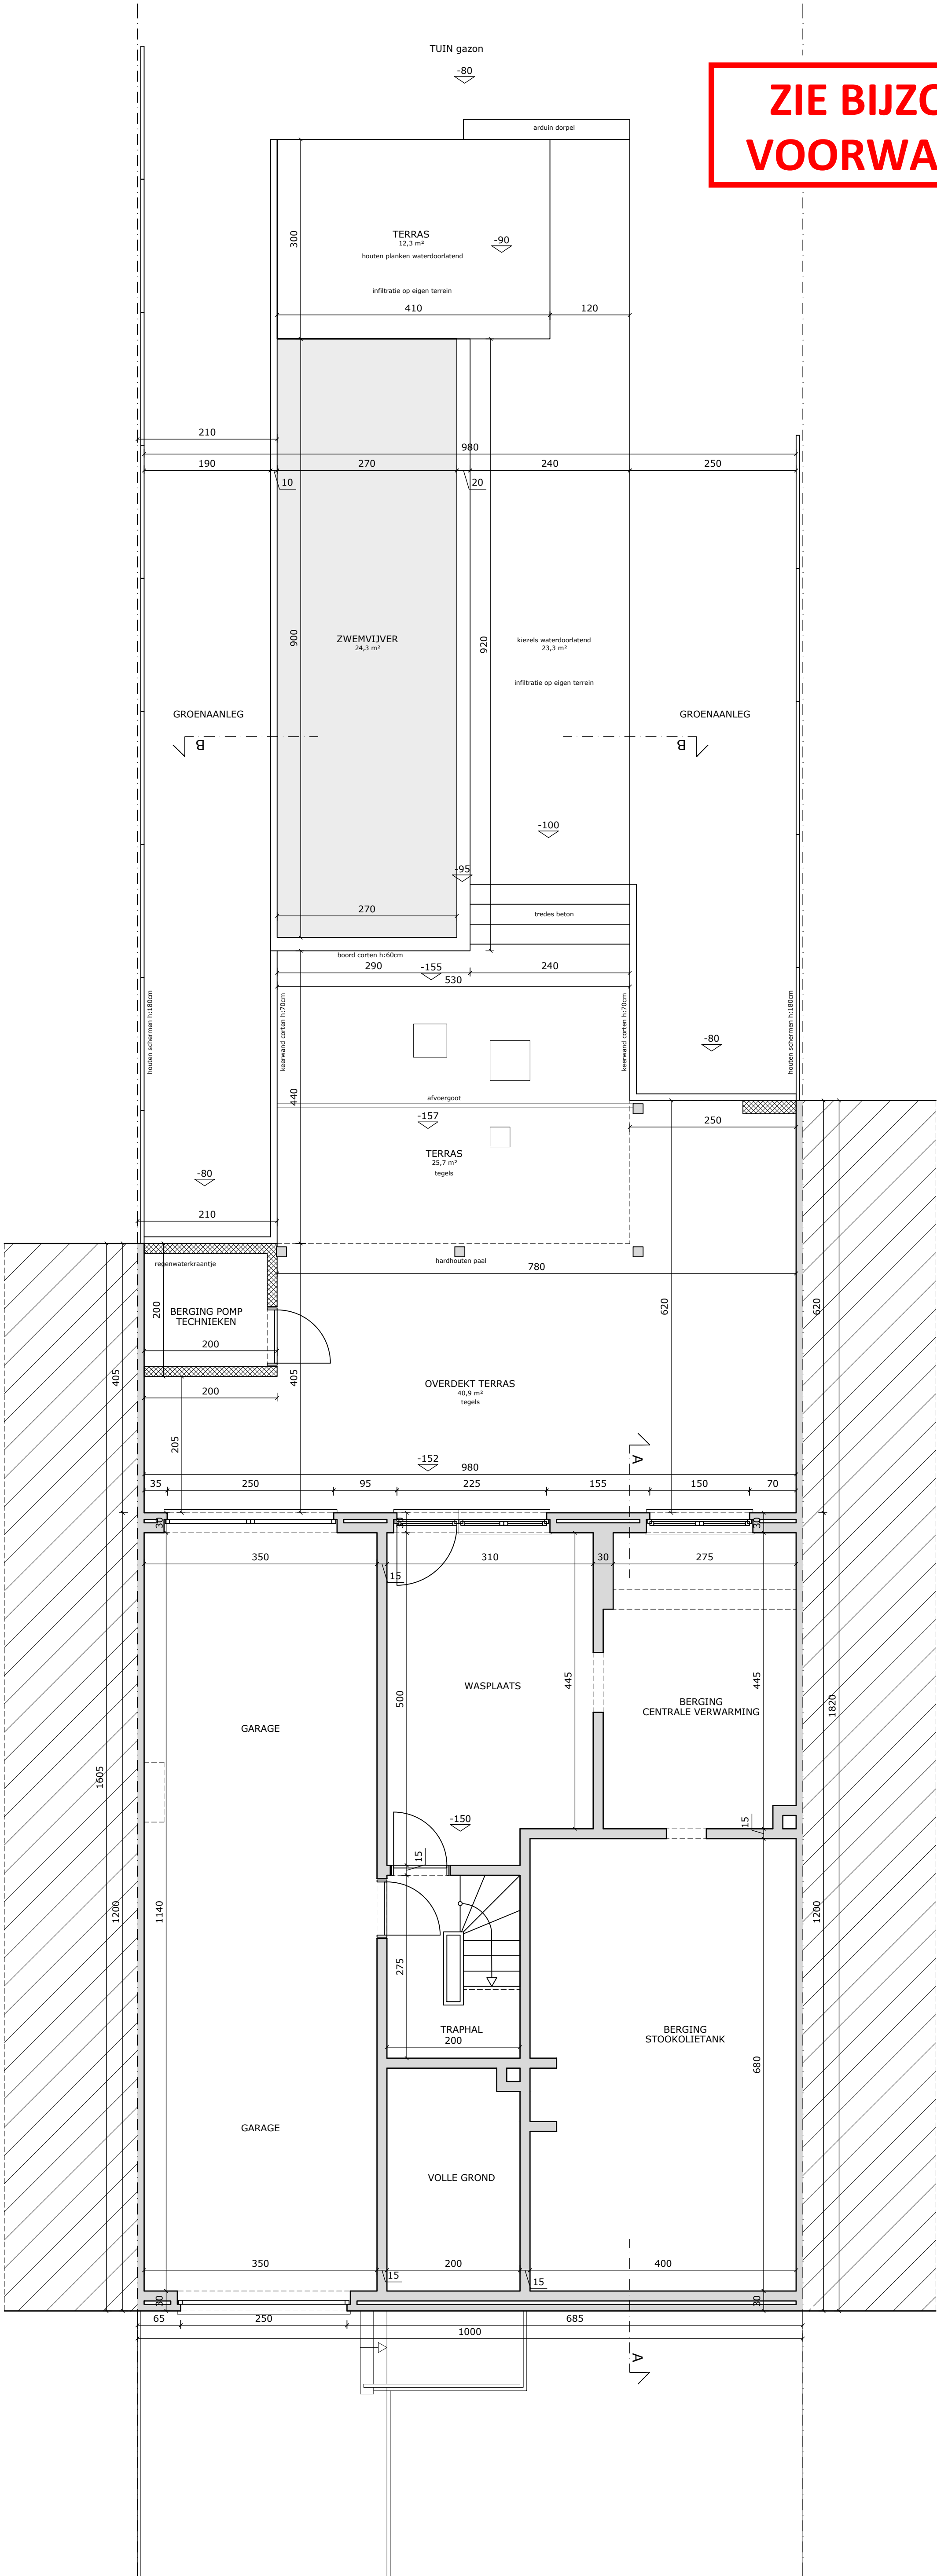

KELDERVERDIEPING

0 1 2 3m

AFMETINGEN OP PLAN IN CENTIMETER
SCHAAL 1/50

