


**ZIE BIJZONDERE  
VOORWAARDE(N)**

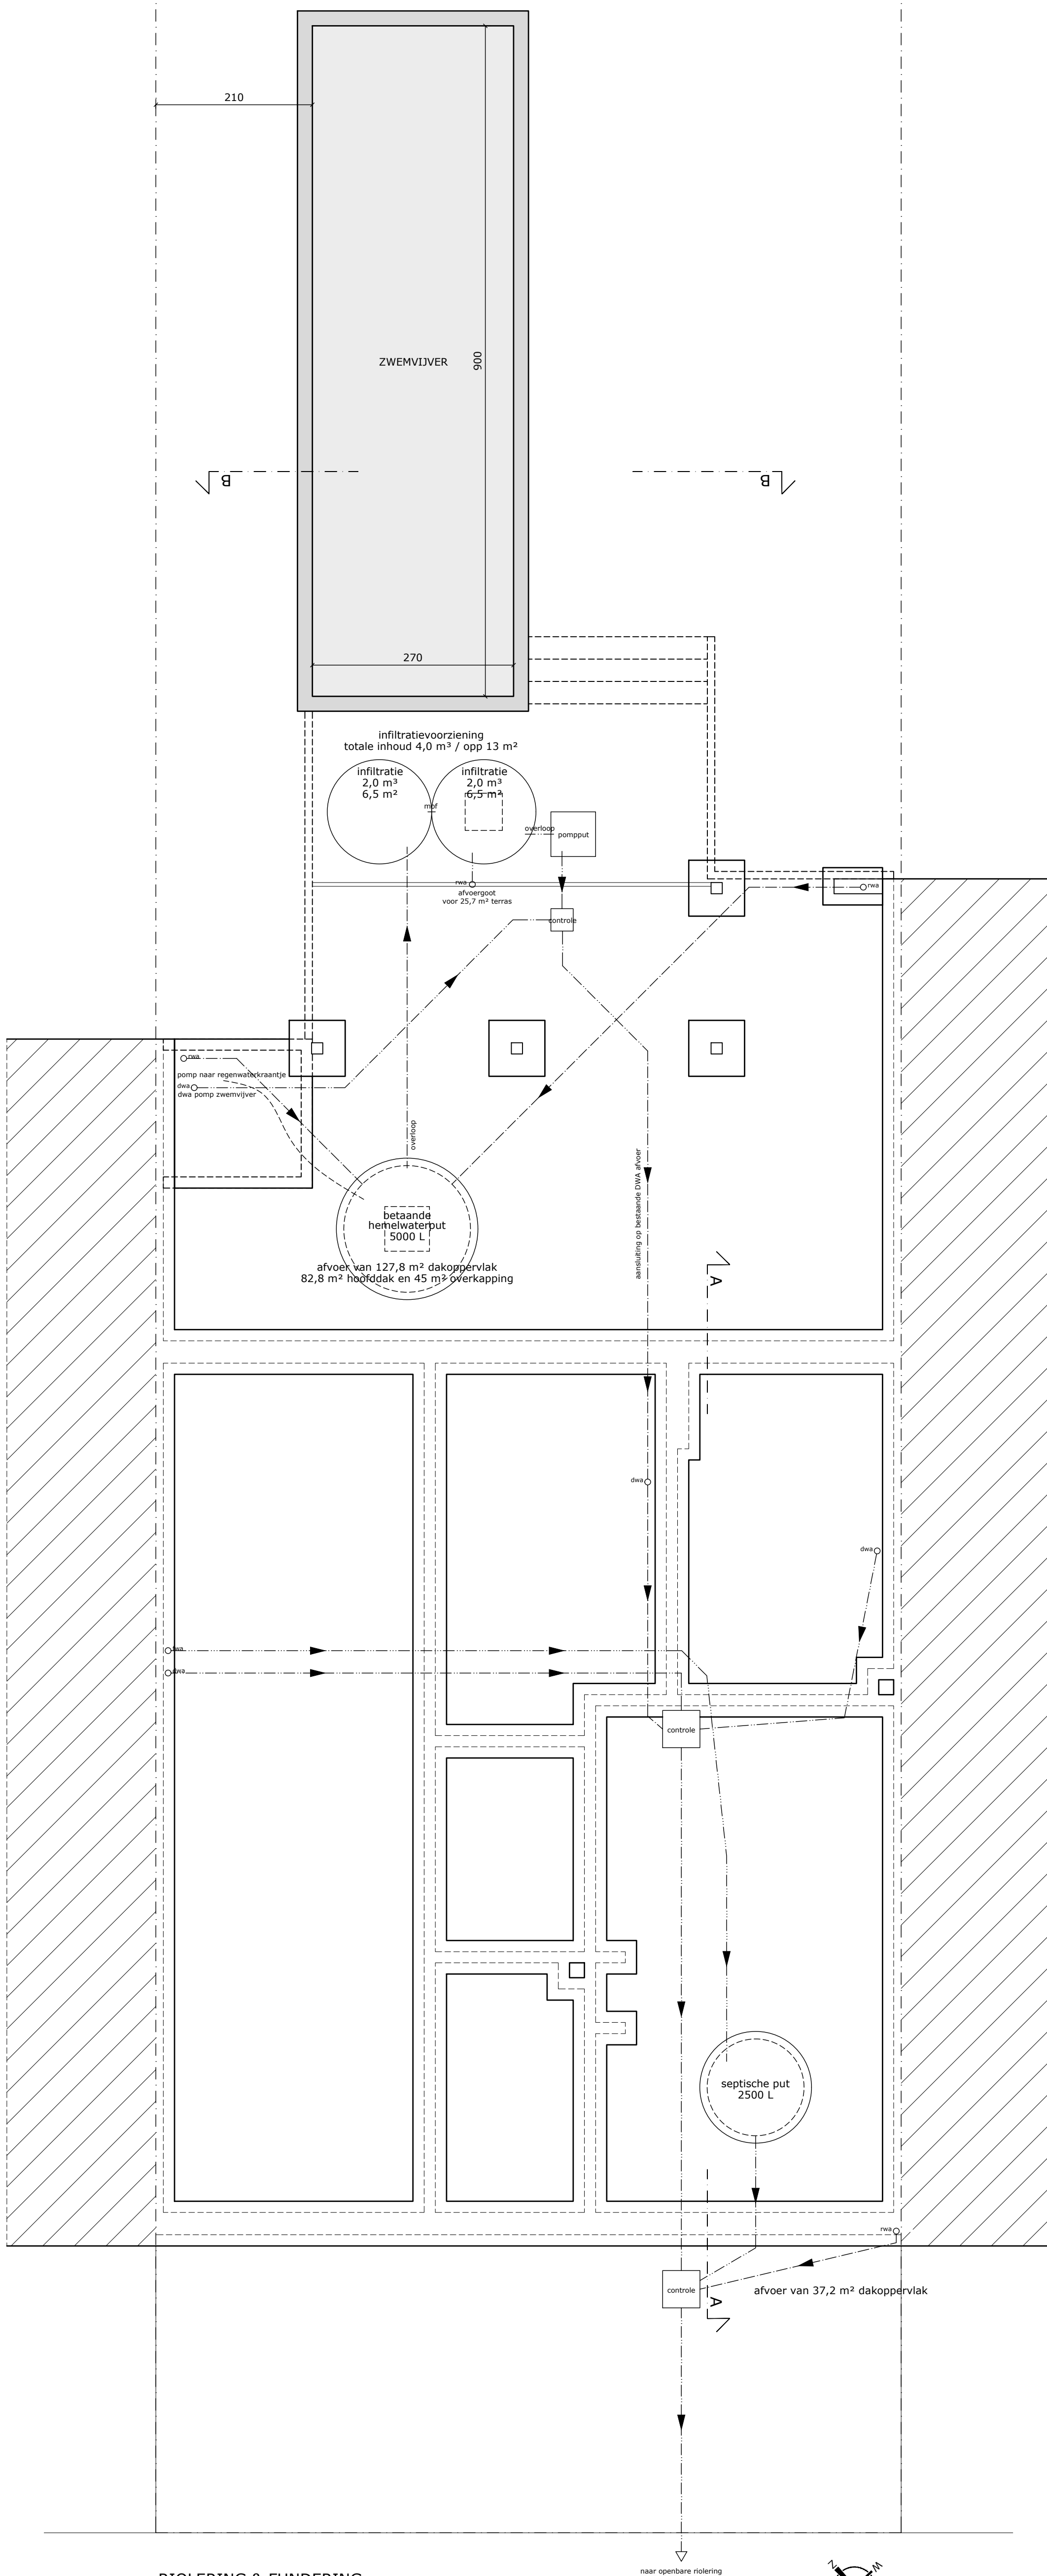

RIOLERING & FUNDERING

0 1 2 3m

AFMETINGEN OP PLAN IN CENTIMETER  
SCHAAL 1/50

