


ZIE BIJZONDERE VOORWAARDE(N)

DAKTERRAS

Het aangevraagde dakterras wordt niet vergund en wordt expliciet uitgesloten uit deze vergunning.

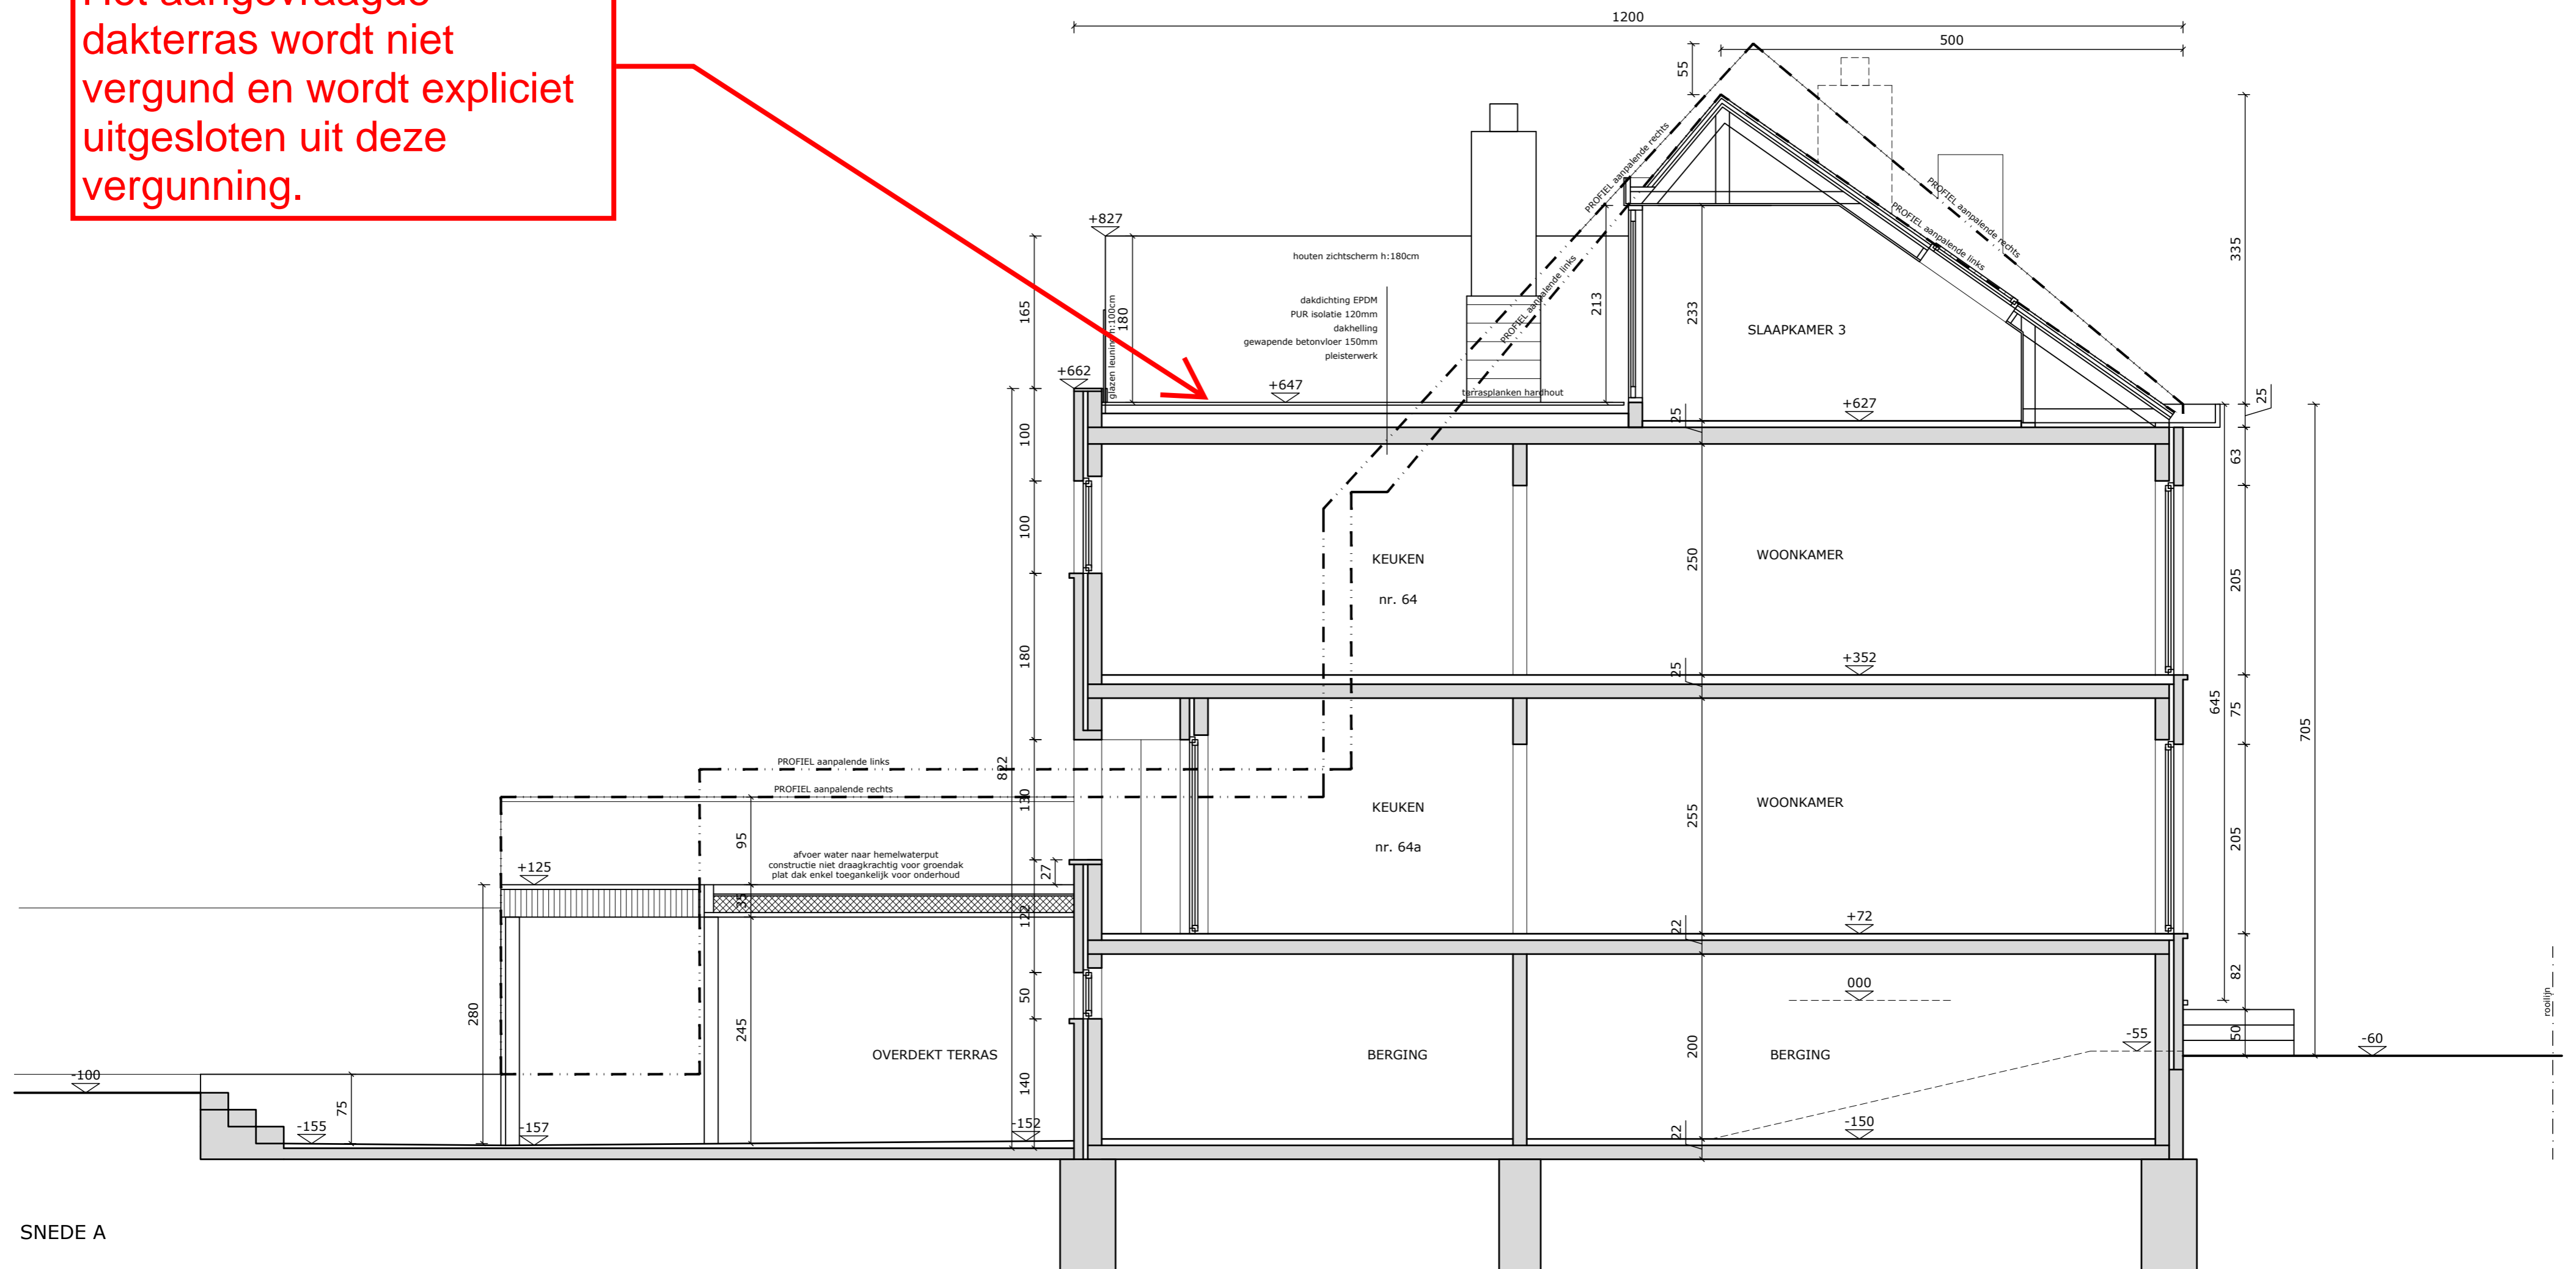

SNEDE A



SCHAAL 1/50