


*bestaande toestand*

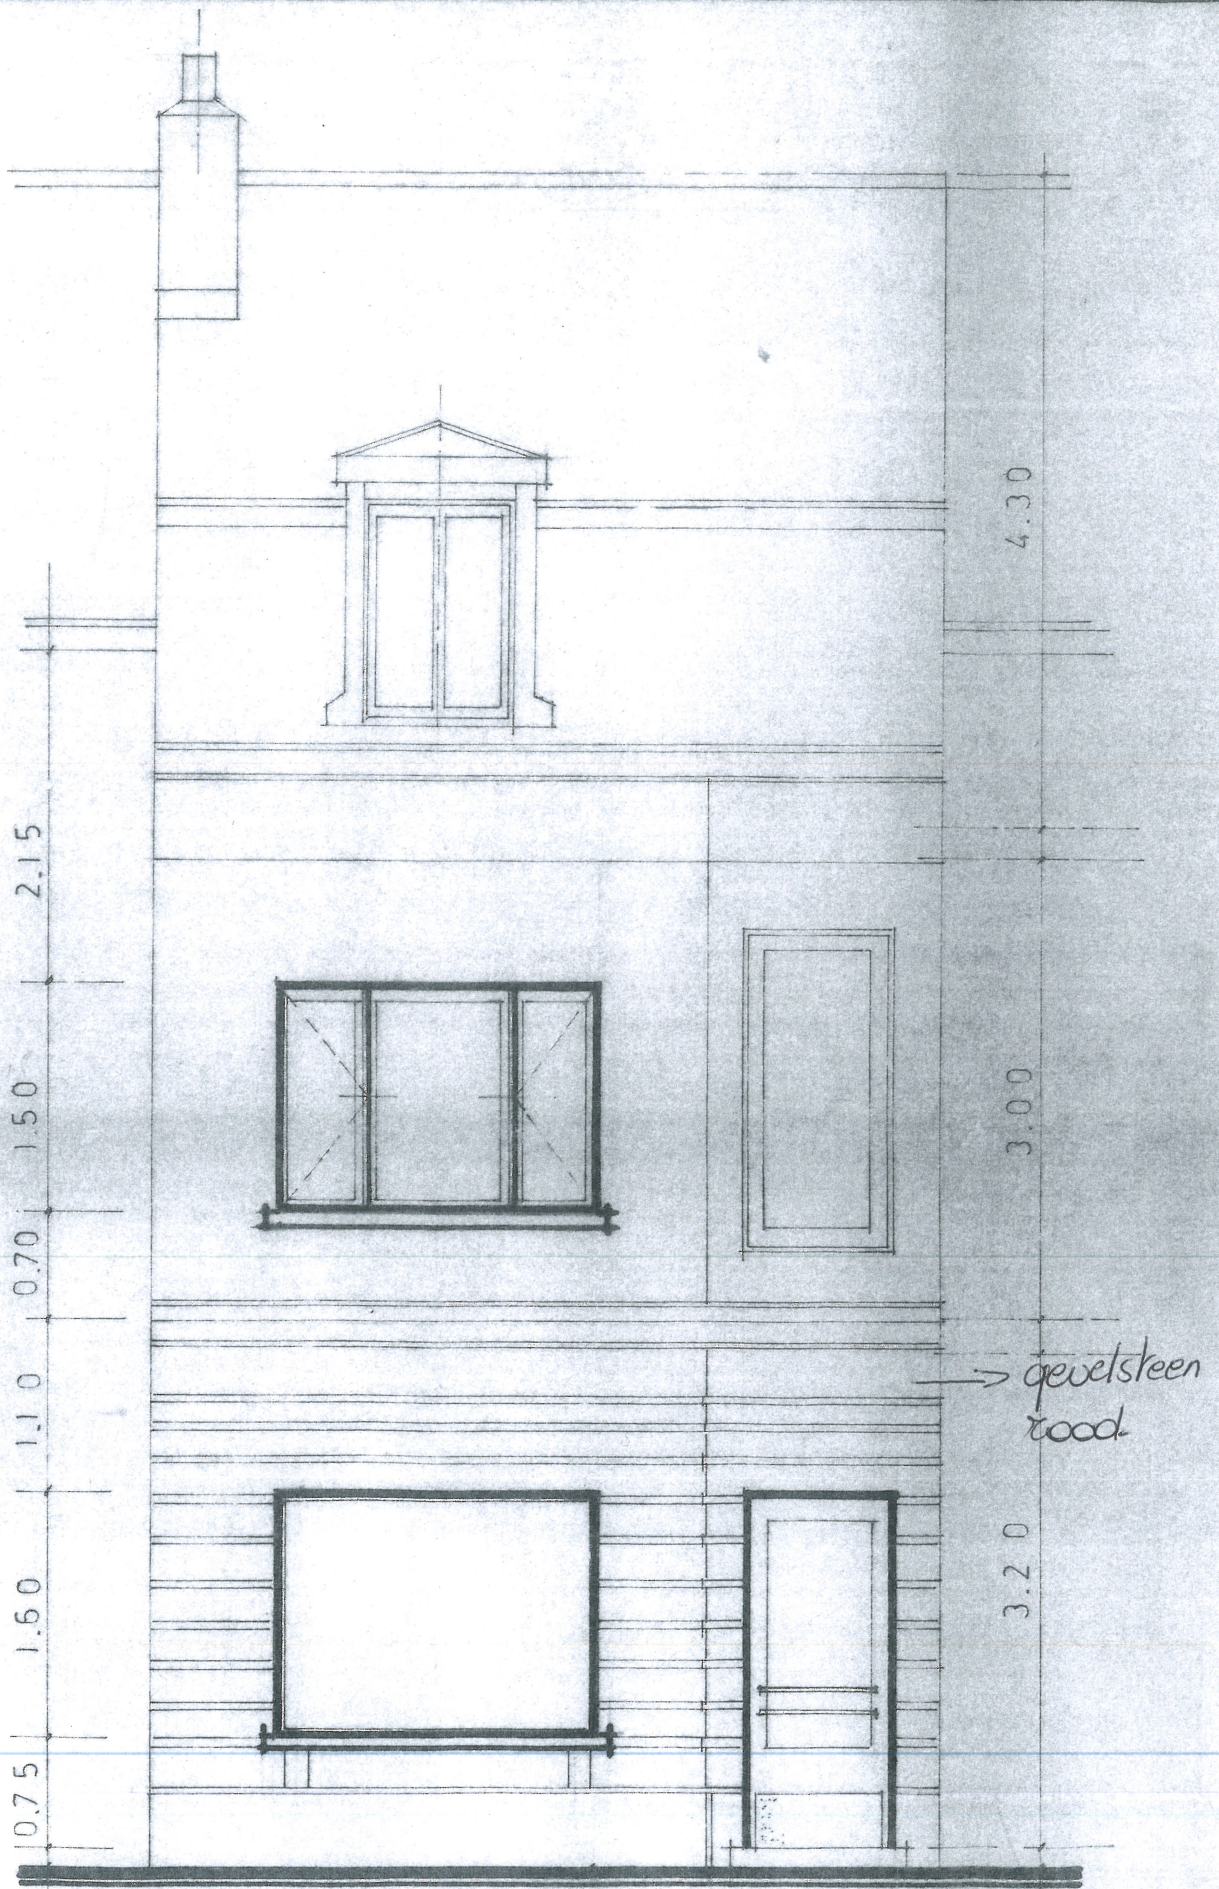

*schaal: 1/50*

VOORGEVEL