


**ZIE BIJZONDERE
VOORWAARDE(N)**

Het hemelwater dat terecht komt in de accodrain moet aangesloten worden op de hemelwaterput of infiltratievoorziening. Deze mag geenszins aangesloten worden op de openbare riolering.

De hemelwaterput moet uitgerust worden met een pompinstallatie die voorziet in het hergebruik van het opgevangen hemelwater voor alle toiletten, poetswater, wasmachine en gebruik buiten.

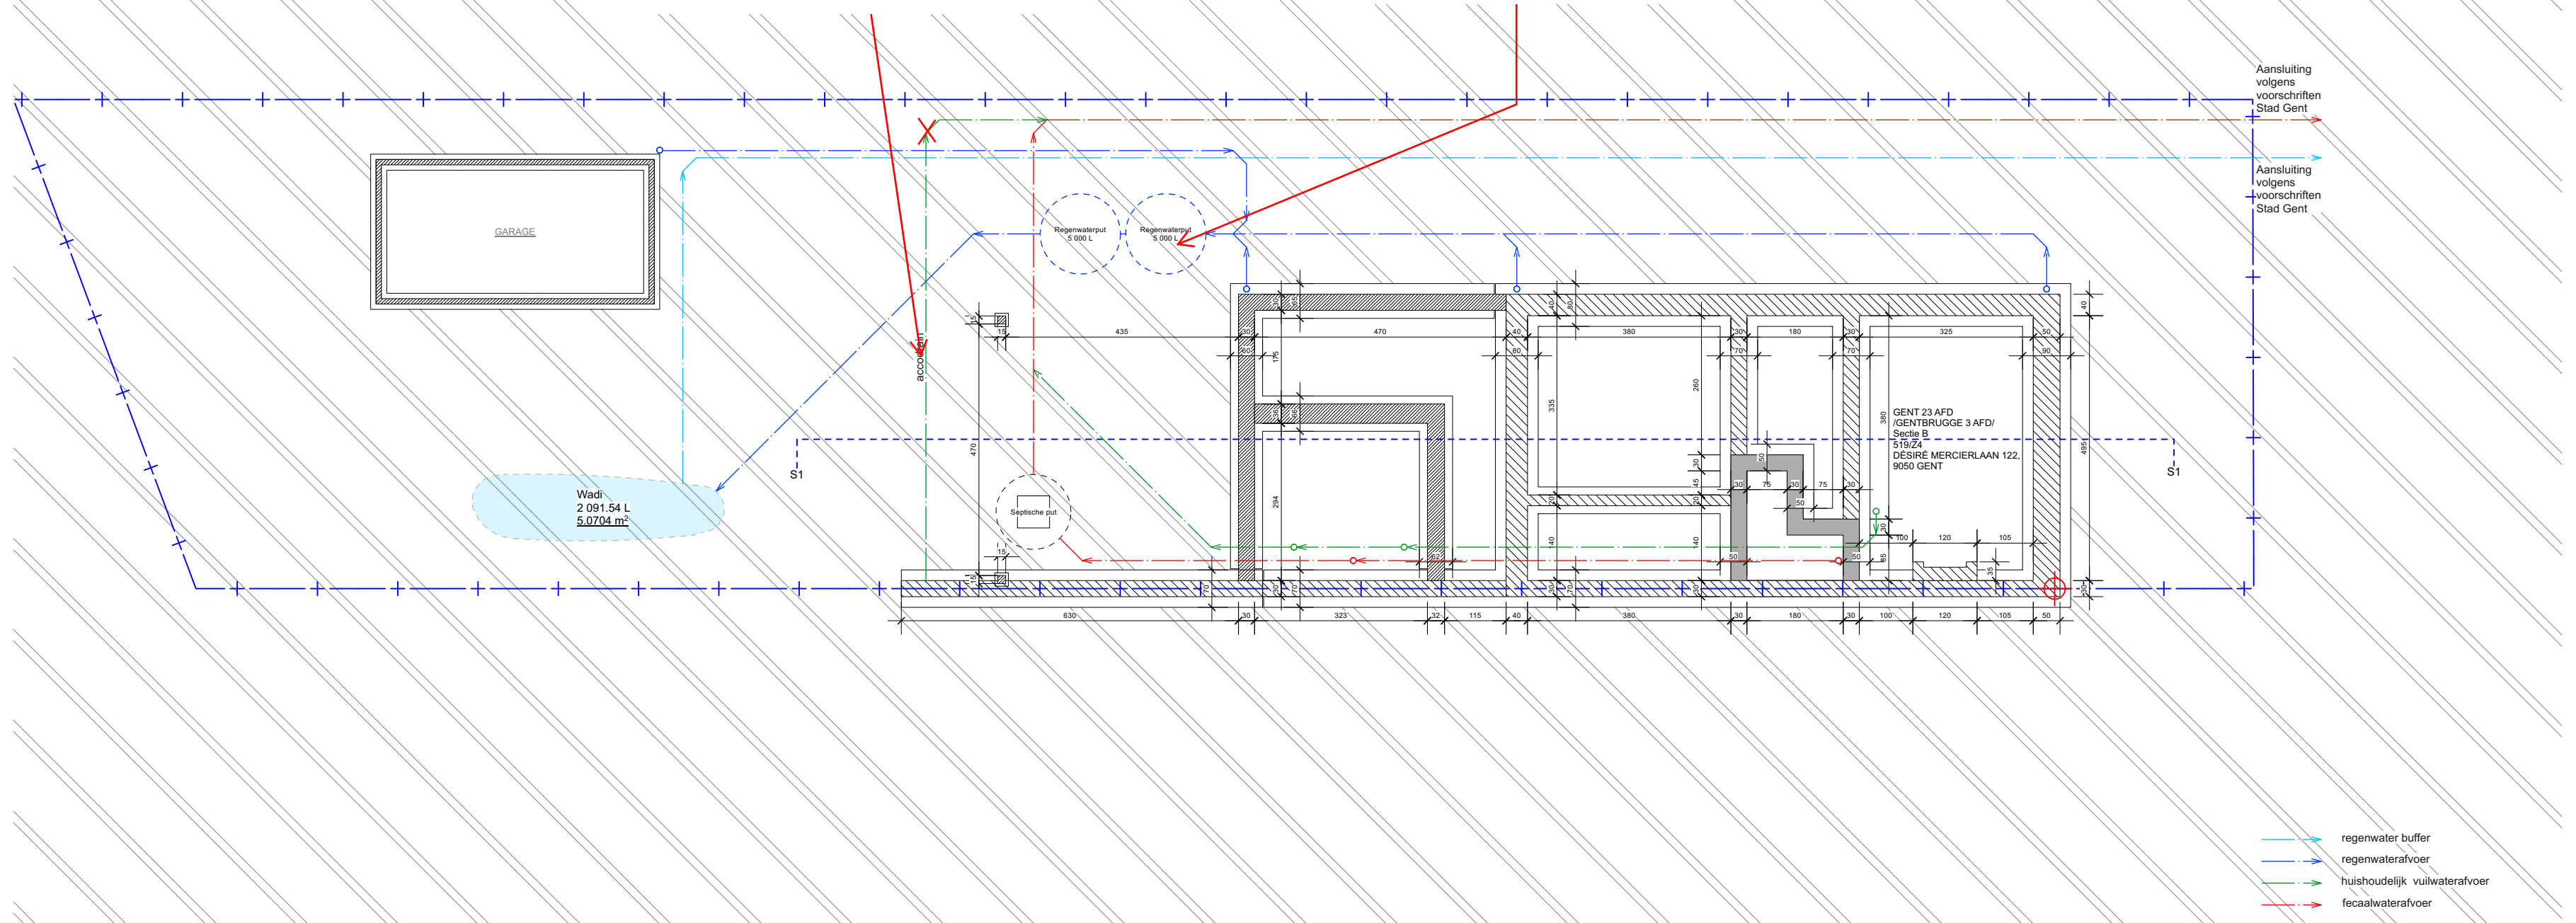

- regenwater buffer
- regenwaterafvoer
- huishoudelijk vuilwaterafvoer
- fecaalwaterafvoer